

Comune di FRANCAVILLA FONTANA

Provincia di BRINDISI

CANTIERE N° 12191 (GESTIONE INA - CASA)

Fabbricato Unico: Palazzina A

Località - Contrada Peschiera

Via da denominarsi - neciv.

(a NORD di Piazza Marconi)


RISCATTO

neciv Int. 3 Sup. virt. mq. 97.68
Int. 4 " " 76.95

PIANTA PIANO PRIMO

STESSA DITTA

STESSA DITTA

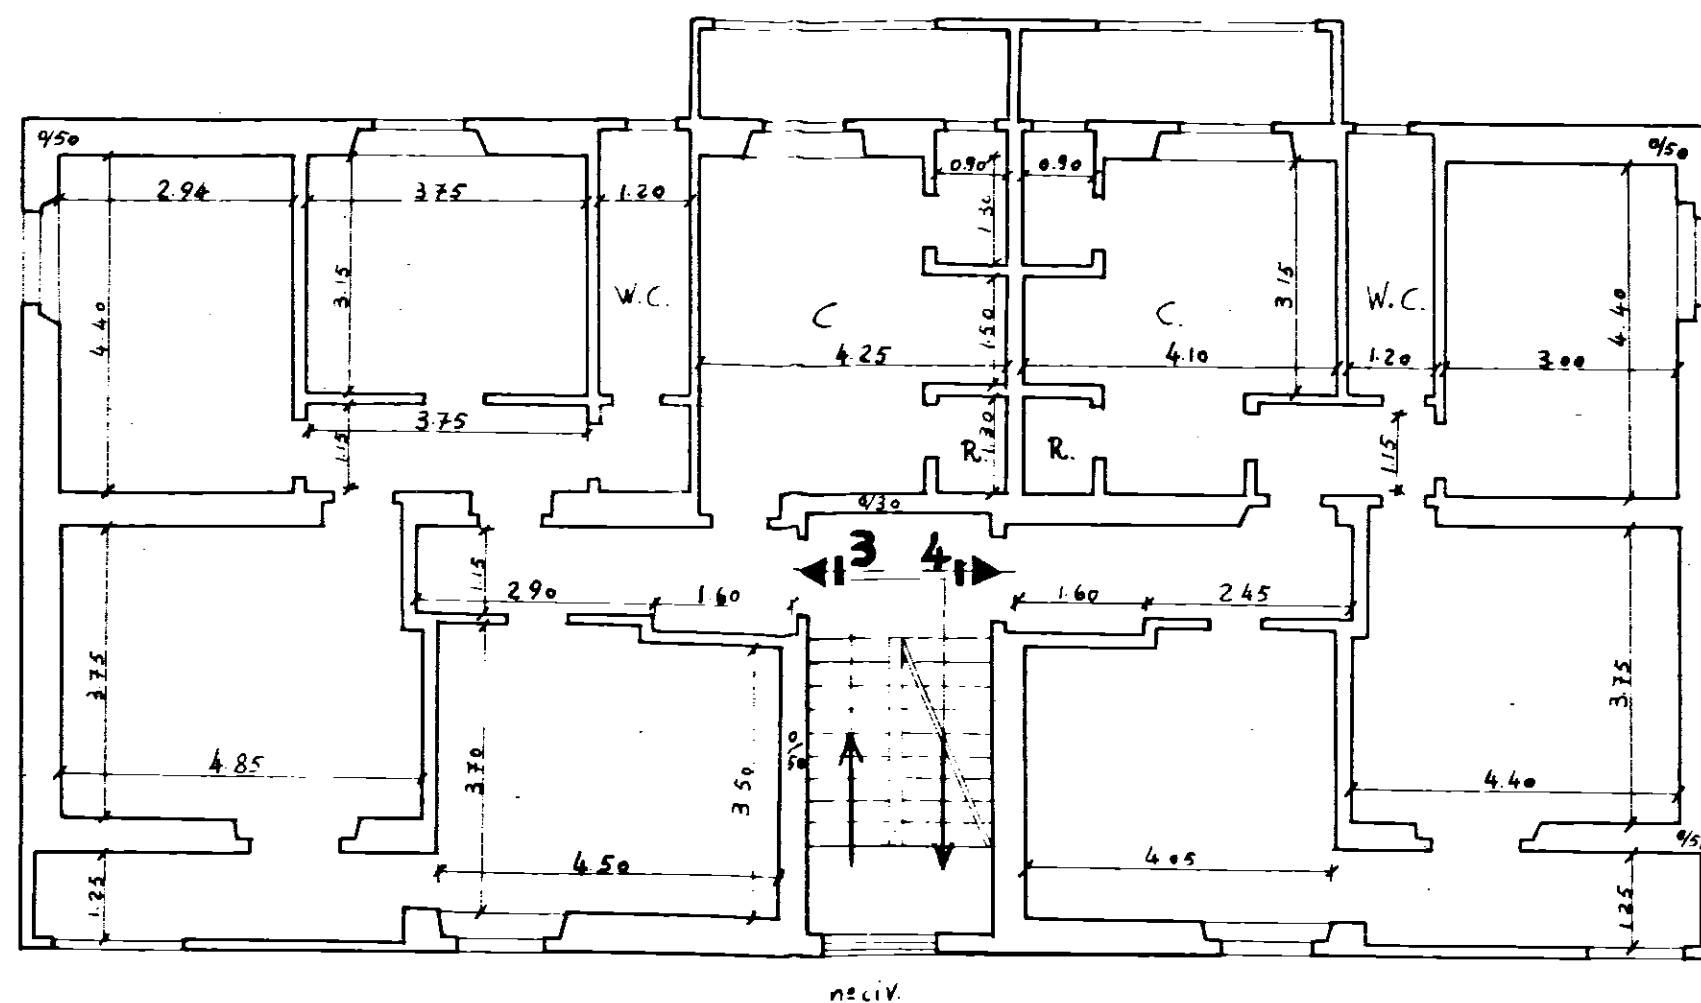

neciv.

Via da denominare

Data della compilazione MARZO 1960

STESSA DITTA

Scala 1:100