

COMMISSIONE TECNICA I.A.C.P.

Art. 63 Legge 22.12.1971 n. 865)

espresso con voto n. 1/1

nella seduta del 1 - FEB. 1978

Brindisi, li 15 FEB. 1978

IL SEGRETARIO

PROGETTO:
COSTRUZIONE DI UNA PALAZZINA DA ADIBIRE A CIVILI ABITAZIONI.

PALAZZINA "A"

PROPRIETA': COOPERATIVA EDILIZIA MILLENIA.
LOCALITA': "LA ROSA" - BRINDISI -

Progetto n° Tavola n° 4/A Data: 19-5-1977

Scala 1:100 Agg. Progettista

Oggetto:

PIANTA PIANO RIALZATO

Dott. Ing. ISLAM SESERI
Via Crotti, 71 - BOLOGNA
ISCRITTO ALL'ALBO INGEGNERI DI BOLOGNA
n. 1340

Islam Seseri

ESECUTORE LAVORI COMMITTENTE DIRETTORE LAVORI

Millennia

VISTO:

E' copia conforme al progetto per il quale

la Commissione Edilizia, nella seduta del

15 FEB. 1978 ha espresso parere favorevole.

Brindisi, li 15 FEB. 1978

IL SEGRETARIO GENERALE

VOLUMI COMPLESSIVI:
PALAZZINA "A" e "B".

$2(60,00 \times 8,00 \times 7,52) = mc. 7219,20$

LEGGENDA: APPARTAMENTO TIPO 1

1) salone	: 4,35 x 6,77	= mq. 29,45
2) cucinino	: 2,95 x 1,87	= " 5,52
3) cucina	: 2,95 x 4,80	= " 14,16
4) latrina	: 2,35 x 1,44	= " 3,38
5) corridoio	: 2,15 x 2,32	= " 5,15
6) bagno	: 2,35 x 2,70	= " 6,35
7) camera	: 3,45 x 3,32	= " 11,47
8) camera	: 3,85 x 4,50	= " 17,33
9) camera	: 3,85 x 3,85	= " 14,82

totale mq. 109,63

LEGGENDA: APPARTAMENTO TIPO 2

1) salone	: 4,35 x 6,12	= mq. 30,10
2) cucinino	: 2,95 x 2,02	= " 5,96
3) cucina	: 2,95 x 4,80	= " 14,16
4) latrina	: 2,35 x 1,44	= " 3,38
5) corridoio	: 2,15 x 3,45	= " 7,42
6) bagno	: 2,35 x 2,70	= " 6,35
7) camera	: 3,45 x 3,35	= " 11,56
8) camera	: 3,85 x 4,45	= " 17,13
9) camera	: 3,85 x 4,05	= " 15,60


totale mq. 111,66

superficie totale appartamenti: PALAZZINA "A" e "B".

appartamenti tipo 1: $4 \times 109,63 = mq. 438,52$
" " " 2: $8 \times 111,66 = " 893,28$
totale mq. 1331,80

superficie media per appartamento:

$mq. 1331,80 / 12 = mq. 110,98$

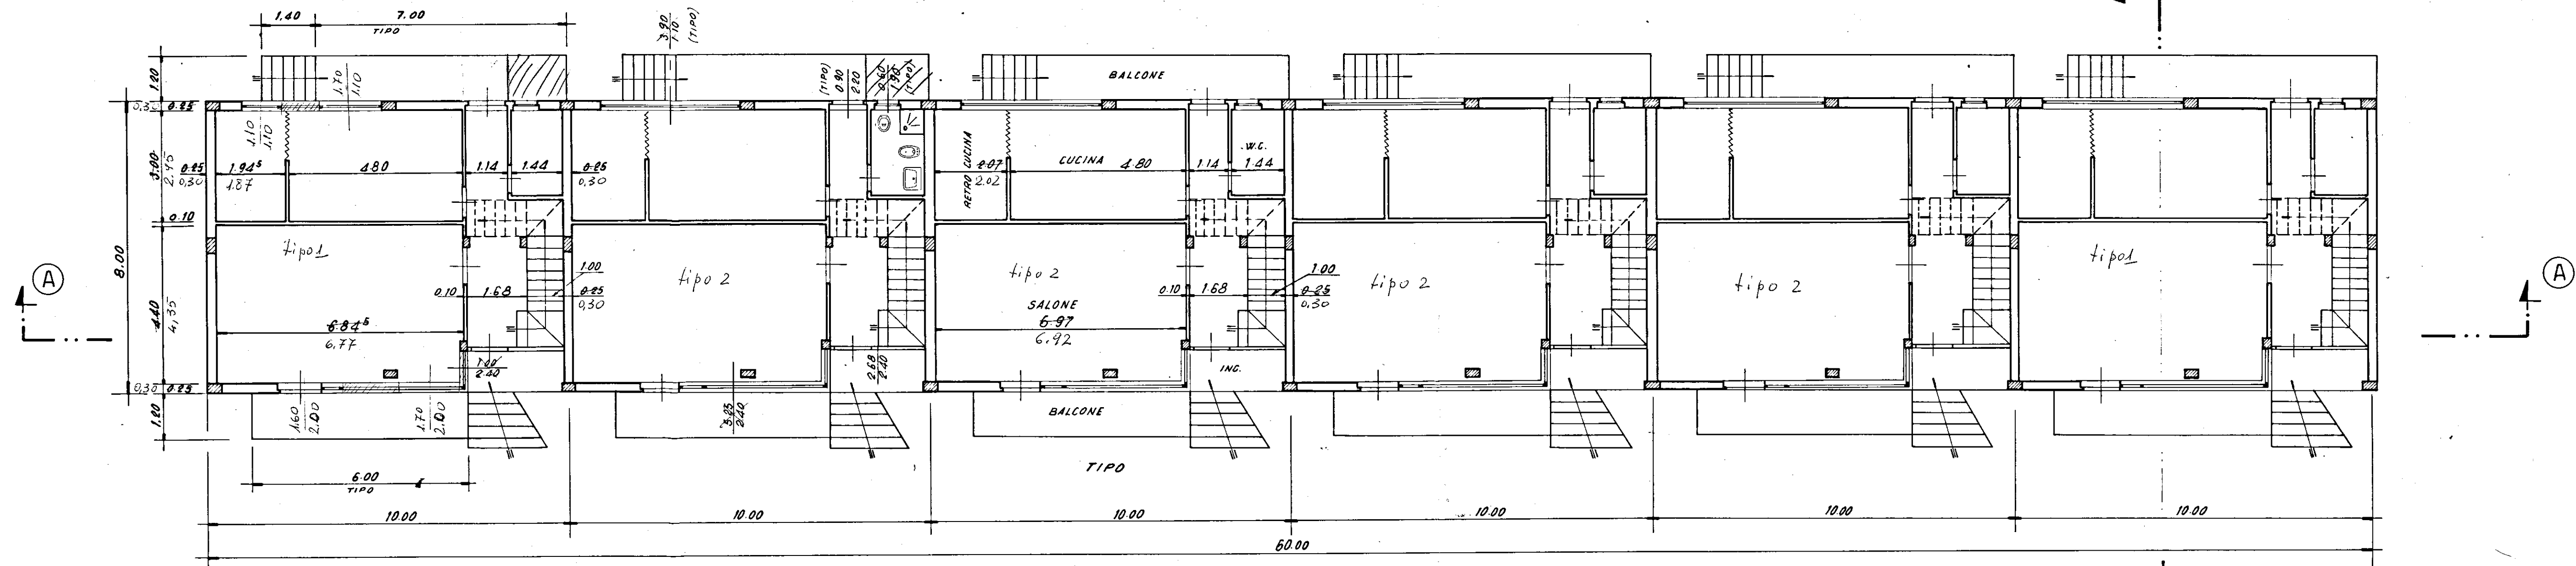

-PIANTA PIANO RIALZATO-

scala 1:100