


ISTITUTO AUTONOMO PER LE CASE POPOLARI
DELLA PROVINCIA DI BRINDISI


EDIFICIO LOTTO 47 IN VIA L. DA VINCI - BRINDISI
ADEGUAMENTO IMPIANTO TERMICO
ALLE NORME DELLA LEGGE N° 818

Dr. Ing. MARIANO QUITADAMO
Cod. BR. 0101 I 0001

PIANTA PIANO TERRA E
PARTICOLARE VANO CALDAIA

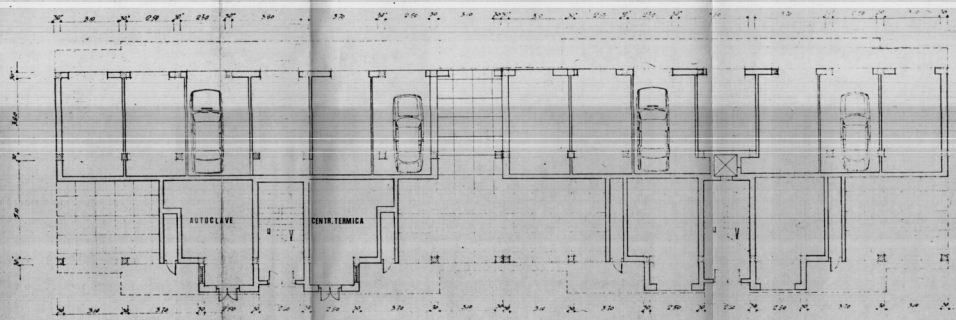


VIA LEONARDO DA VINCI

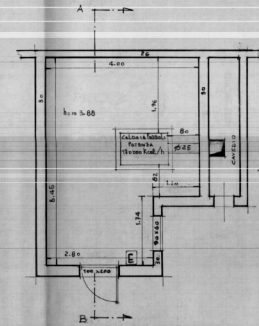

PIANTA VANO CALDAIA

SEZIONE A-B

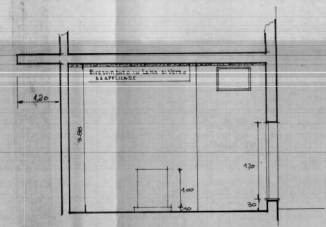

SCALA 1:50