



COMUNE DI BRINDISI
PROVINCIA DI BRINDISI
Cant. 16481 "Coop. VENERE,
Fabbricato UNICO
Località:
Via TOR PISANI

N° civ.	/E int.	Sup. virt. mq.	N° civ.	/F int.	Sup. virt. mq.
"	"	"	"	"	"

16
0.3
4.8

2.95
2.35
5.30

RISCATTO

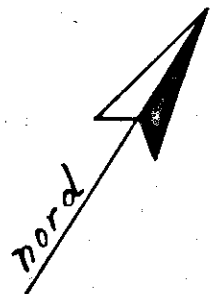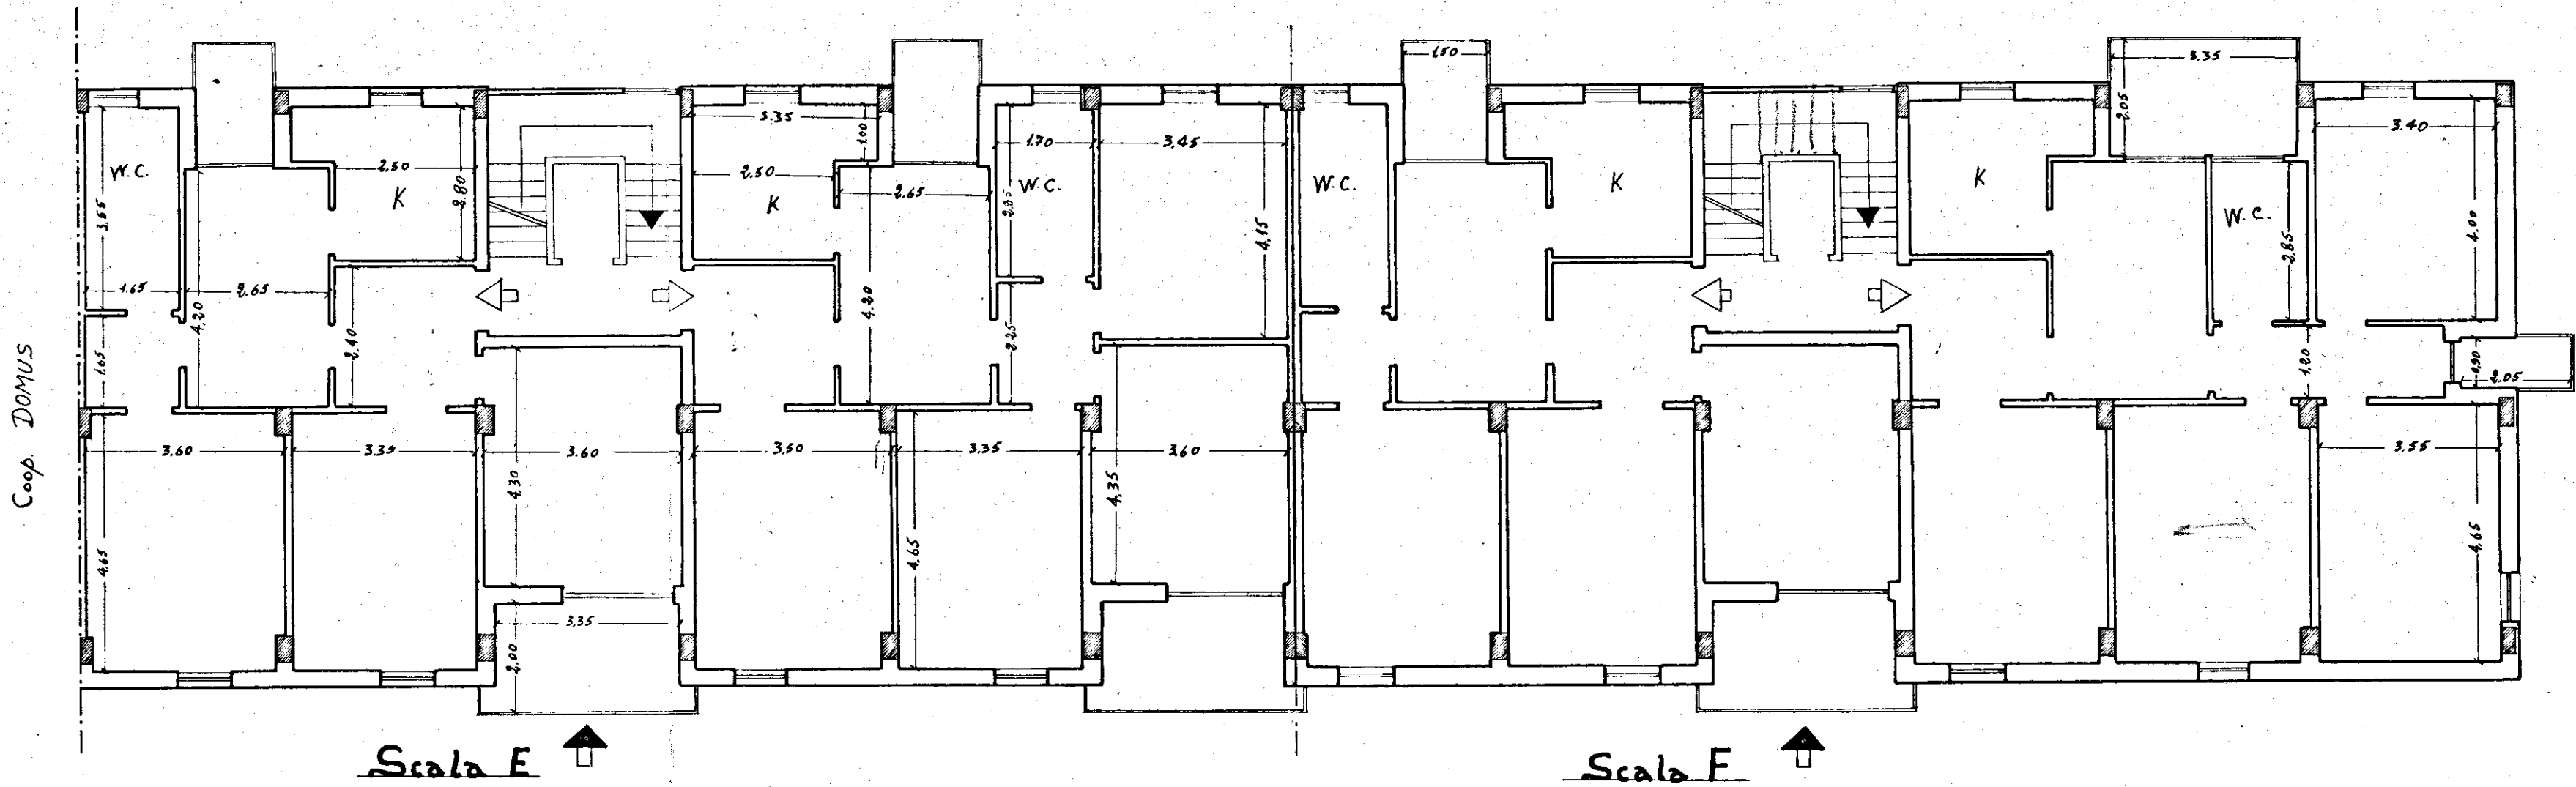

Pianta Piano

Scala 1:100

Data della compilazione Novembre 1961