

ISTITUTO AUTONOMO CASE POPOLARI PER LA PROVINCIA DI BRINDISI

PROGETTO CASE POPOLARI IN CISTERNINO - Es. 1955-56

SCALA 1:100



N.B. le misure sono riferite al sistema in costruzione.

5,80
4,80
5,70
16,30


1/2 Pianta SEMINTERRATO

1/2 Pianta FONDAZIONI

PIANTA SECONDO PIANO

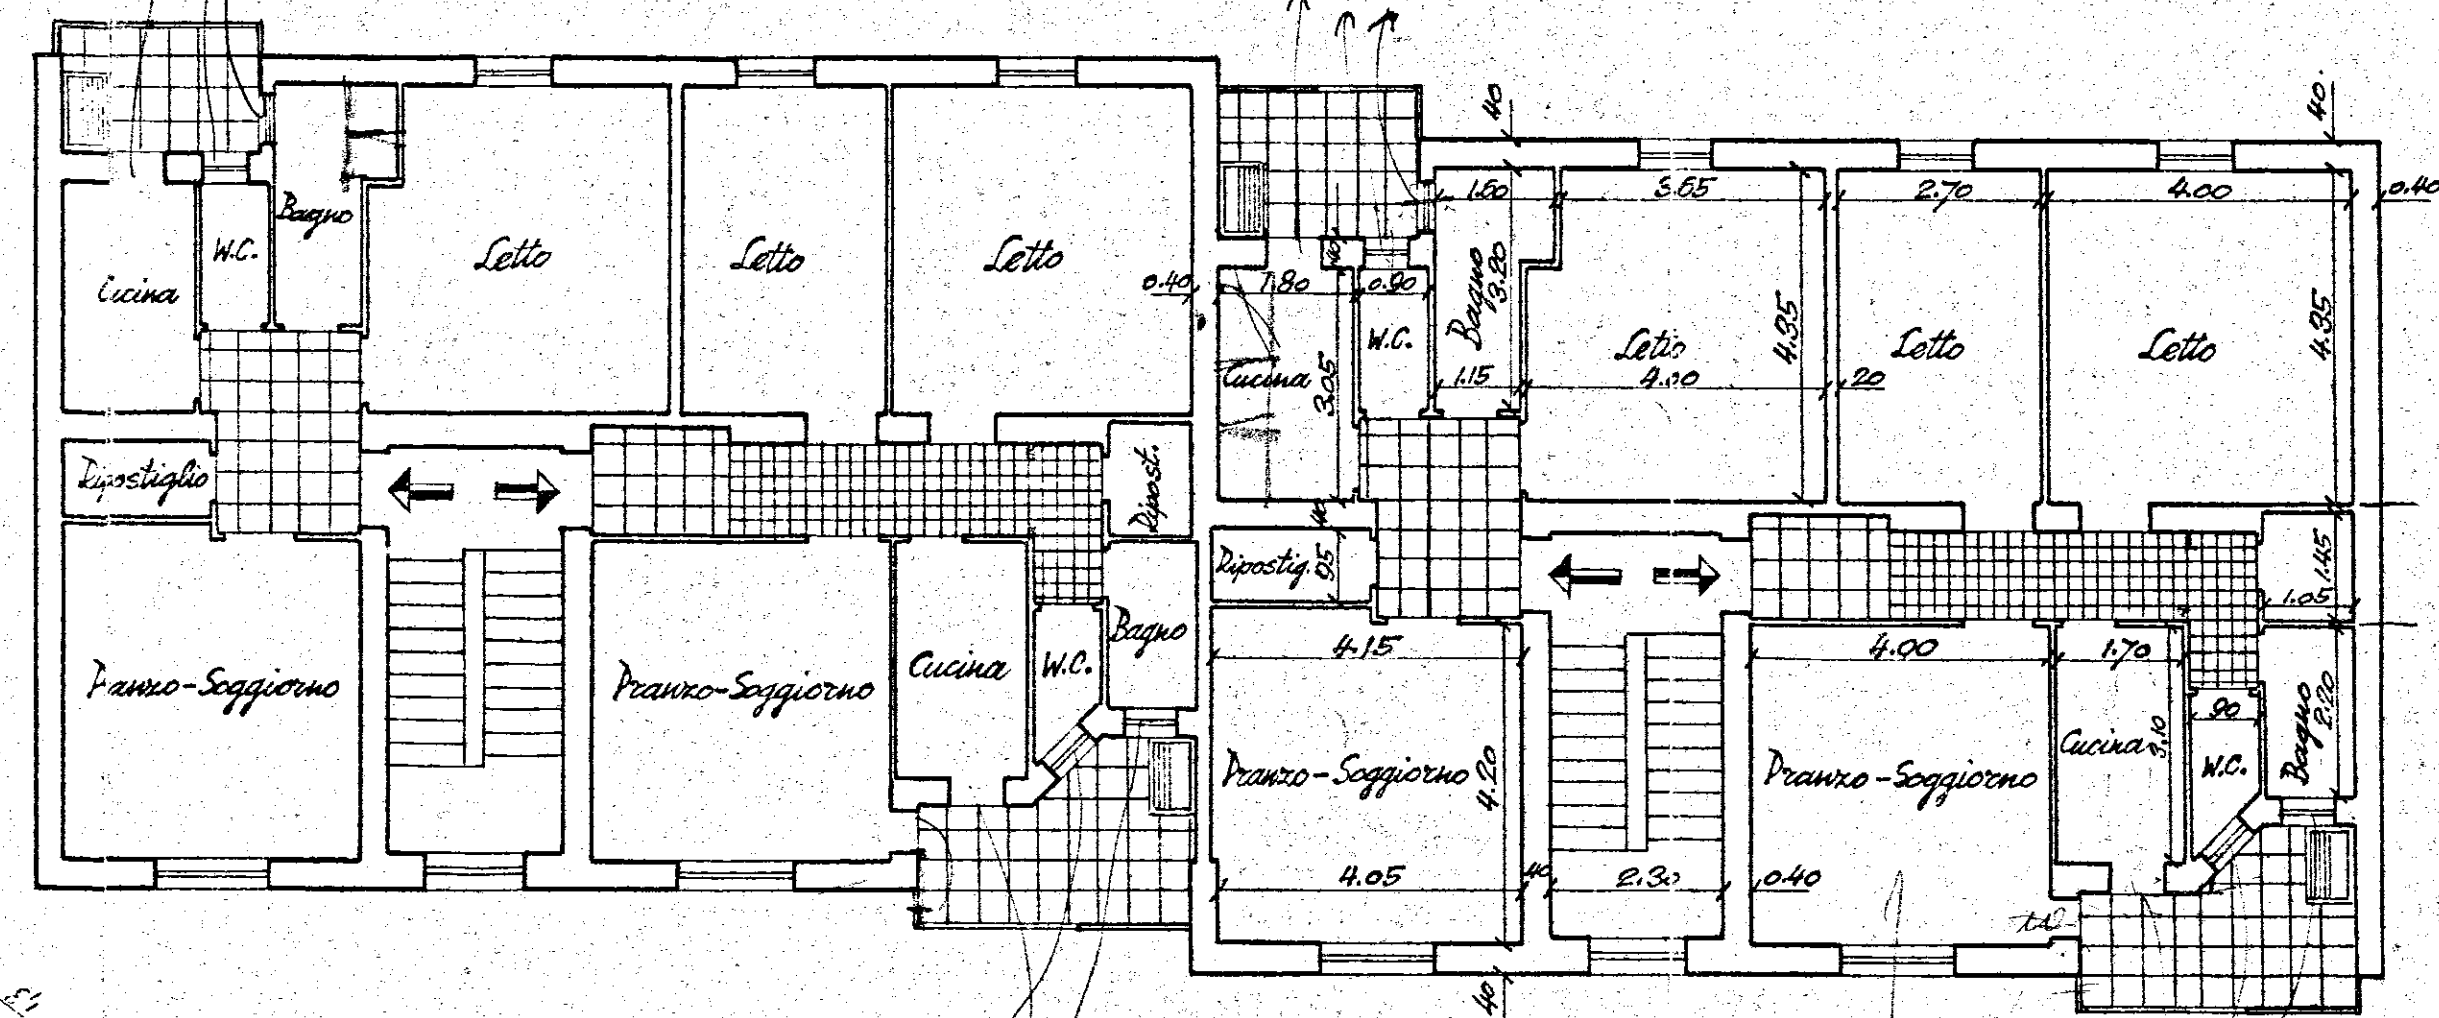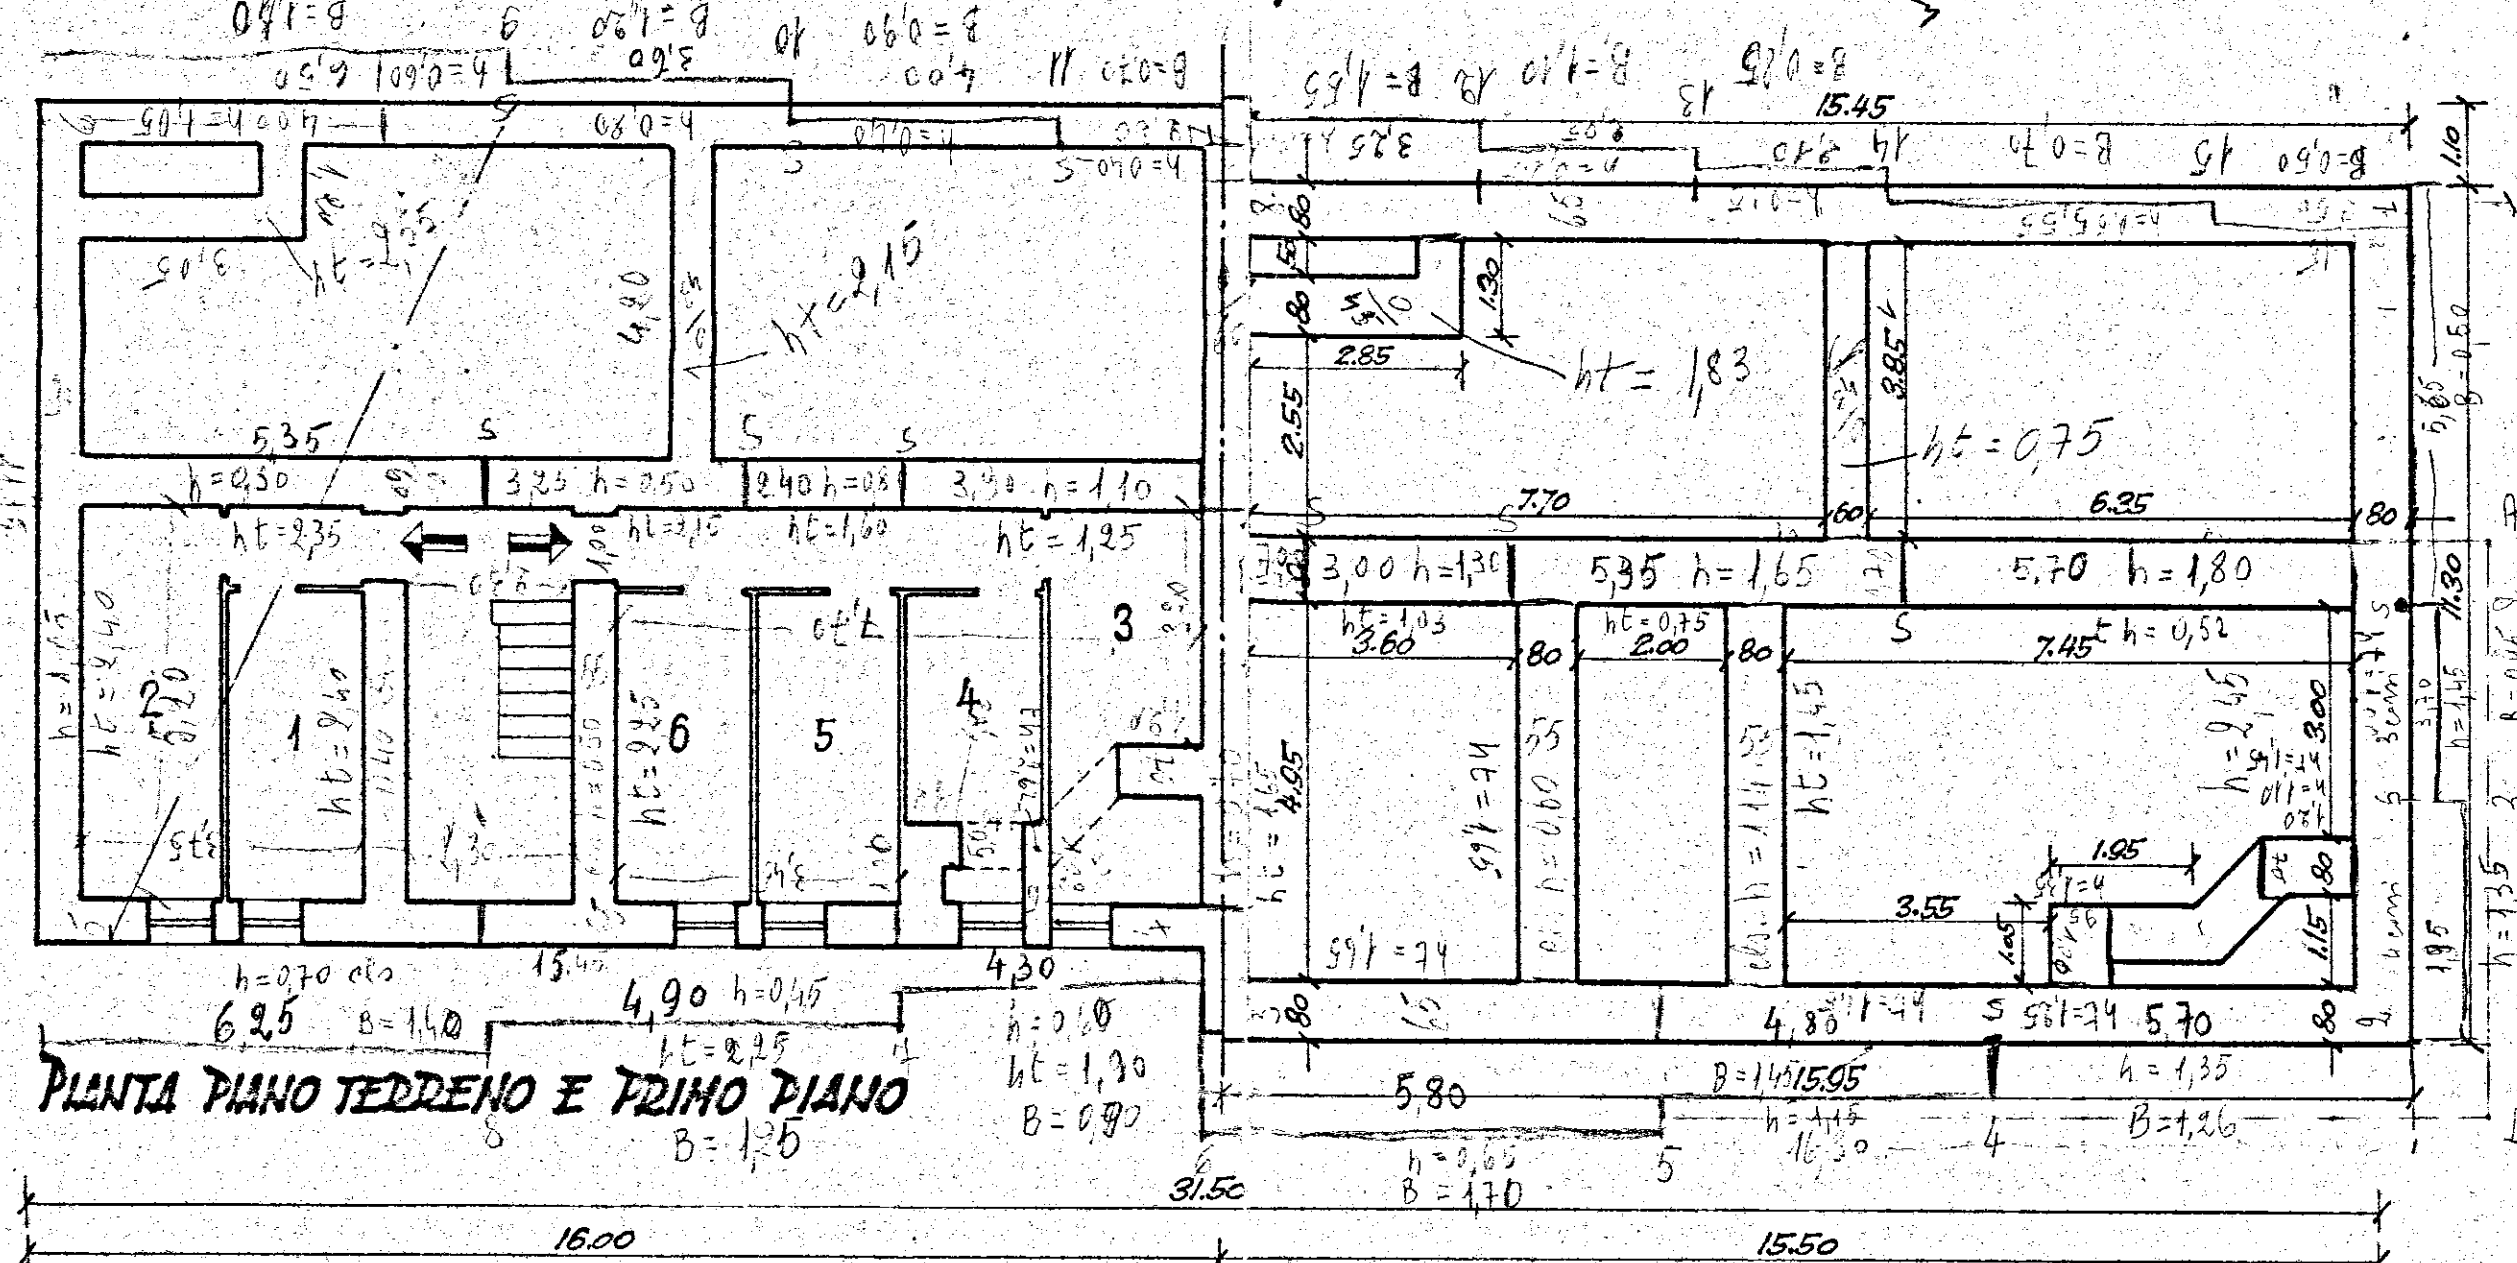

PIANTA PIANO TERRENO E PRIMO PIANO

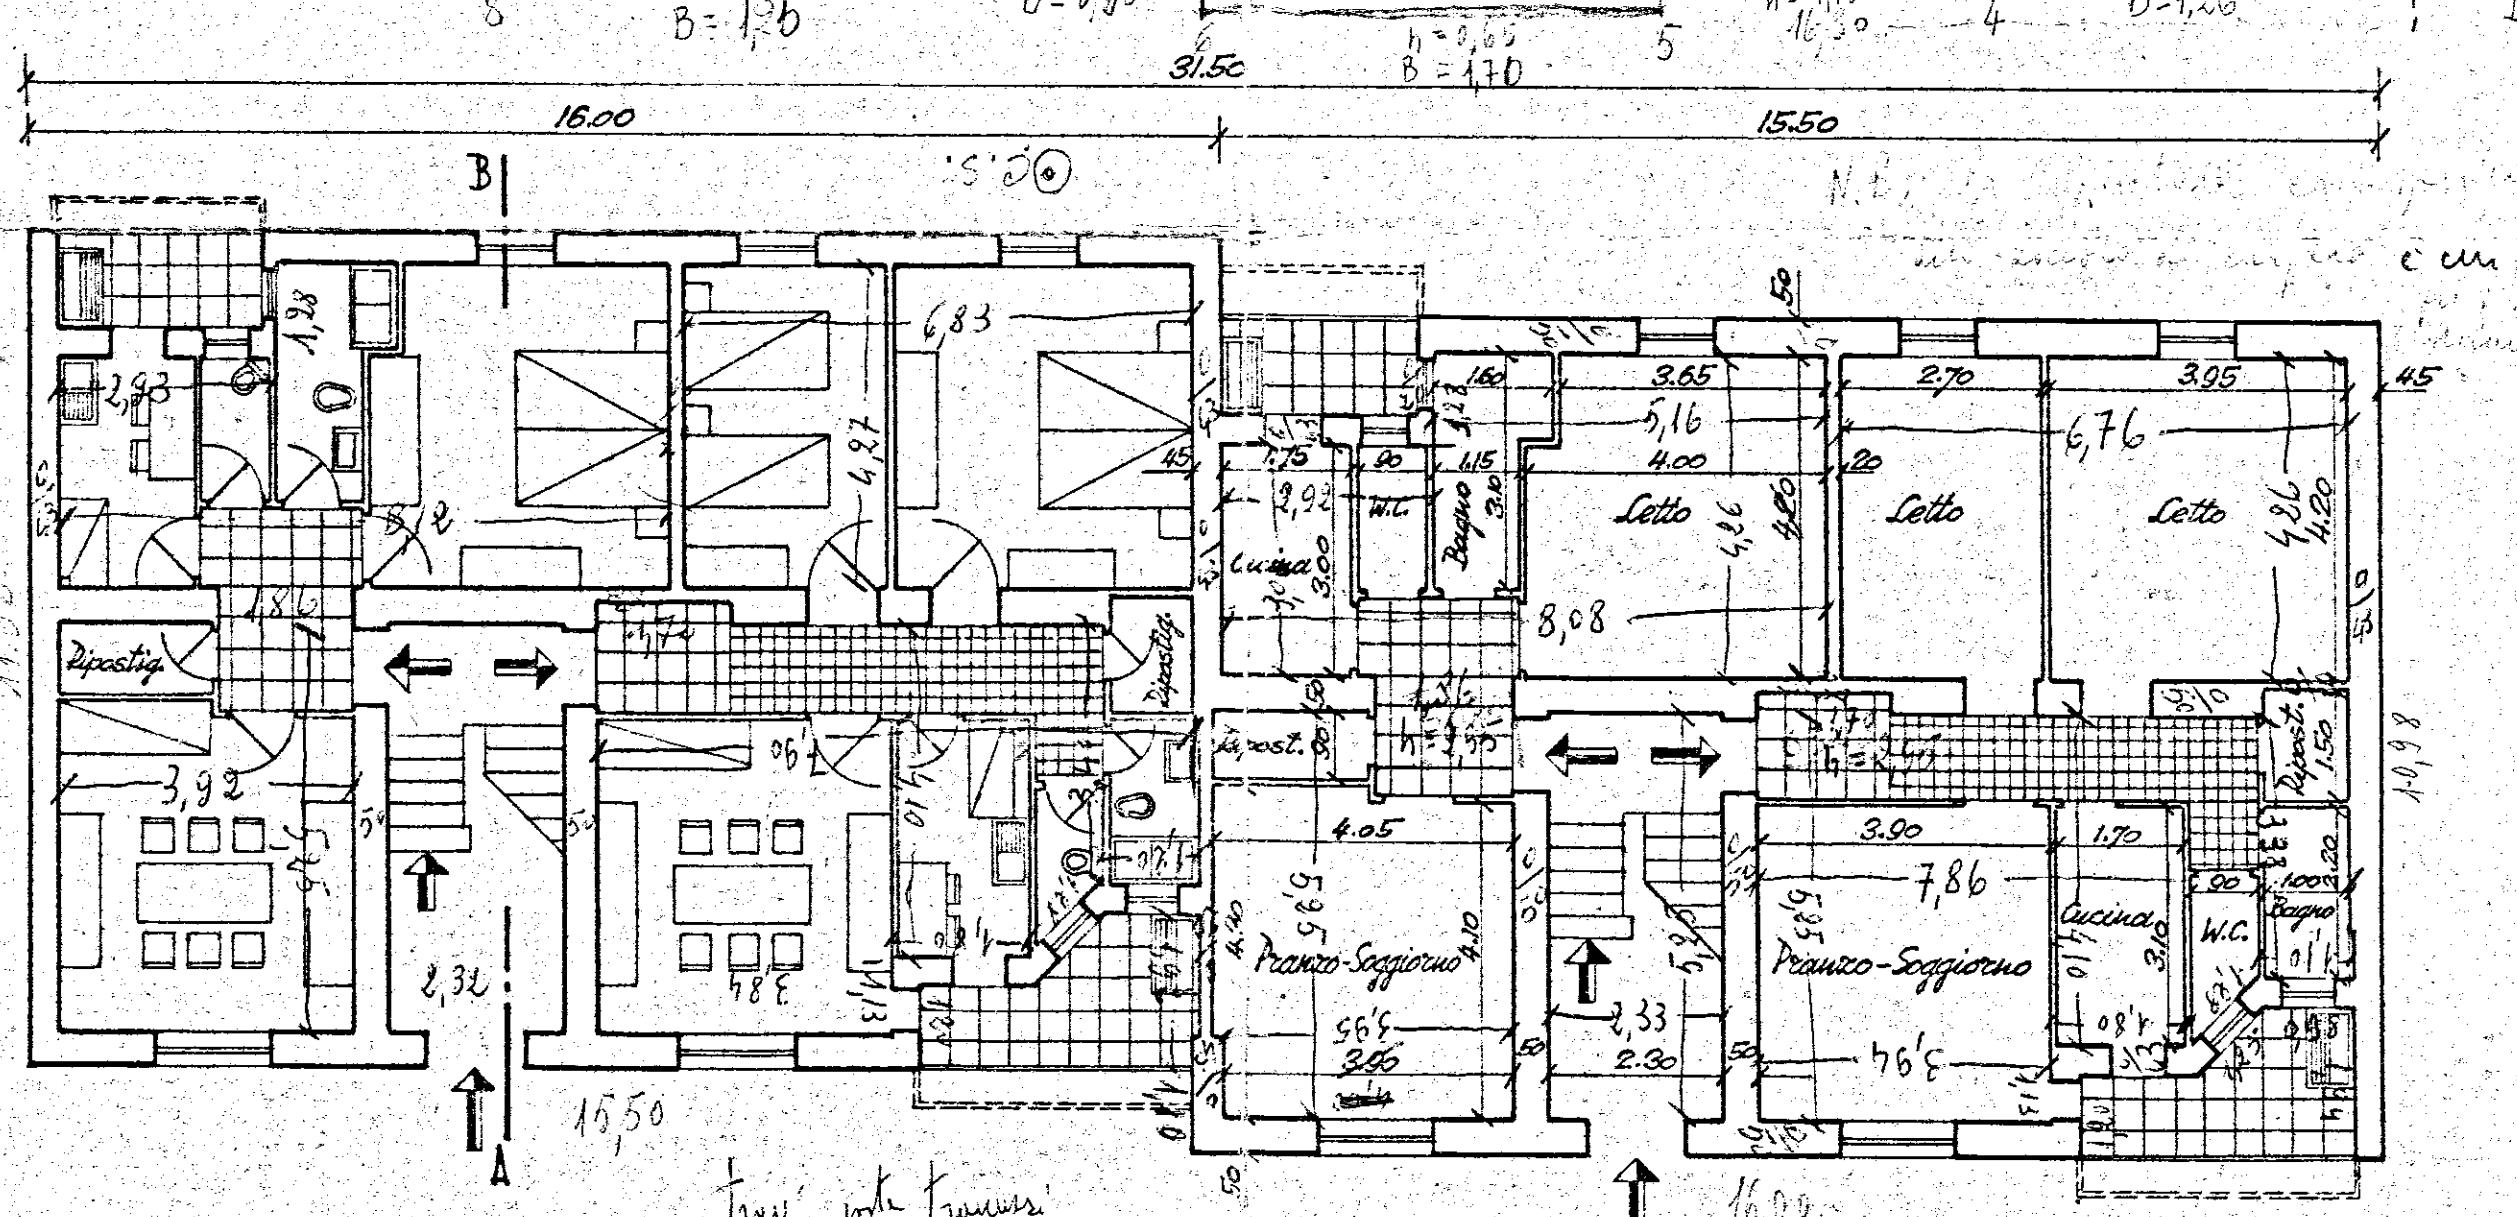

11,10
12,50

8,13
4,00
8,13

