


CANT. 16481 "Coop. NUOVA BRINDISI"

BRINDISI

Via Tor Pisani

FABBRICATO A

Pianta Piano quarto

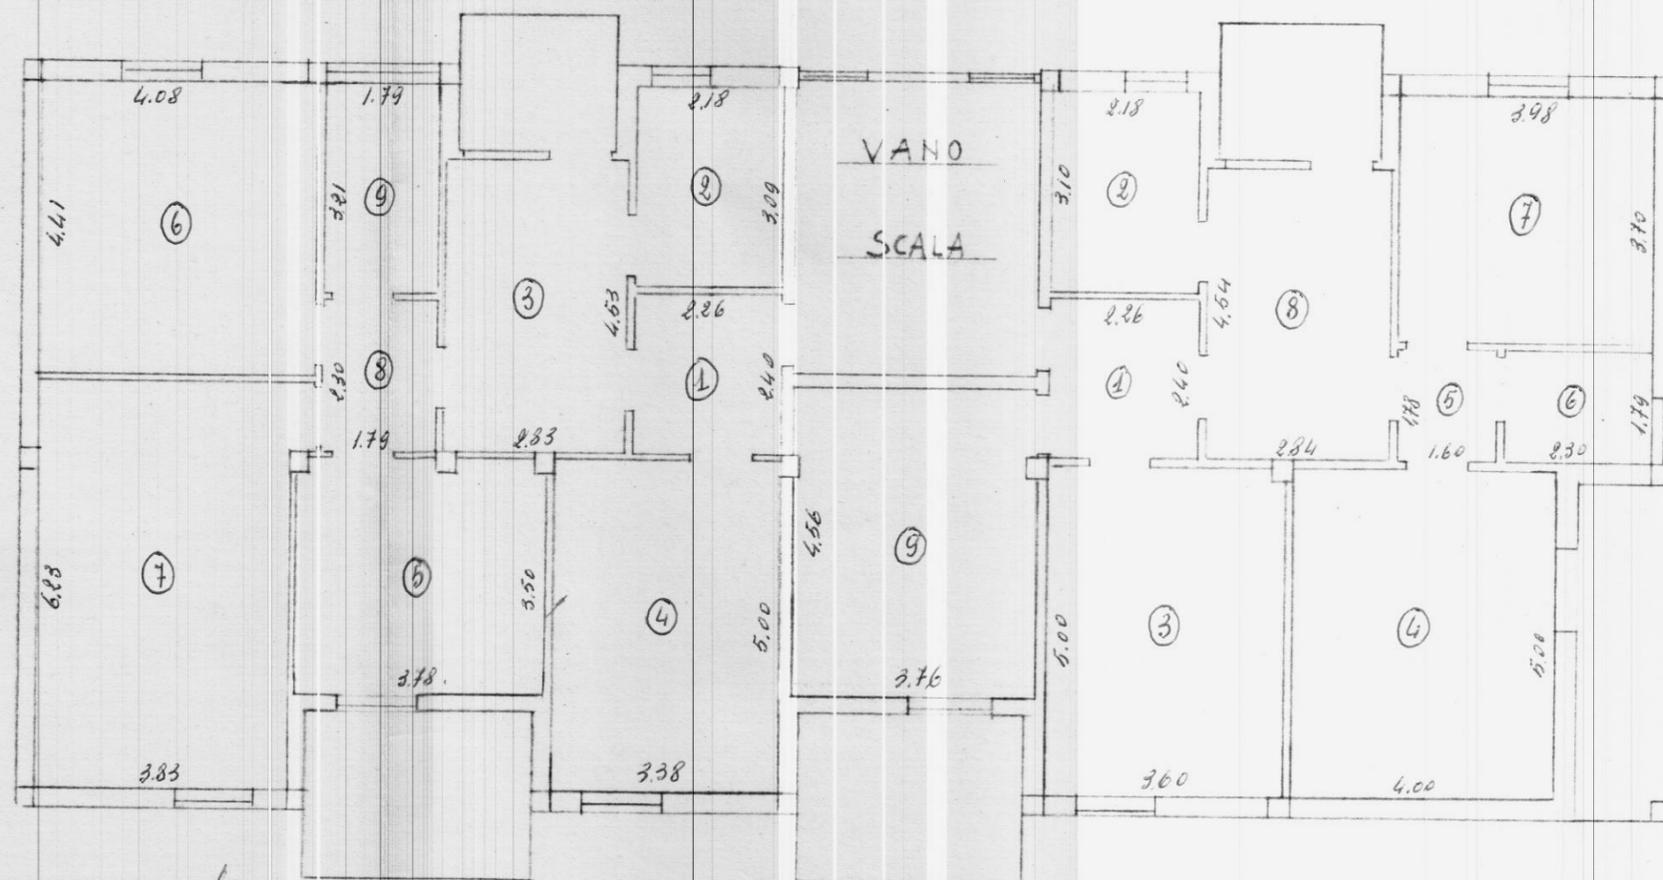

L'IMPRESA
[Signature]

IL DIRETTORE DEI LAVORI
[Signature]

Via TOR PISANI

Scala 1:100