



-ISTITUTO AUTONOMO PER LE CASE POPOLARI DELLA PROVINCIA DI BRINDISI-
LEGGE 11/3/1988 n. 67
BIENNIO 1988/89
PROGRAMMA DI INTERVENTO n. 001/135/1
CODICE 74/001/0067/0/135/1
PROGETTO PER LA COSTRUZIONE DI ALLOGGI POPOLARI
IN BRINDISI QUARTIERE S. ELIA OVEST LOTTO C/1-2-3
PIANO DI ZONA 167 PROGETTO GUIDA
ALLOGGI n. 24 DA MQ. 67
n. 12 DA MQ. 89
OGGETTO

TAV.
4
SCALA:
1:100


PIANTE
-7 FEB. 1991

IL COORDINATORE GENERALE
(Ces. Ing. LONGO)


VISTO

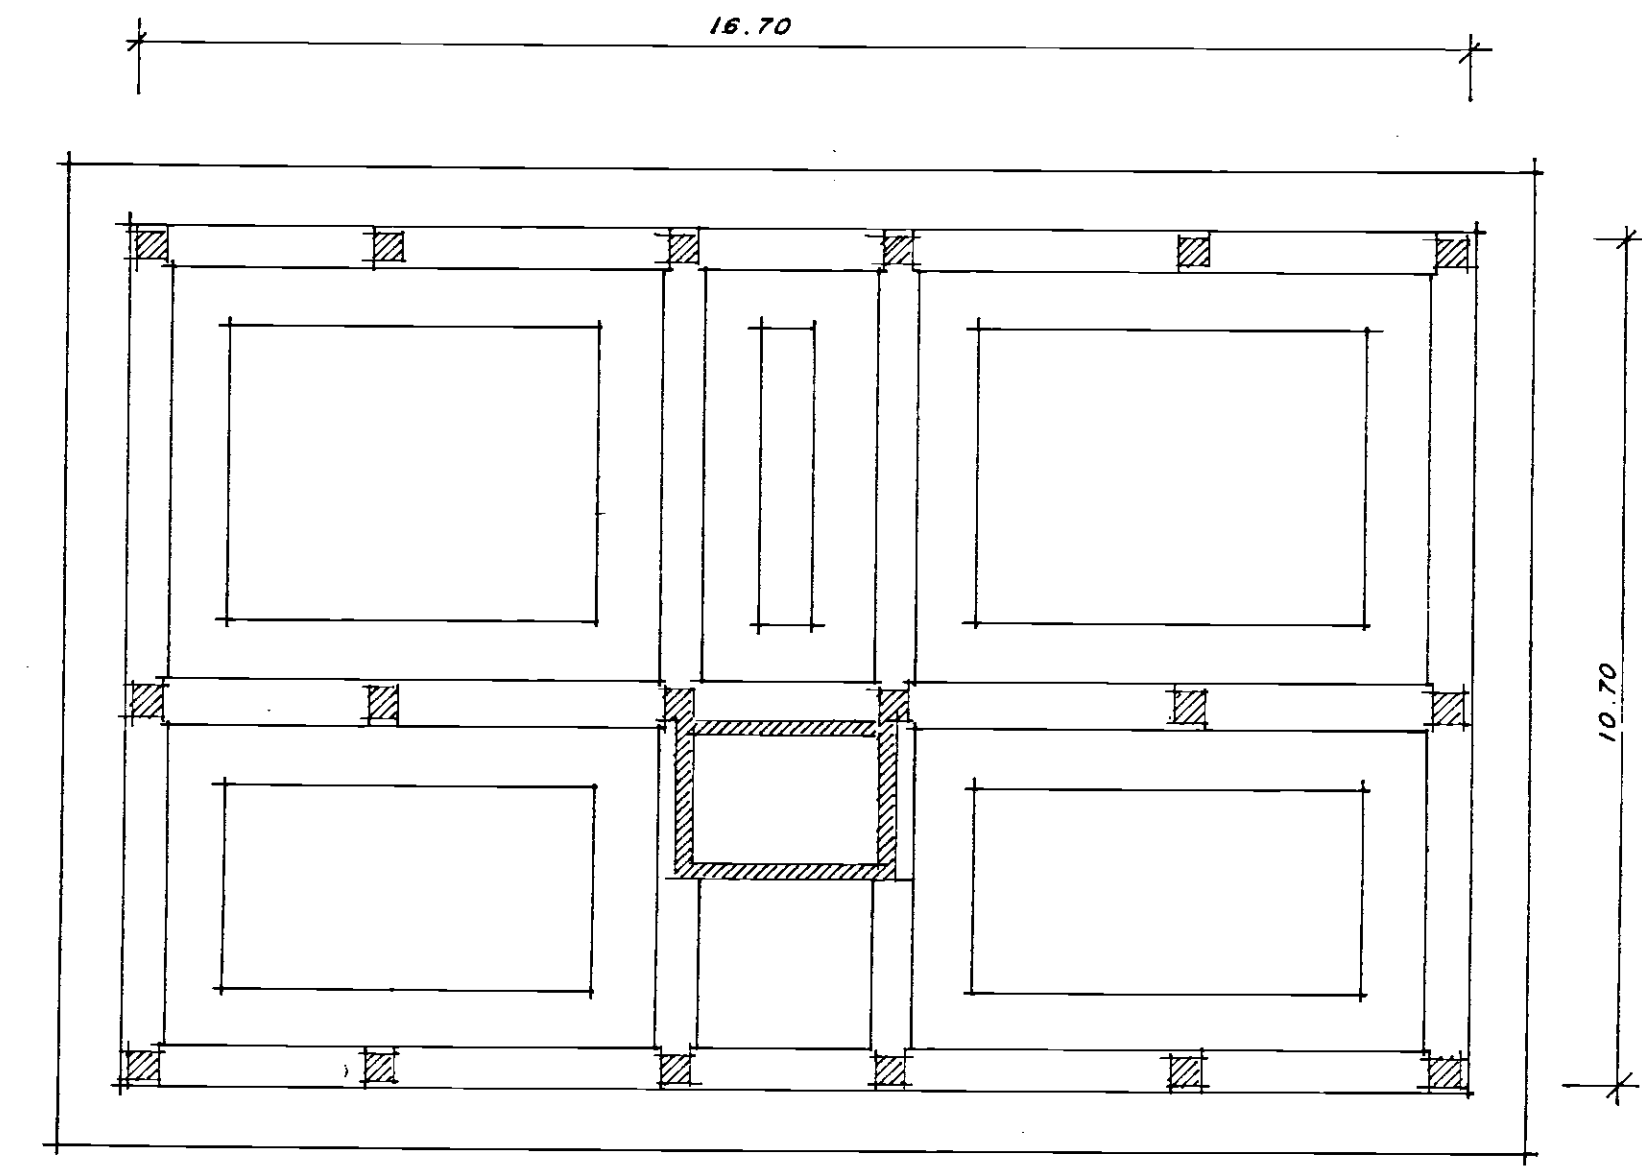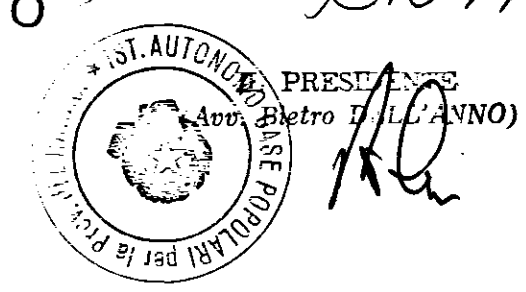


PIANTA DELLE FONDAZIONI

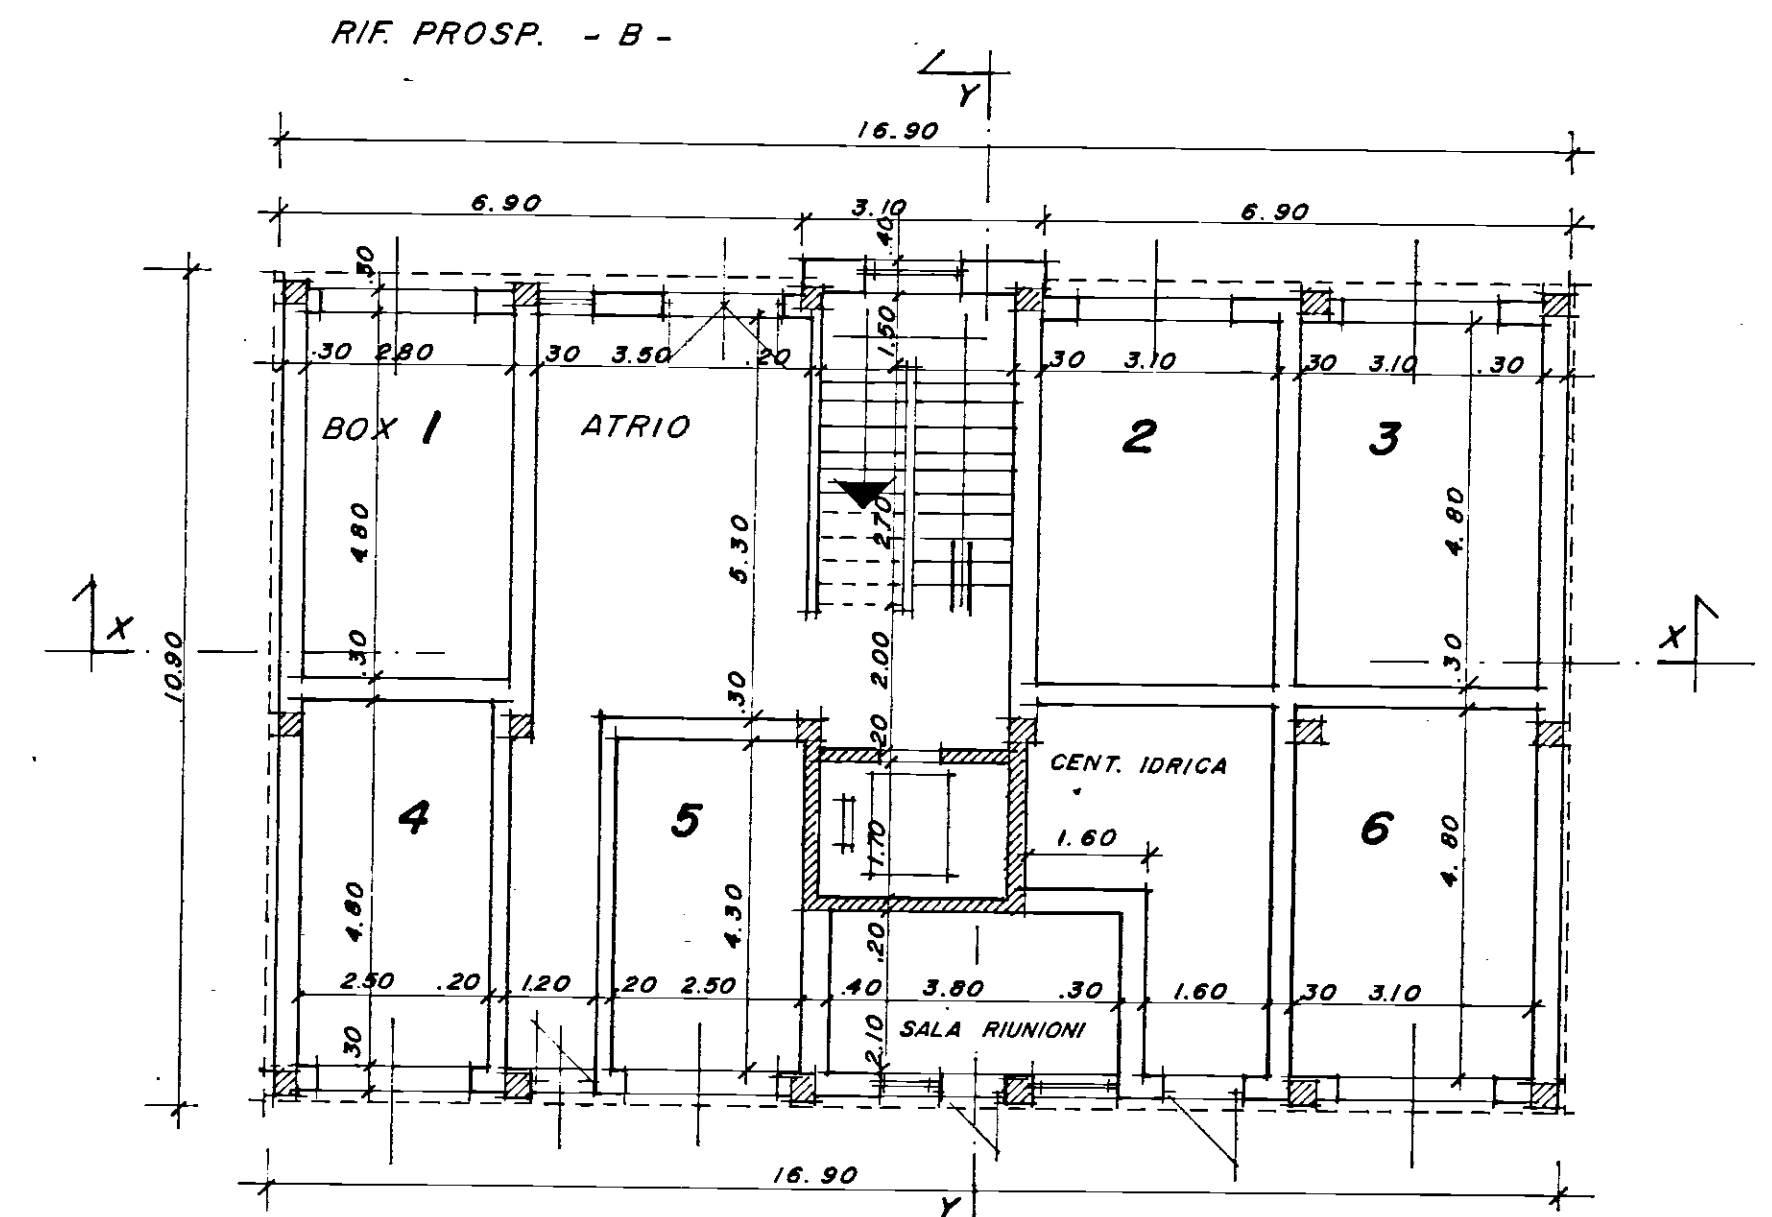

PIANTA PIANO SEMINTERRATO

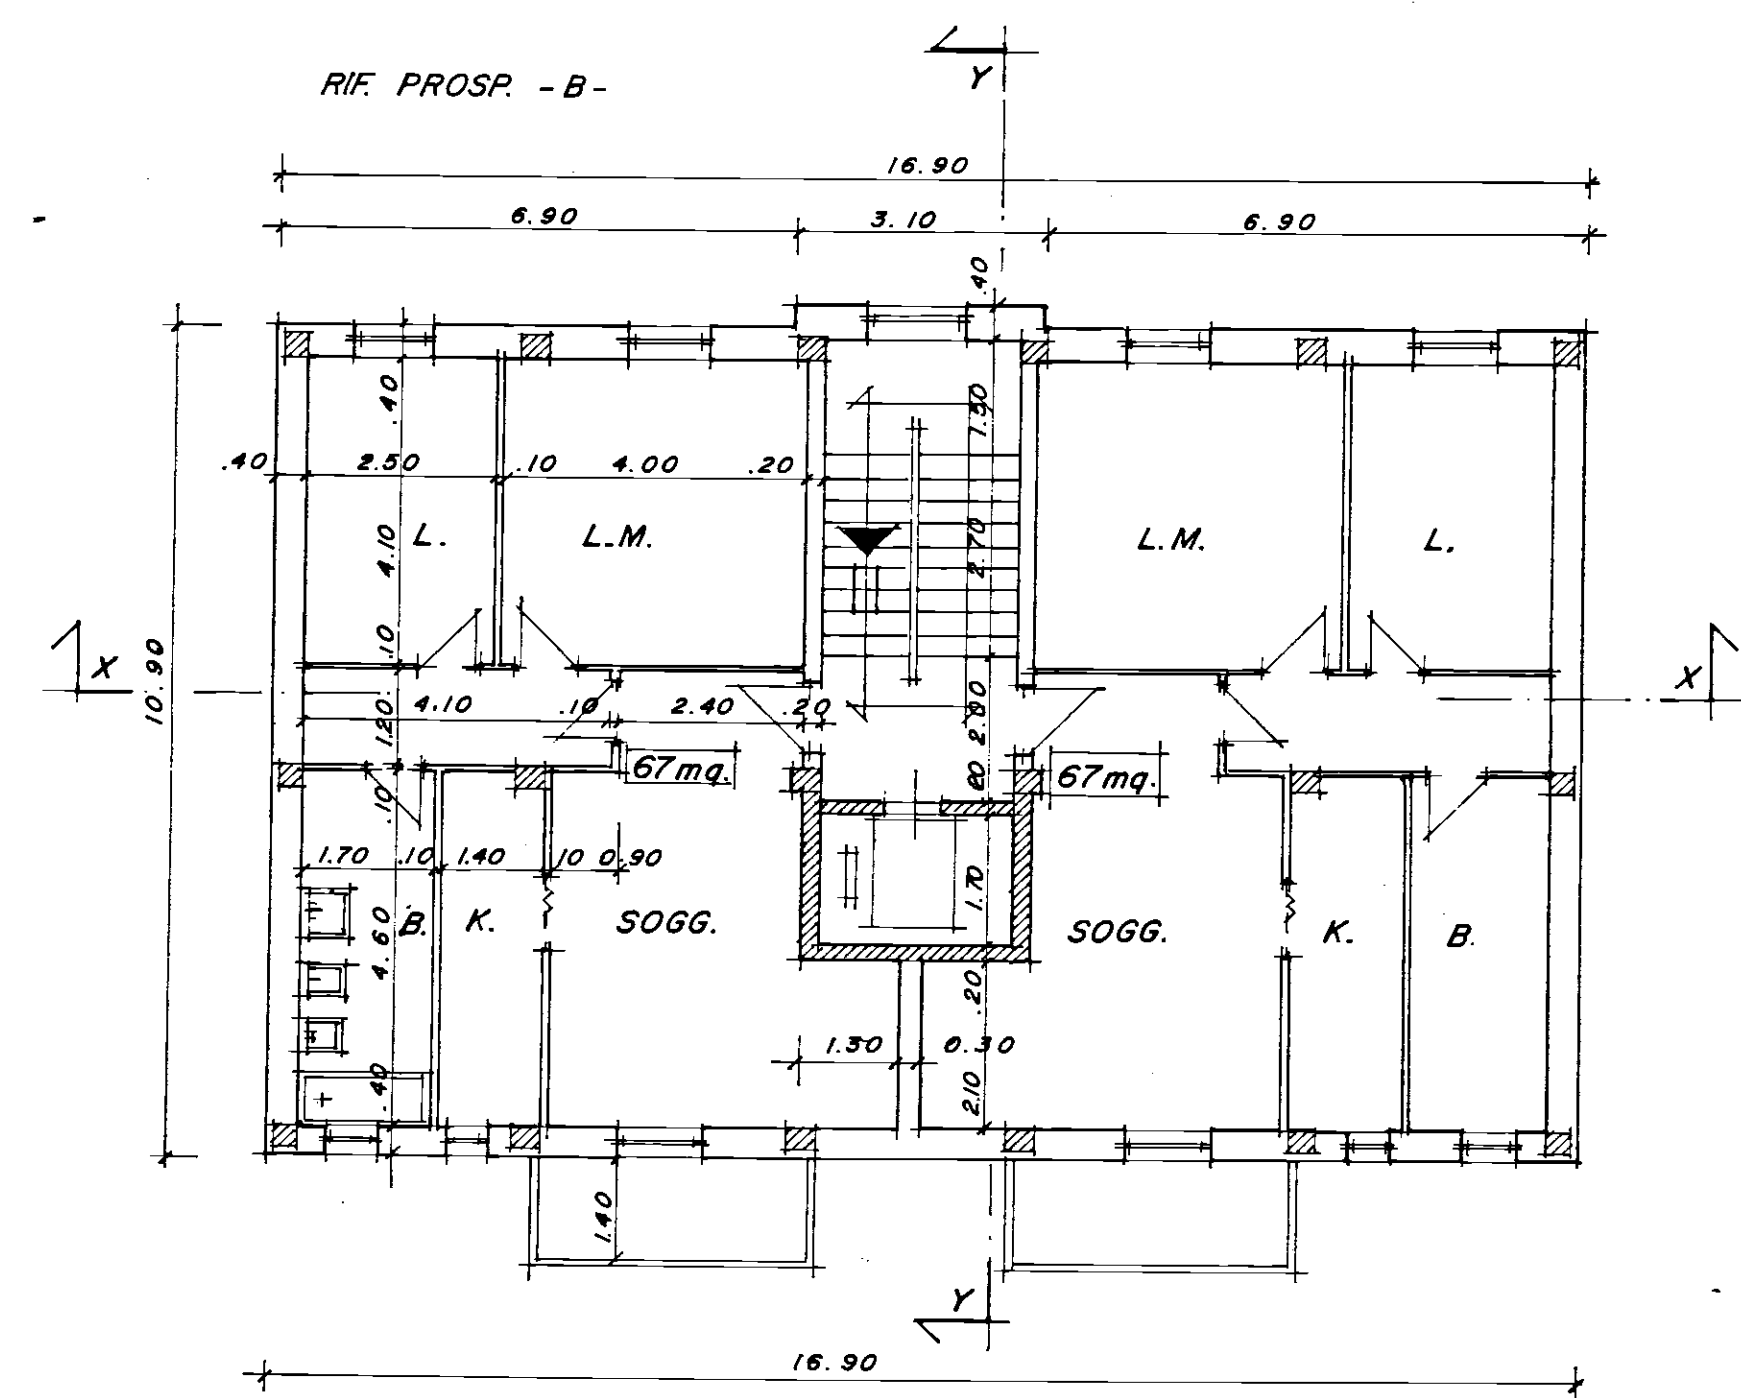

PIANTA PIANO TIPO

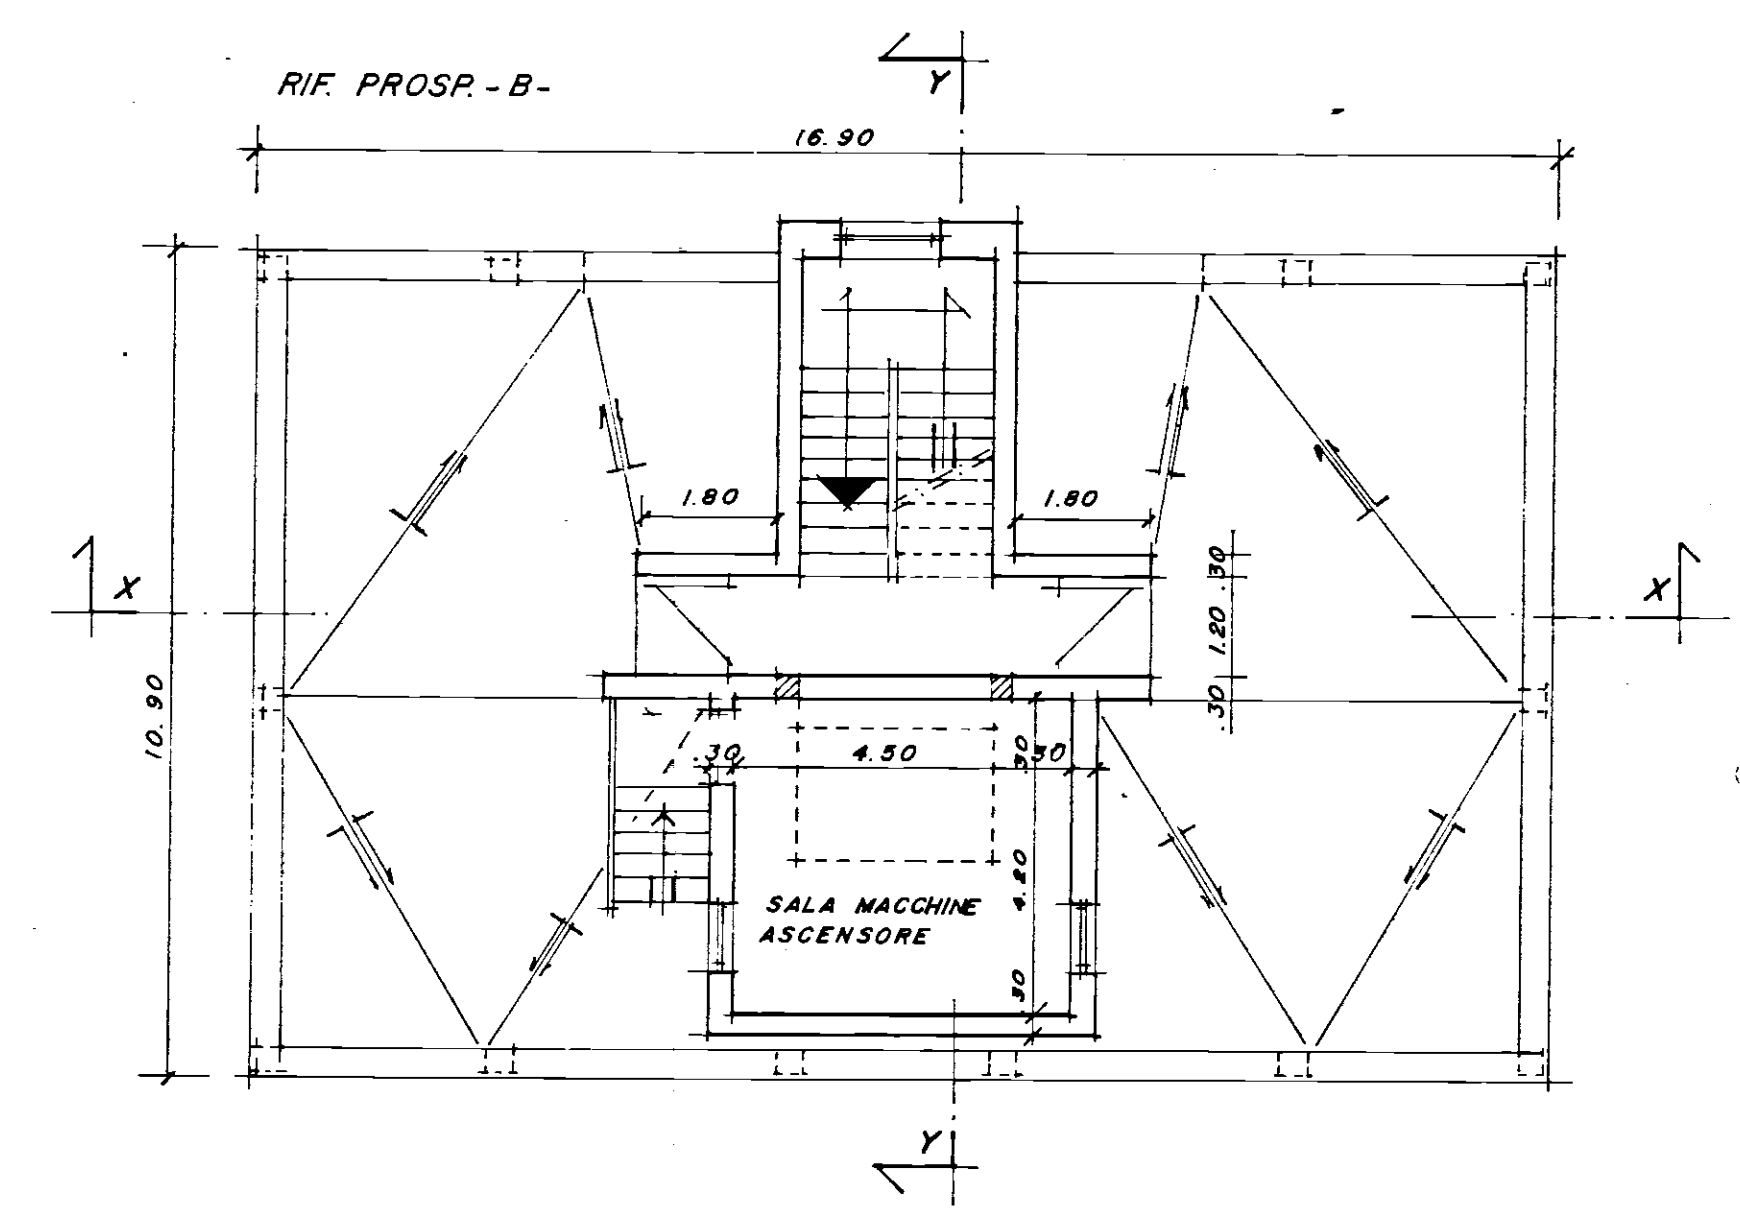

PIANO DELLE COPERTURE