

Comune di BRINDISI
Provincia di BRINDISI
CANTIERE n° 11251 - (GESTIONE INA-casa)
Fabbricato Unico: Palazzina B
Località - Commenda Ovest
Viale Liguria - n° civ. /A- /B- /C

n° civ. /A Int. 7- Sup. virt. mq. 76,66
Int. 8- " " " 76,66

n° civ. /B Int. 7- Sup. virt. mq. 76,66
Int. 8- " " " 76,66

n° civ. /C Int. 7- Sup. virt. mq. 76,66
Int. 8- " " " 76,53


LOCAZIONE

PIANTA PIANO TERZO

Stessa Ditta

Stessa Ditta

Stessa Ditta

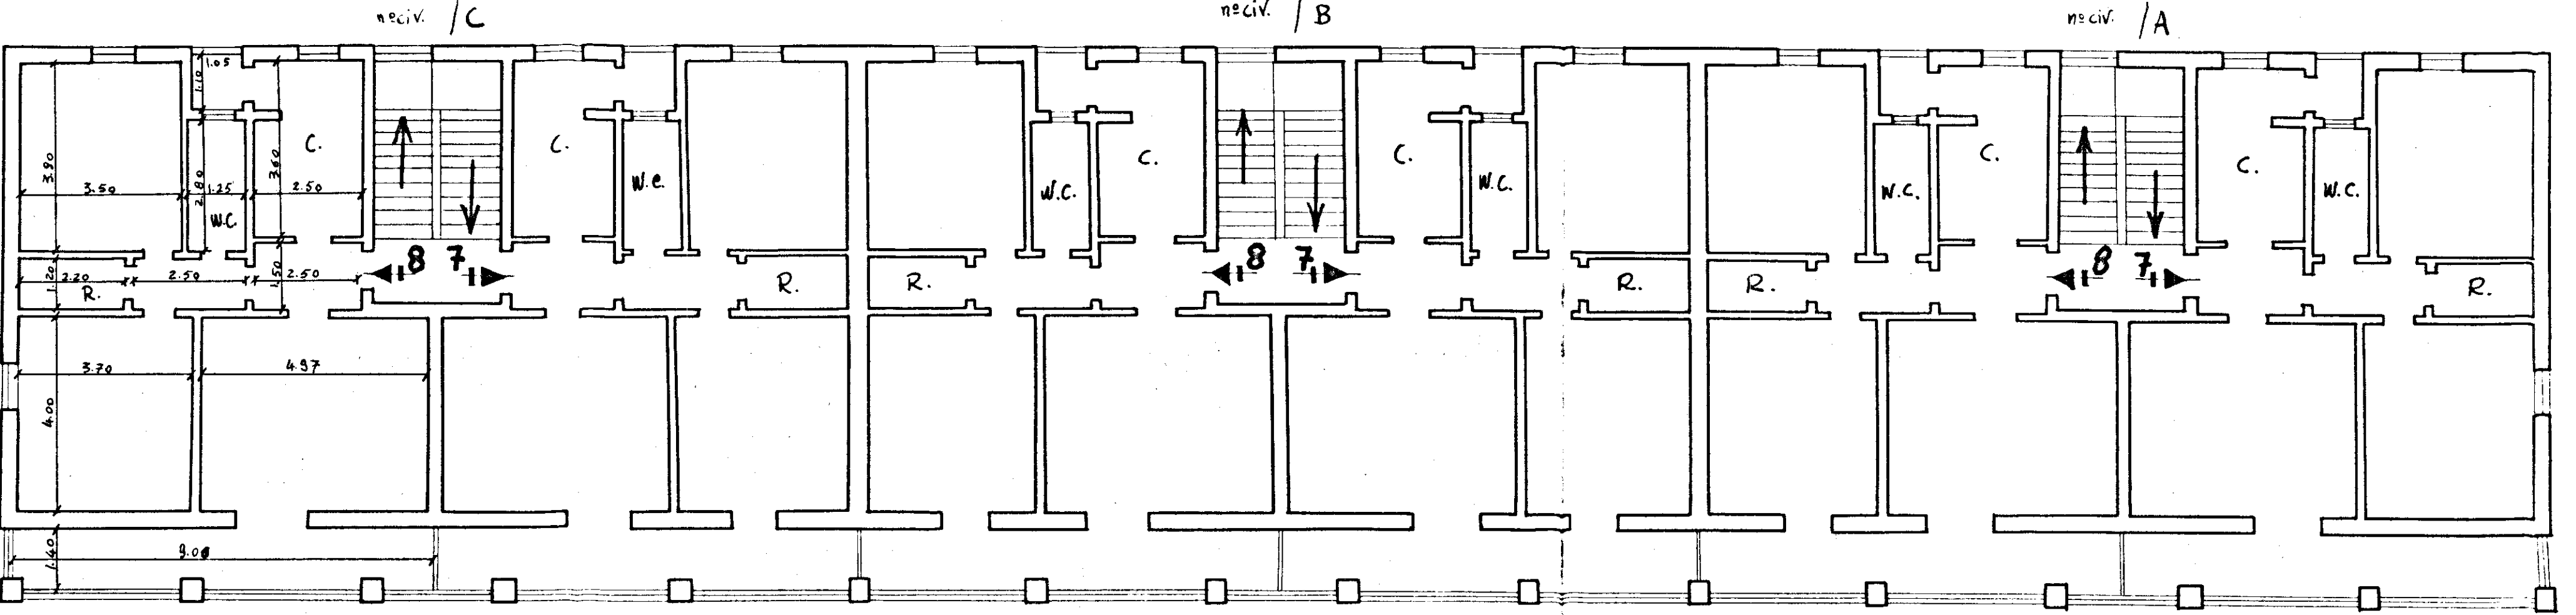

Data della compilazione Settembre 1960

Viale Liguria

Scala 1:100