

**ISTITUTO AUTONOMO CASE POPOLARI
PER LA PROVINCIA DI BRINDISI**

LEGGE 560/93
Delibera G.R. n. 1372 del 22.07.2008

**LAVORI DI MANUTENZIONE STRAORDINARIA ALLOGGI DI E.R.P.
NEL COMUNE DI FASANO**

LOTTO 16 VIA P. NENNI
LOTTO 22 VIA M. PACUVIO
LOTTO 23 VIA M. PACUVIO

VITALE FRANCESCO
Via S. Andrea 1 n.
72013 Ceglie Messapica (BR)
Cod. Fis. VITALE FNS 57D30 C424J
Partita IVA 01695980748

PROGETTO ESECUTIVO

PROGETTISTA :
GEOM. Maurizio SPAGNOLO

RESPONSABILE DEL PROCEDIMENTO :
GEOM. Maurizio SPAGNOLO *MS*

**COORDINATORE SICUREZZA
IN FASE DI PROGETTAZIONE:**
GEOM. Rocco CAFORIO

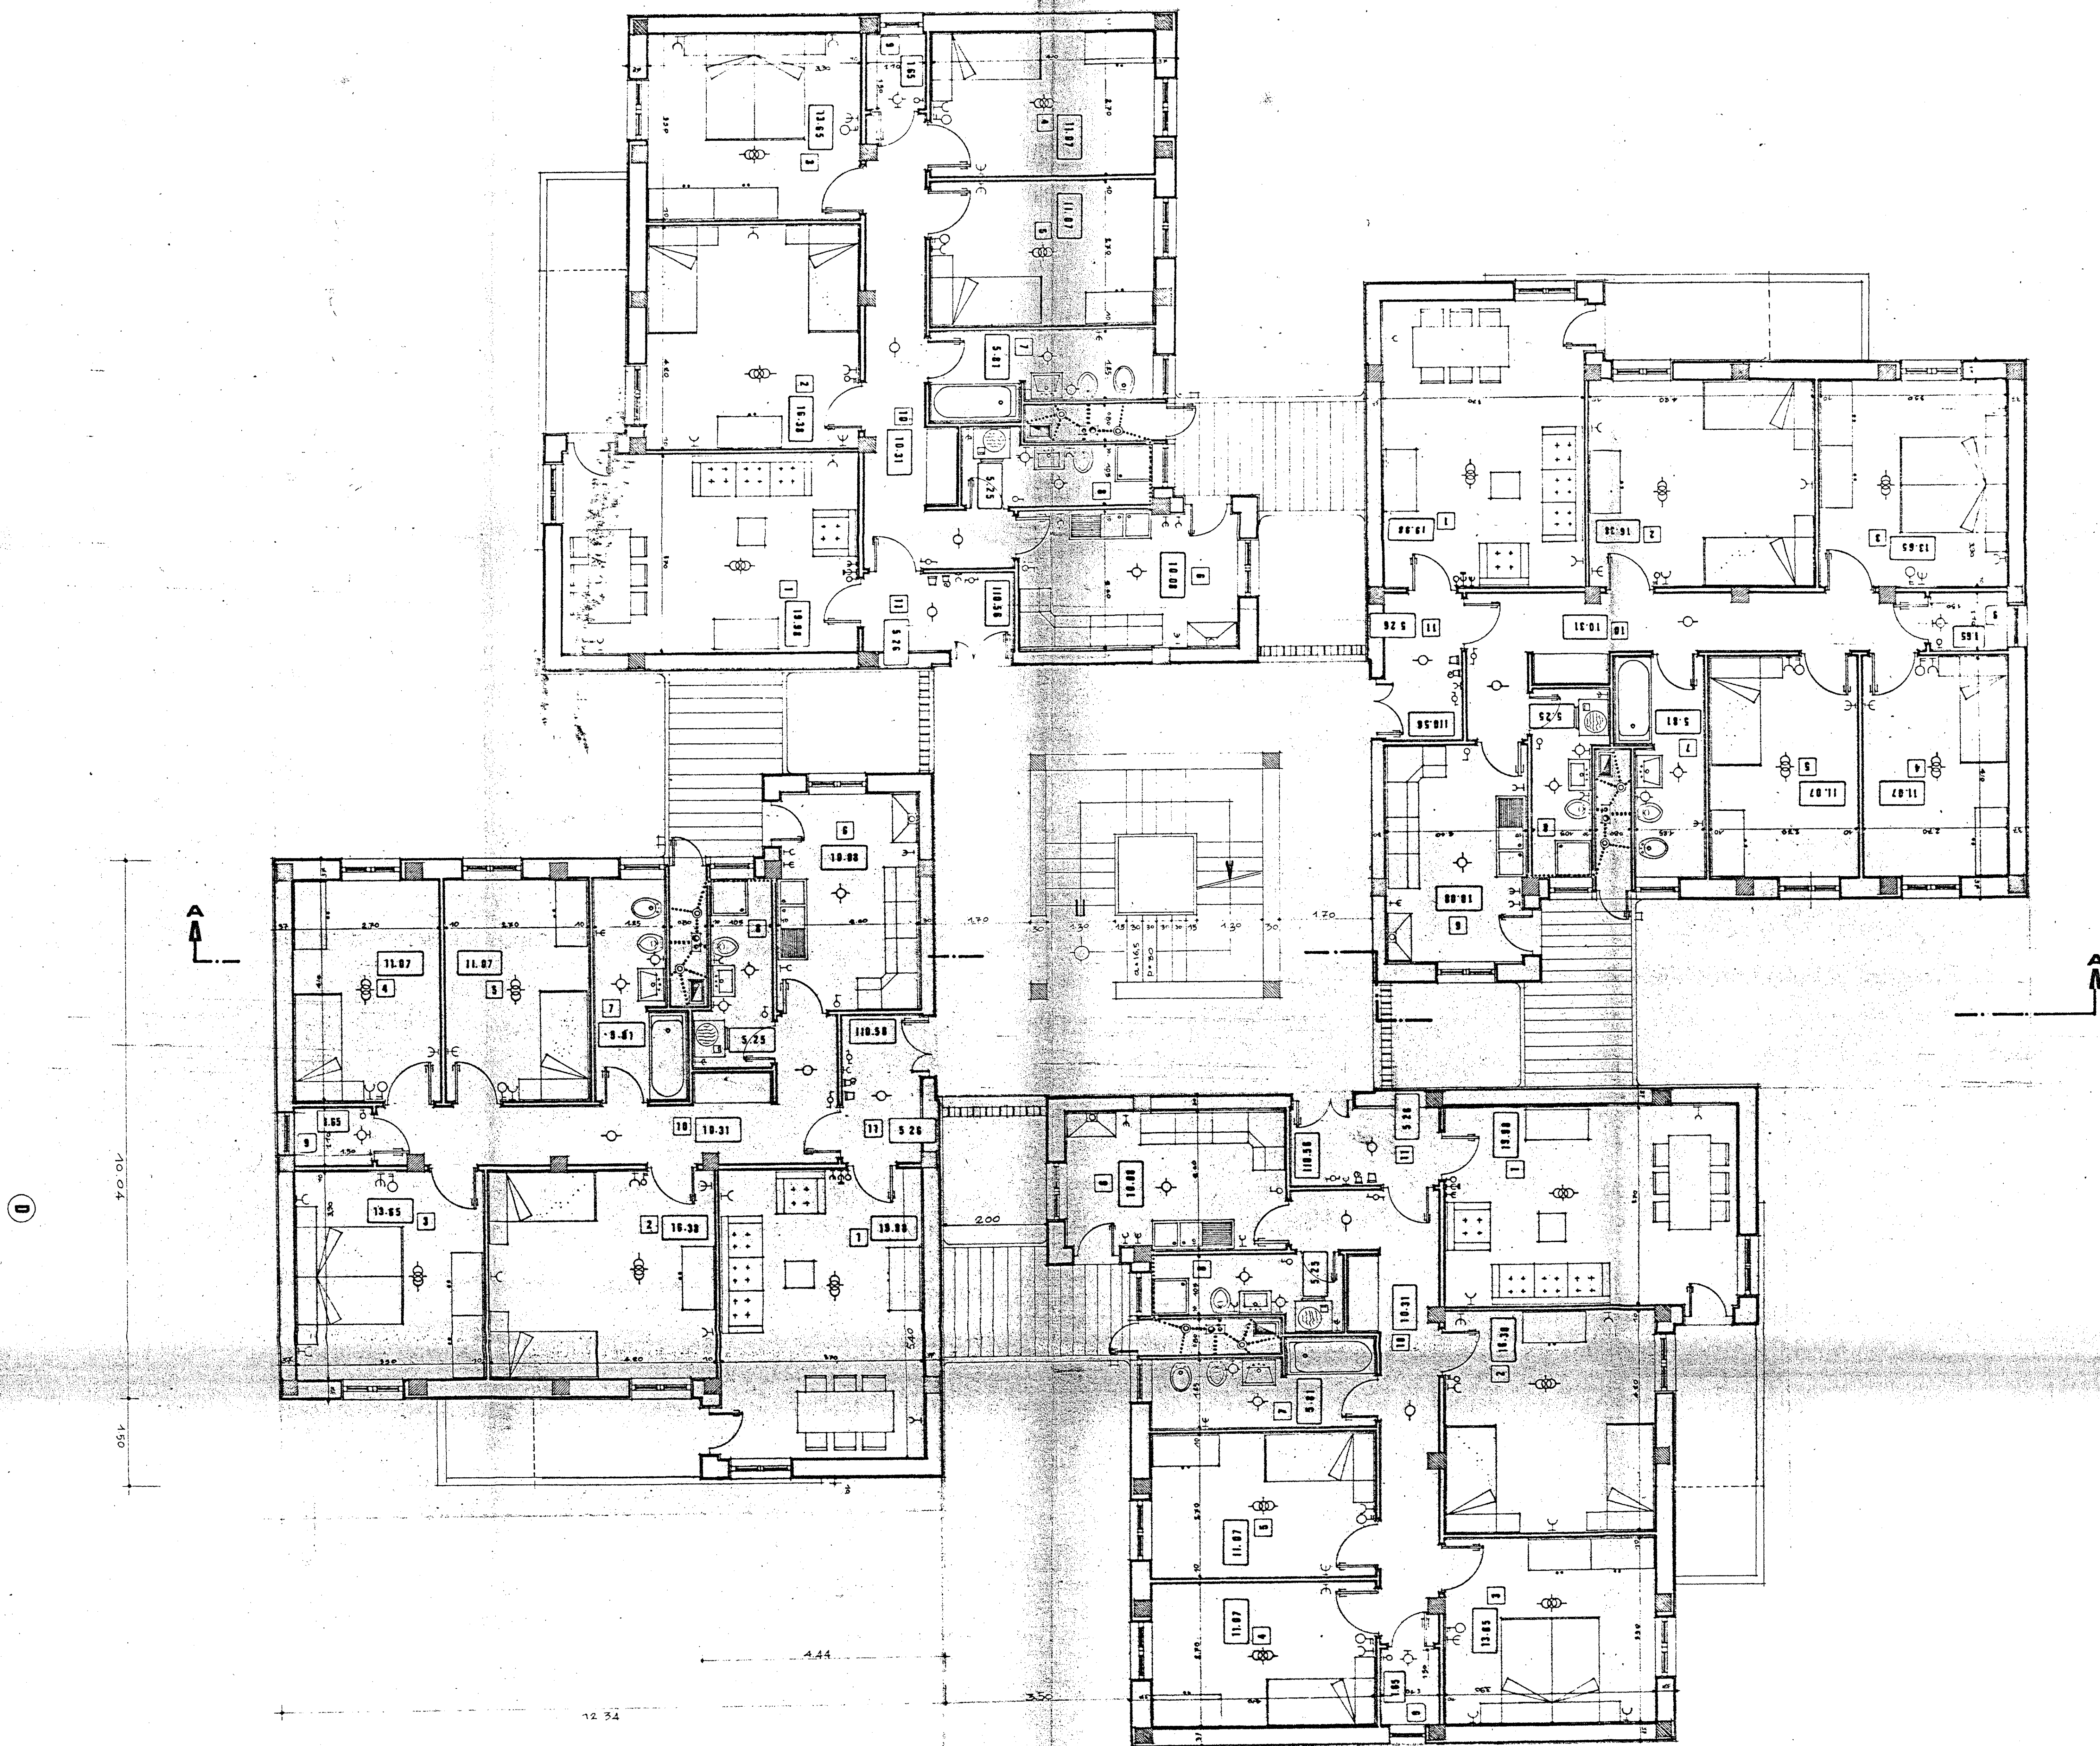
COLLABORAZIONE TECNICA:
 GEOM. Antonio NAPOLITANO
 GEOM. Vincenzo TONDO

DATA:

SCALA: 1:50

ARCHIVIO:

TAV. 4

LOTTO 16**PIANTA PIANO 2°**

A (RIFERIMENTO PROSPETTO)