

Parere favorevole alle condizioni
di cui alla nota n. 1174/8553
del 11/12/78
IL COMANDANTE PROVINCIALE
(Dott. Ing. A. Merolla)



ISTITUTO AUTONOMO CASE POPOLARI - BR

LEGGE 8 AGOSTO 1977 N. 513 PROGRAMMA INTERVENTO 001 64 1

PROGETTO PER LA COSTRUZIONE DI ALLOGGI POPOLARI IN BRINDISI

REGIONE PERRINO LOTTO A/3 (C/2)

ALLOGGI N. 47 (27 DA MQ. 95 E 20 DA MQ. 45)

EDIFICIO A SPINA ALLOGGI N. 3 DA 95 MQ. E 14 DA 45 MQ.

PIANTA PIANO PRIMO

SCALA 1:100


DATA

AGGIORNAMENTI

IL PRESIDENTE
(Dott. Raffaele Ruffino)

UFFICIO PROGETTAZIONE
I.A.C.P. BRINDISI

TAV. 3

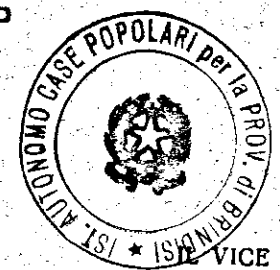


IL VICE DIRETTORE TECNICO
(Dott. Arch. Paolo ORESTA)

21/F PROSPETTO (C)

ATTICO SCALA TAL. LOTTO C₁

21/F PROSPETTO (A)

21/F PROSPETTO (B)

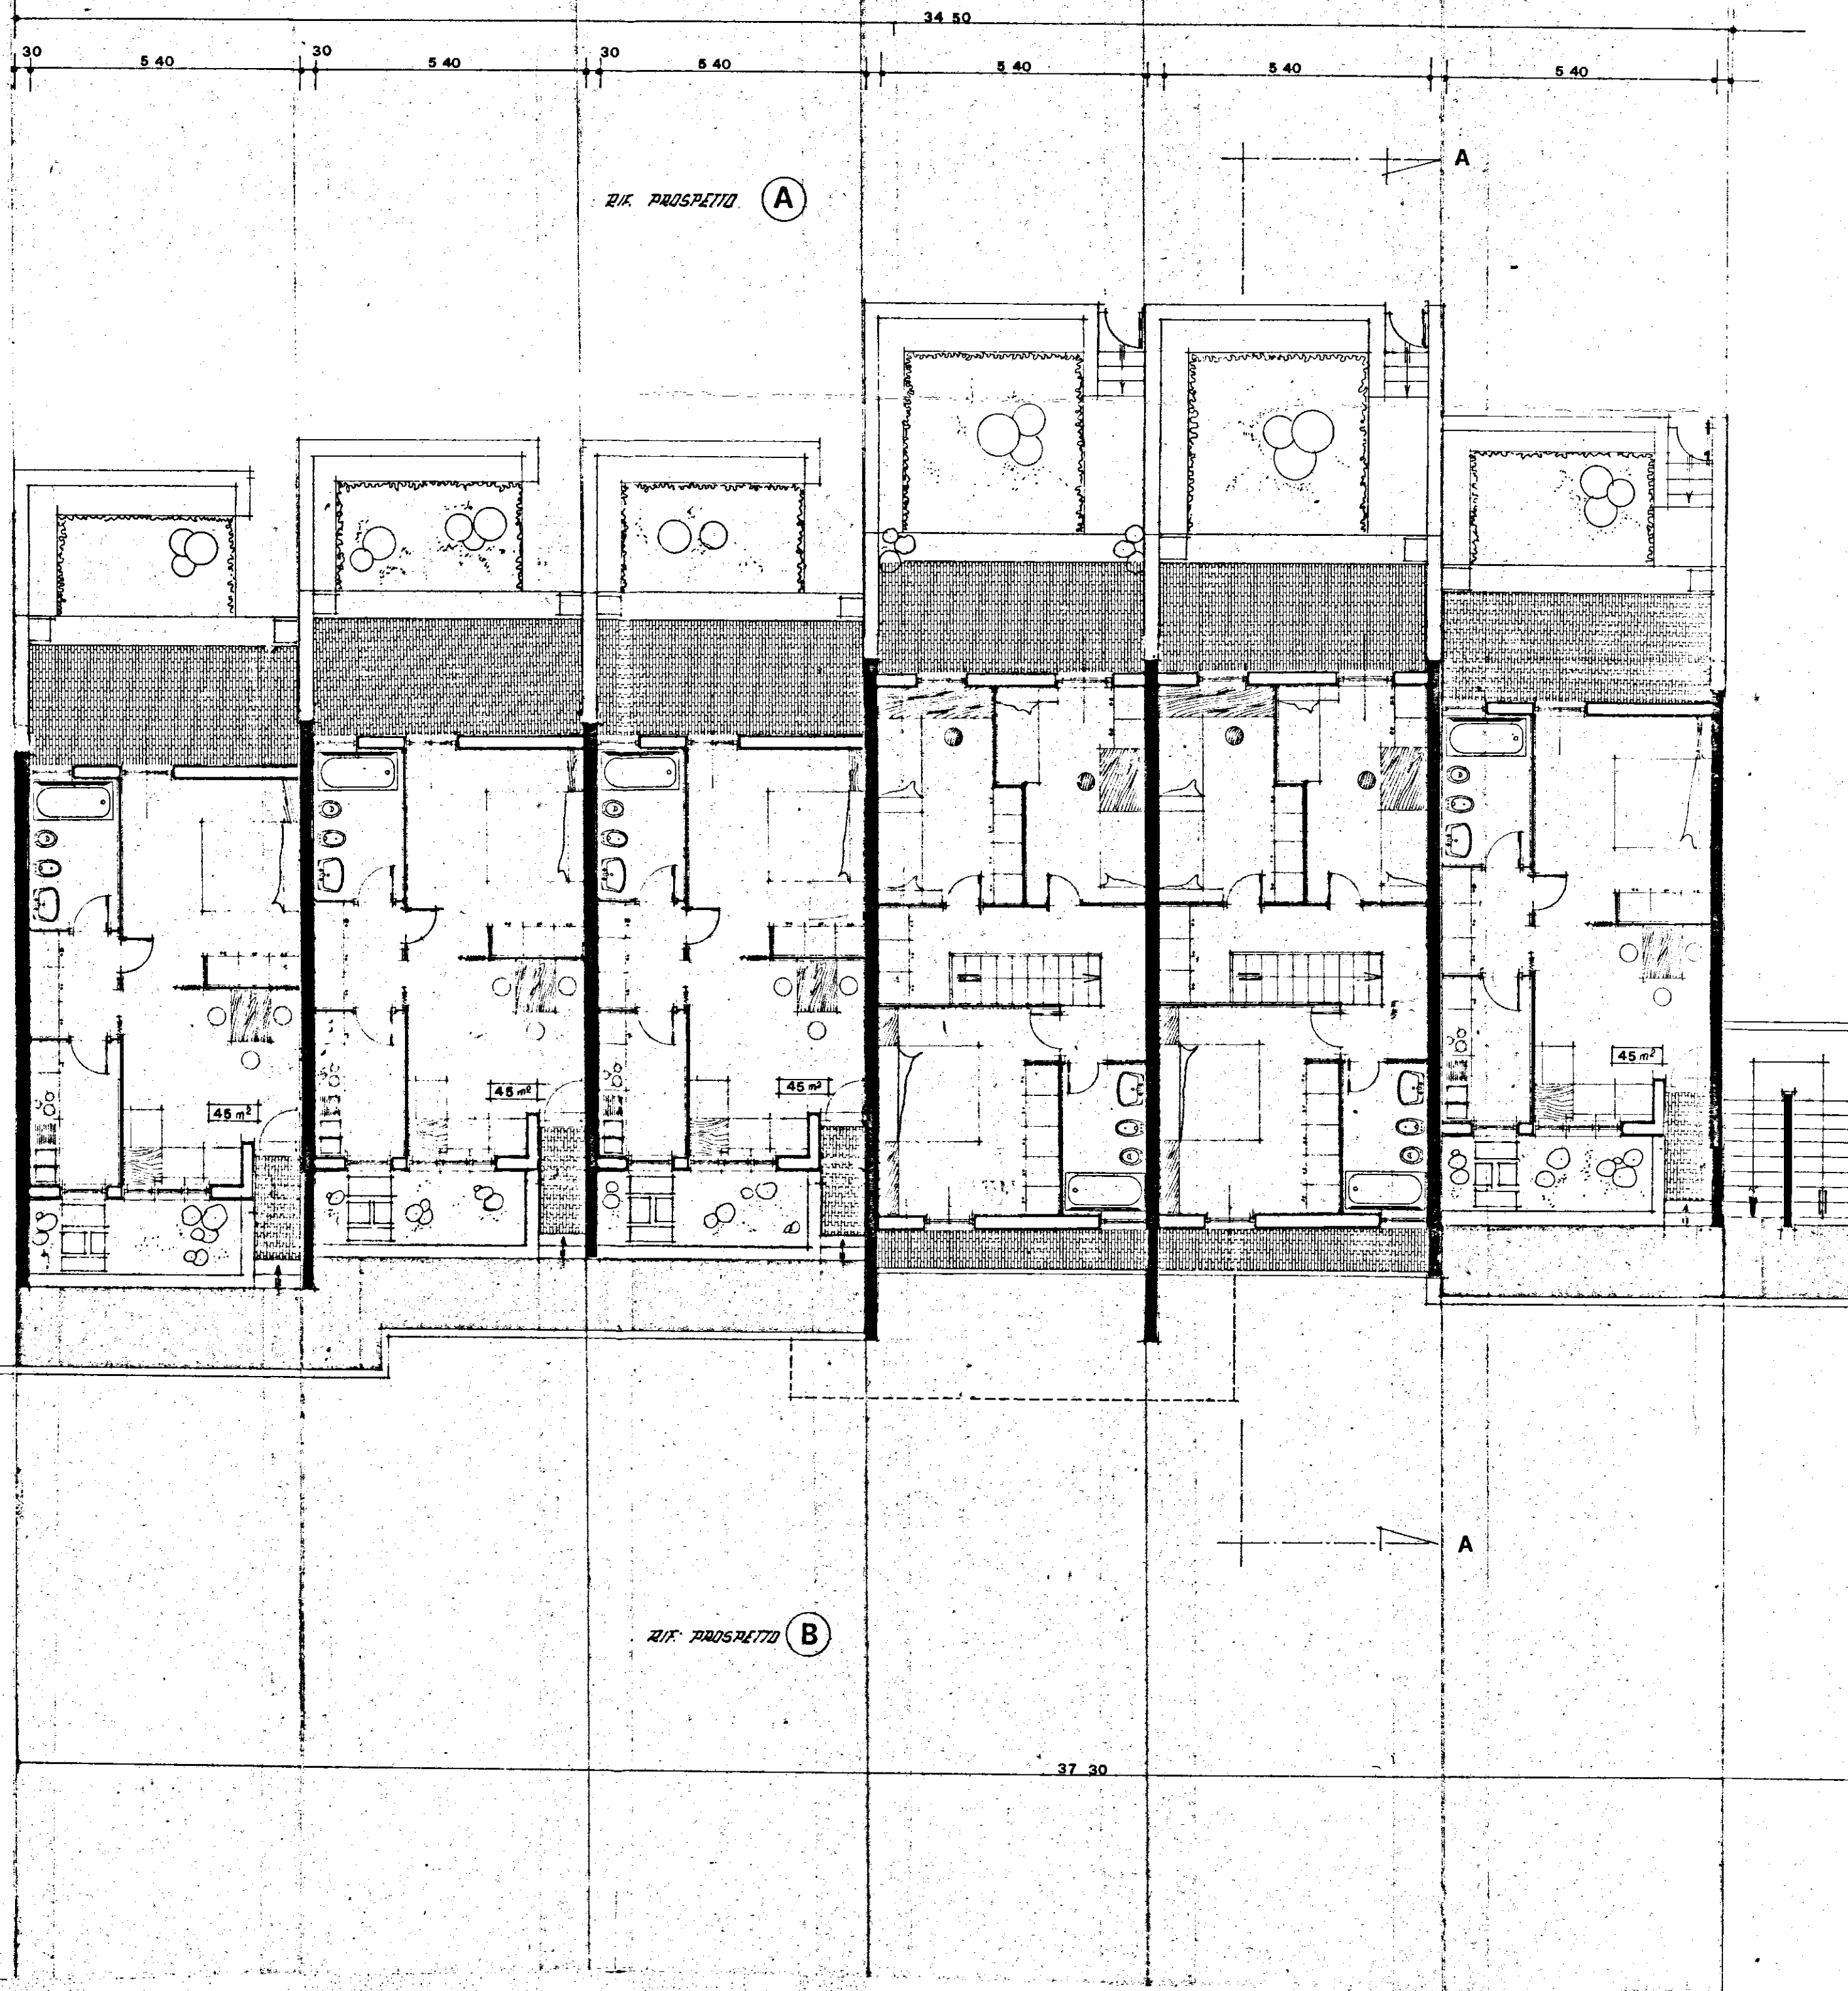

22.00