




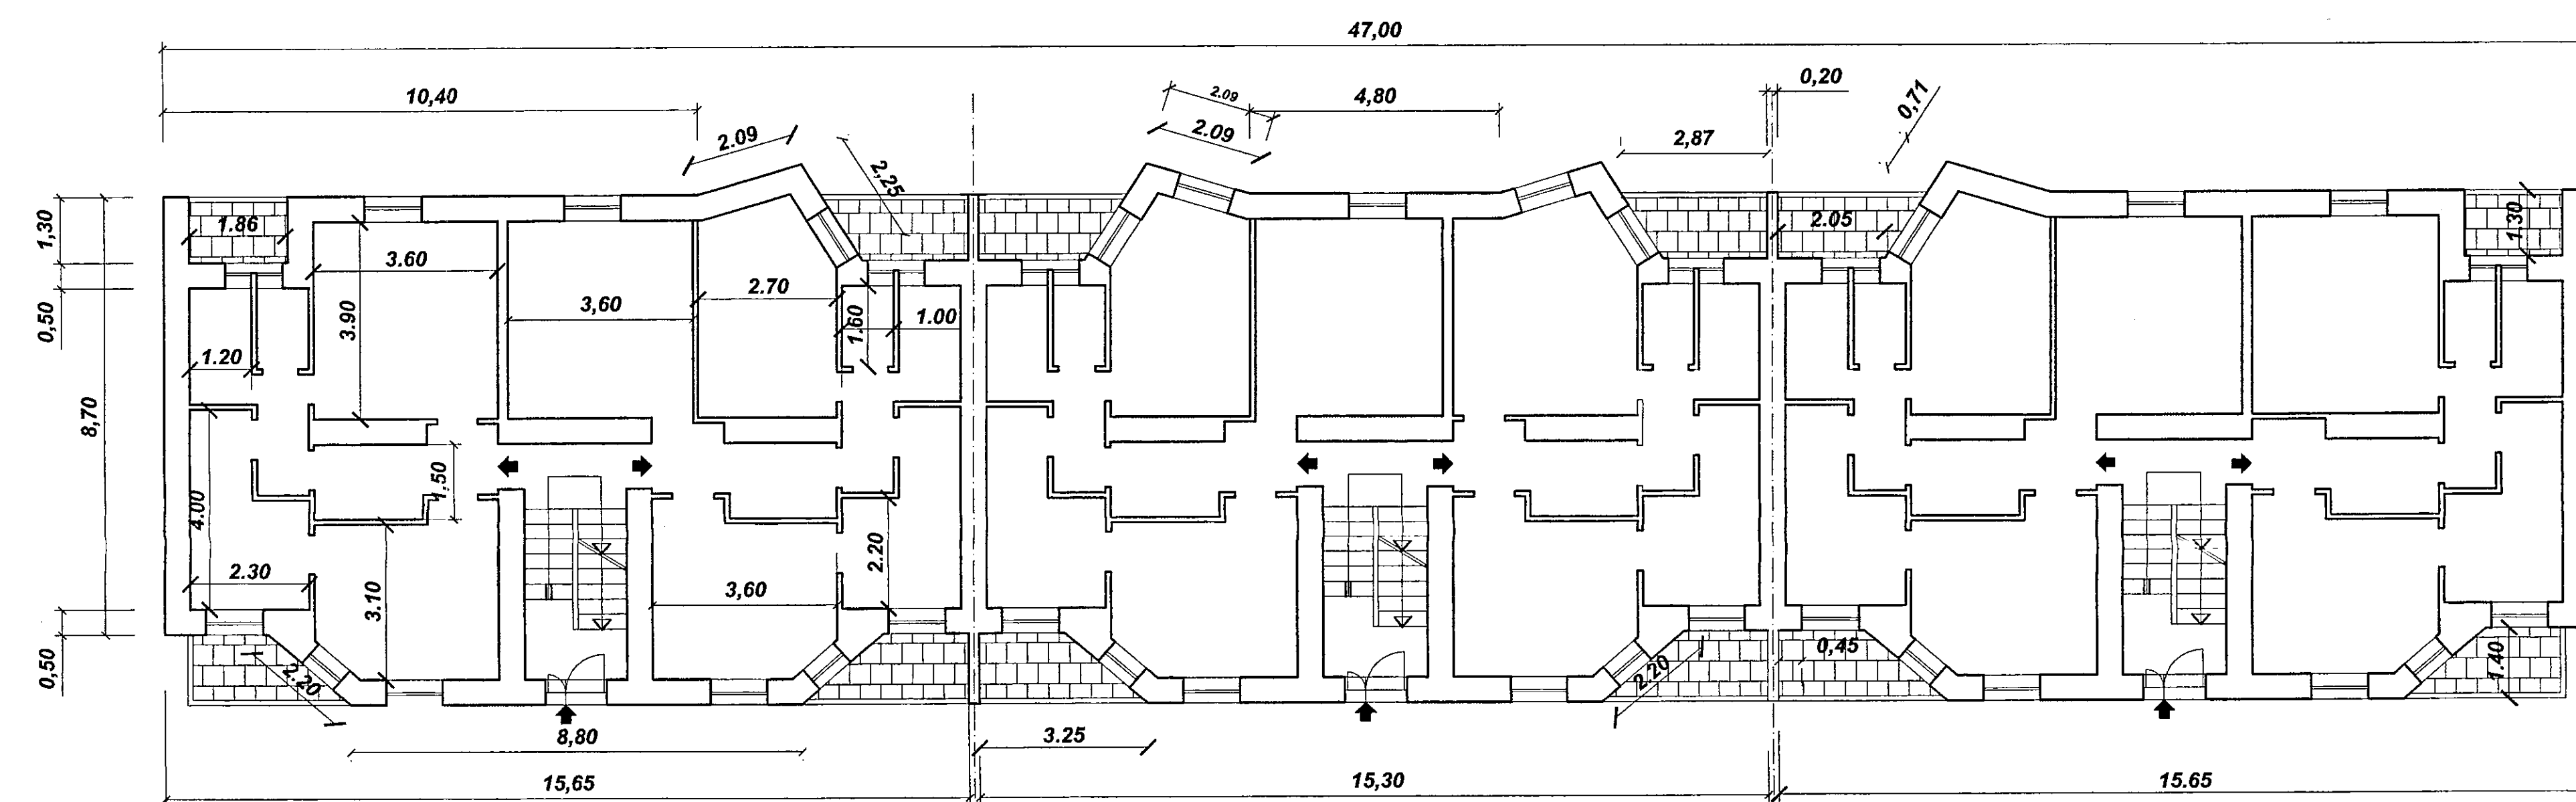


LOTTO 8° - PIANTA PIANO RIALZATO
VIA LUCREZIO

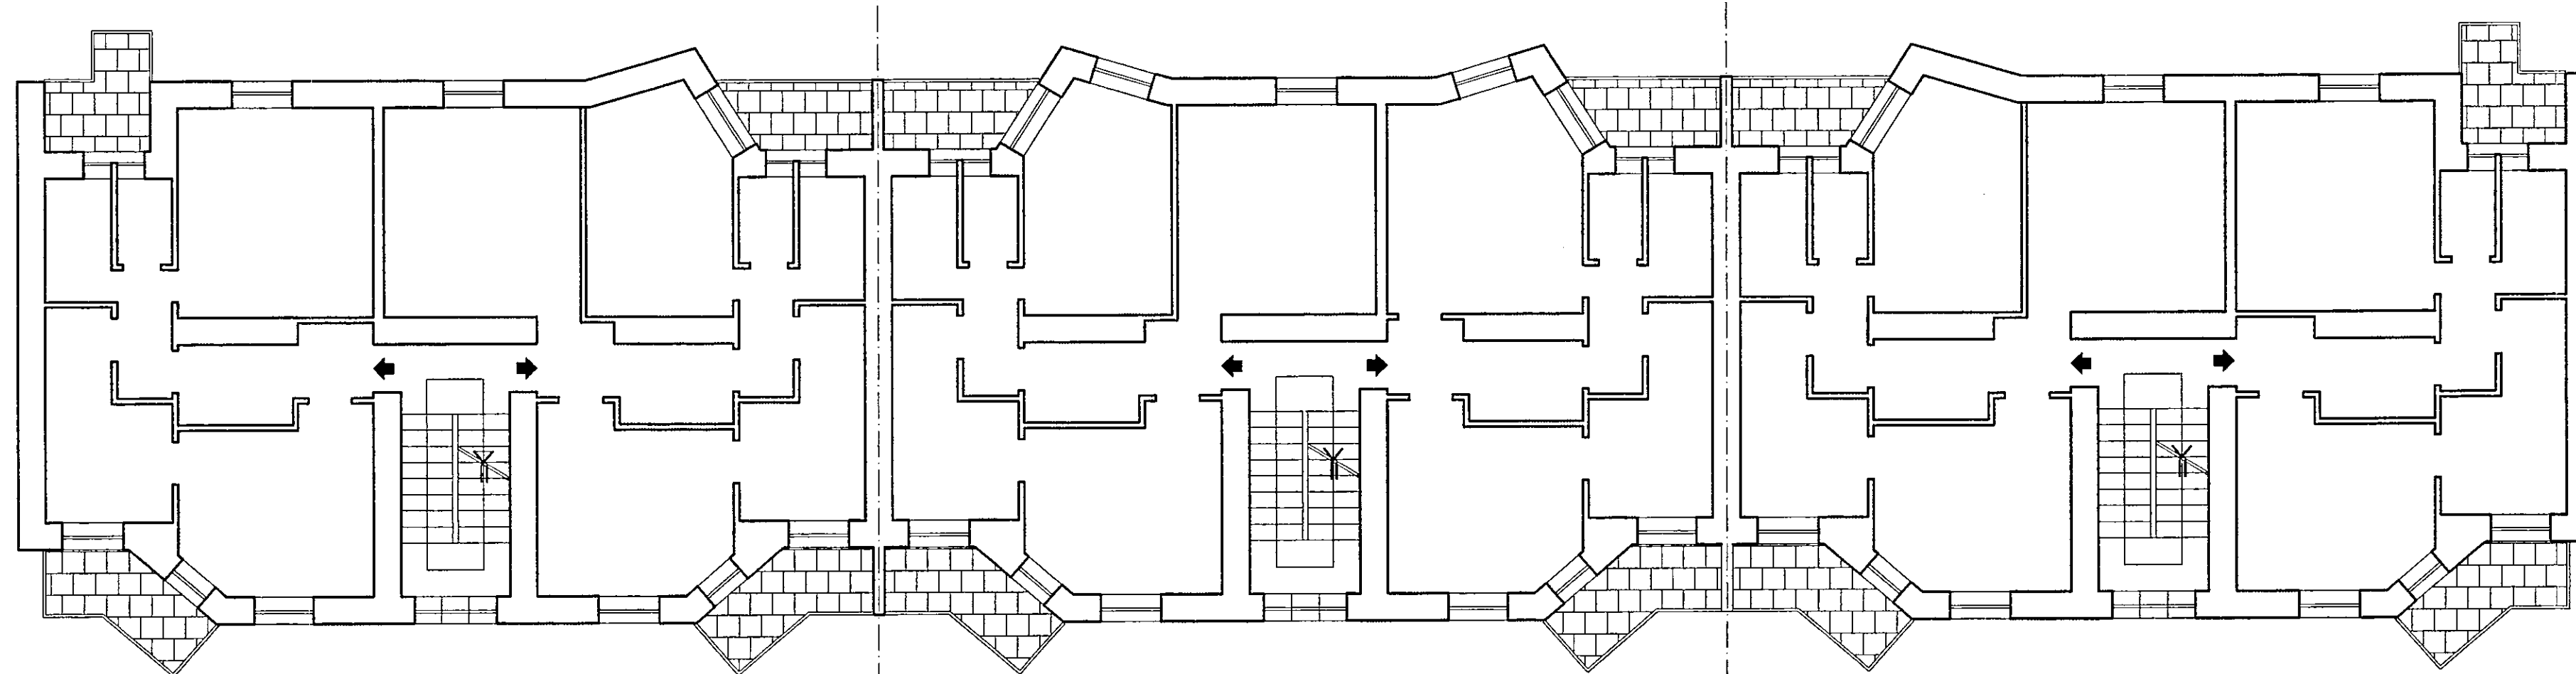

LOTTO 8° - PIANTA PIANO 1° - 2° - 3°
VIA LUCREZIO

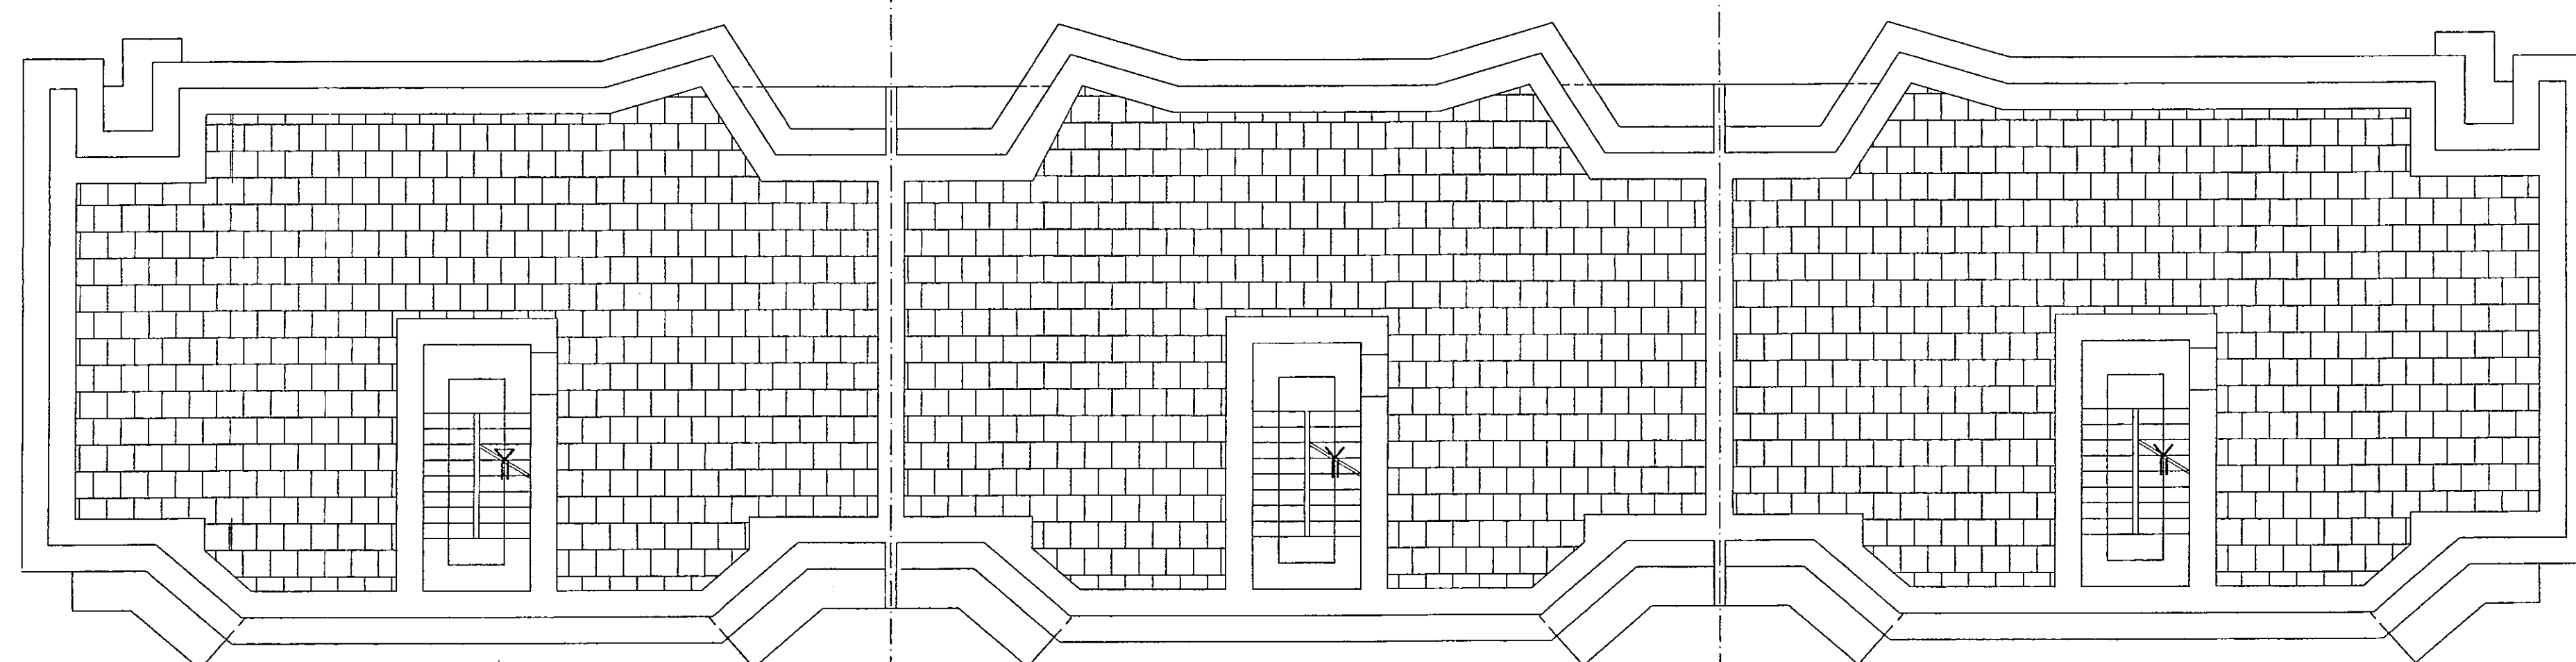

LOTTO 8° - PIANTA DELLE COPERTURE
VIA LUCREZIO

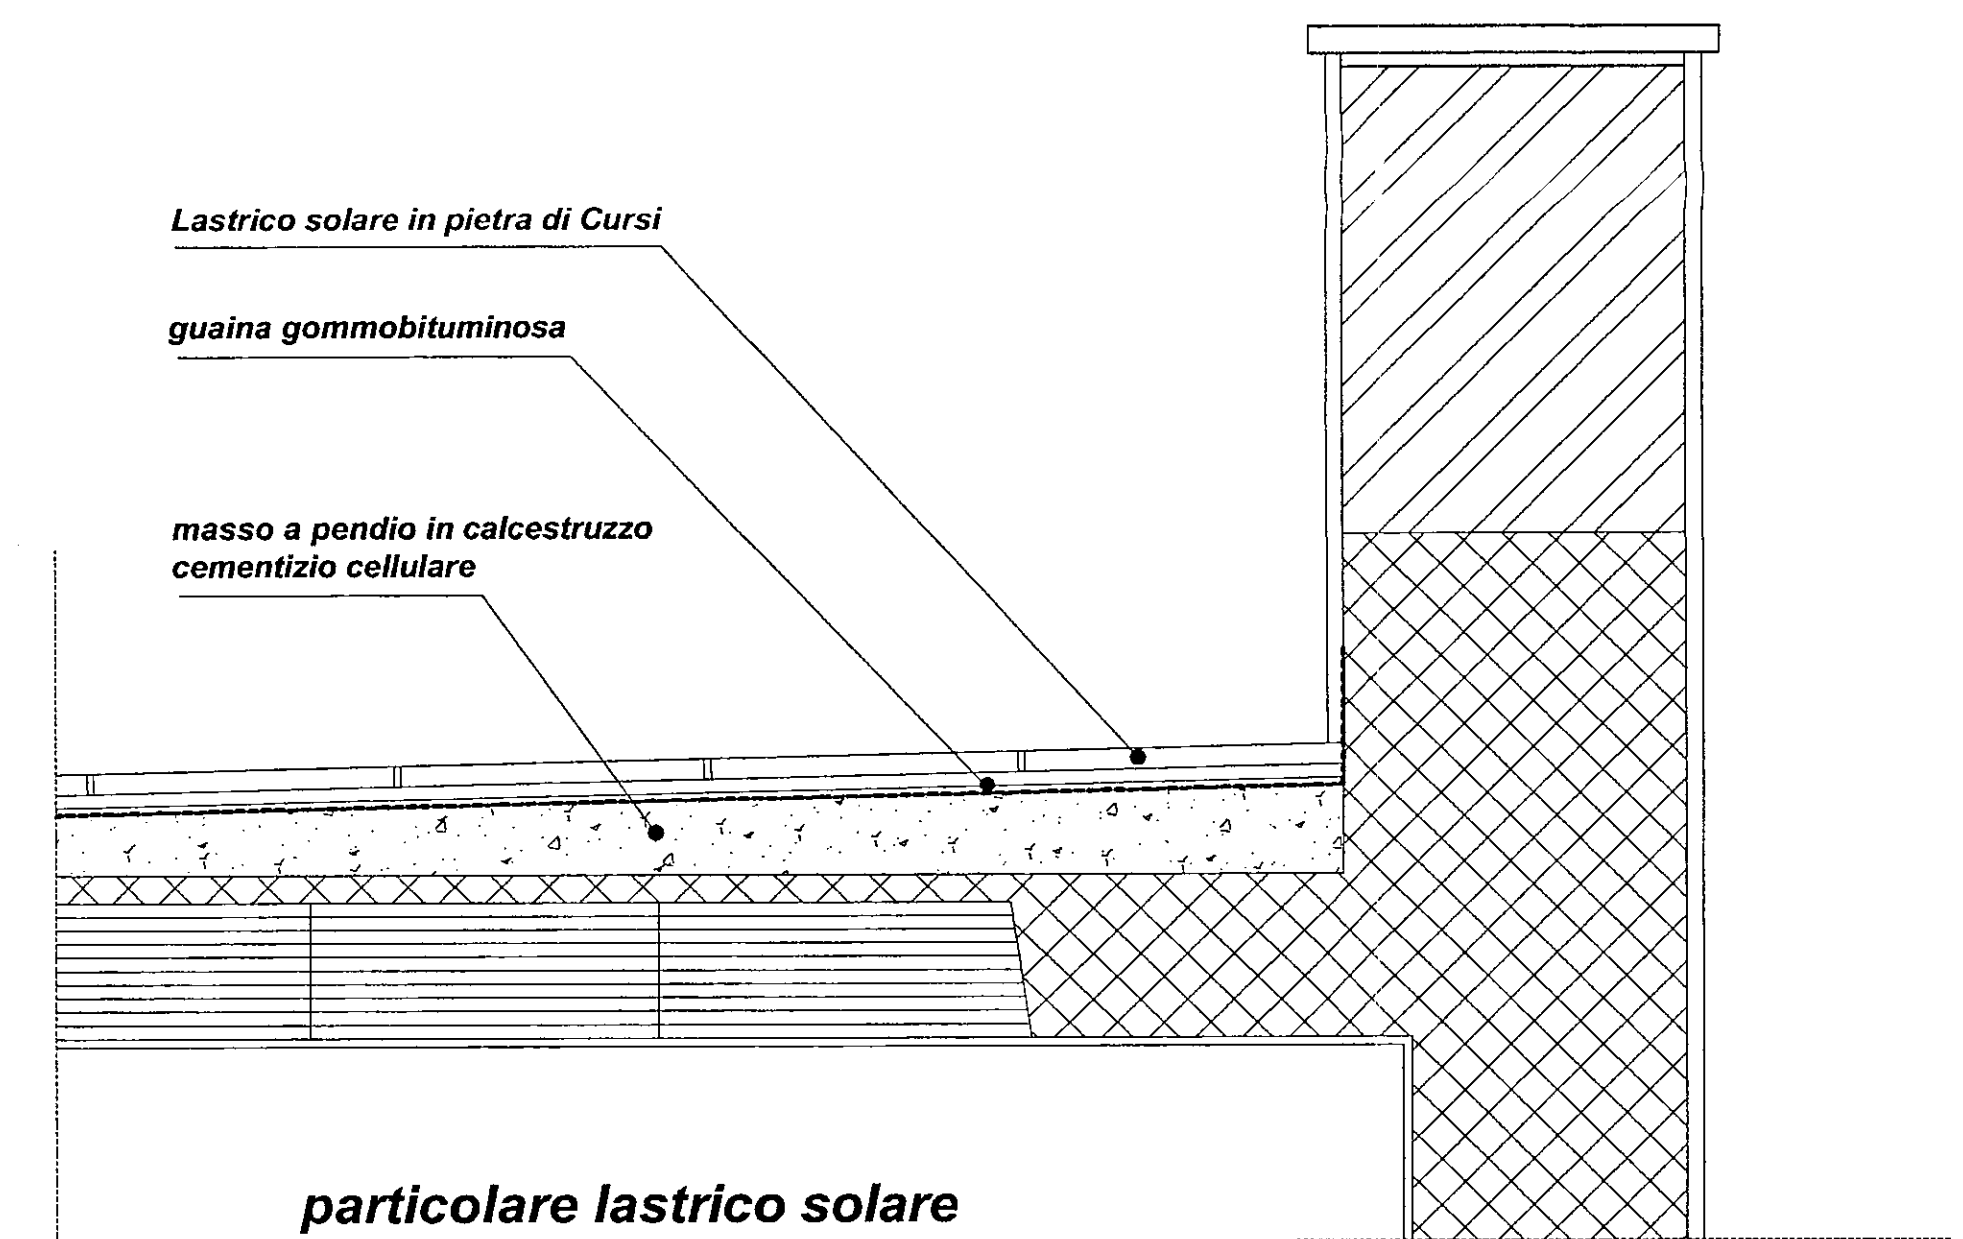

particolare lastrico solare

ISTITUTO AUTONOMO CASE POPOLARI PER LA PROVINCIA DI BRINDISI	
DELIBERA G.R. N° 1104 DEL 23/07/2003 LEGGE 457/78 1° - 2° - 5° BIENNIO	
LAVORI DI RECUPERO DEL PATRIMONIO I.A.C.P. NEL COMUNE DI BRINDISI - LOTTI : 4° VIA MARSICA; 5° - 6° - 7° - 8° VIA LUCREZIO; 9° - 10° - 11° - 12° VIA OBERDAN	
PROGETTO : DOTT. ING. MARIO QUARTA	DATA : SCALA : 1:100
RESPONSABILE DEL PROCEDIMENTO : DOTT. ING. GIUSEPPE DE ANGELIS	ARCHIVIO :
COORD. SICUREZZA IN FASE DI PROGETTAZIONE : GEOM. VINCENZO TONDO	
COLLABORAZIONE TECNICA : GEOM. MAURIZIO SPINALEO GEOM. NAPOLETANO ANTONIO	
TAV. 10	
LOTTO 8°	
PIANTE	