


CEGLIE M. 640- 6° LOTTO 9/10/59

CASE POPOLARI IN BRINDISI - LEGGE 640 - PALAZZINA TIPO A CON DUE SCALE

SCALA 1:100

PIANTA PIANO TERZO

h = 2,85

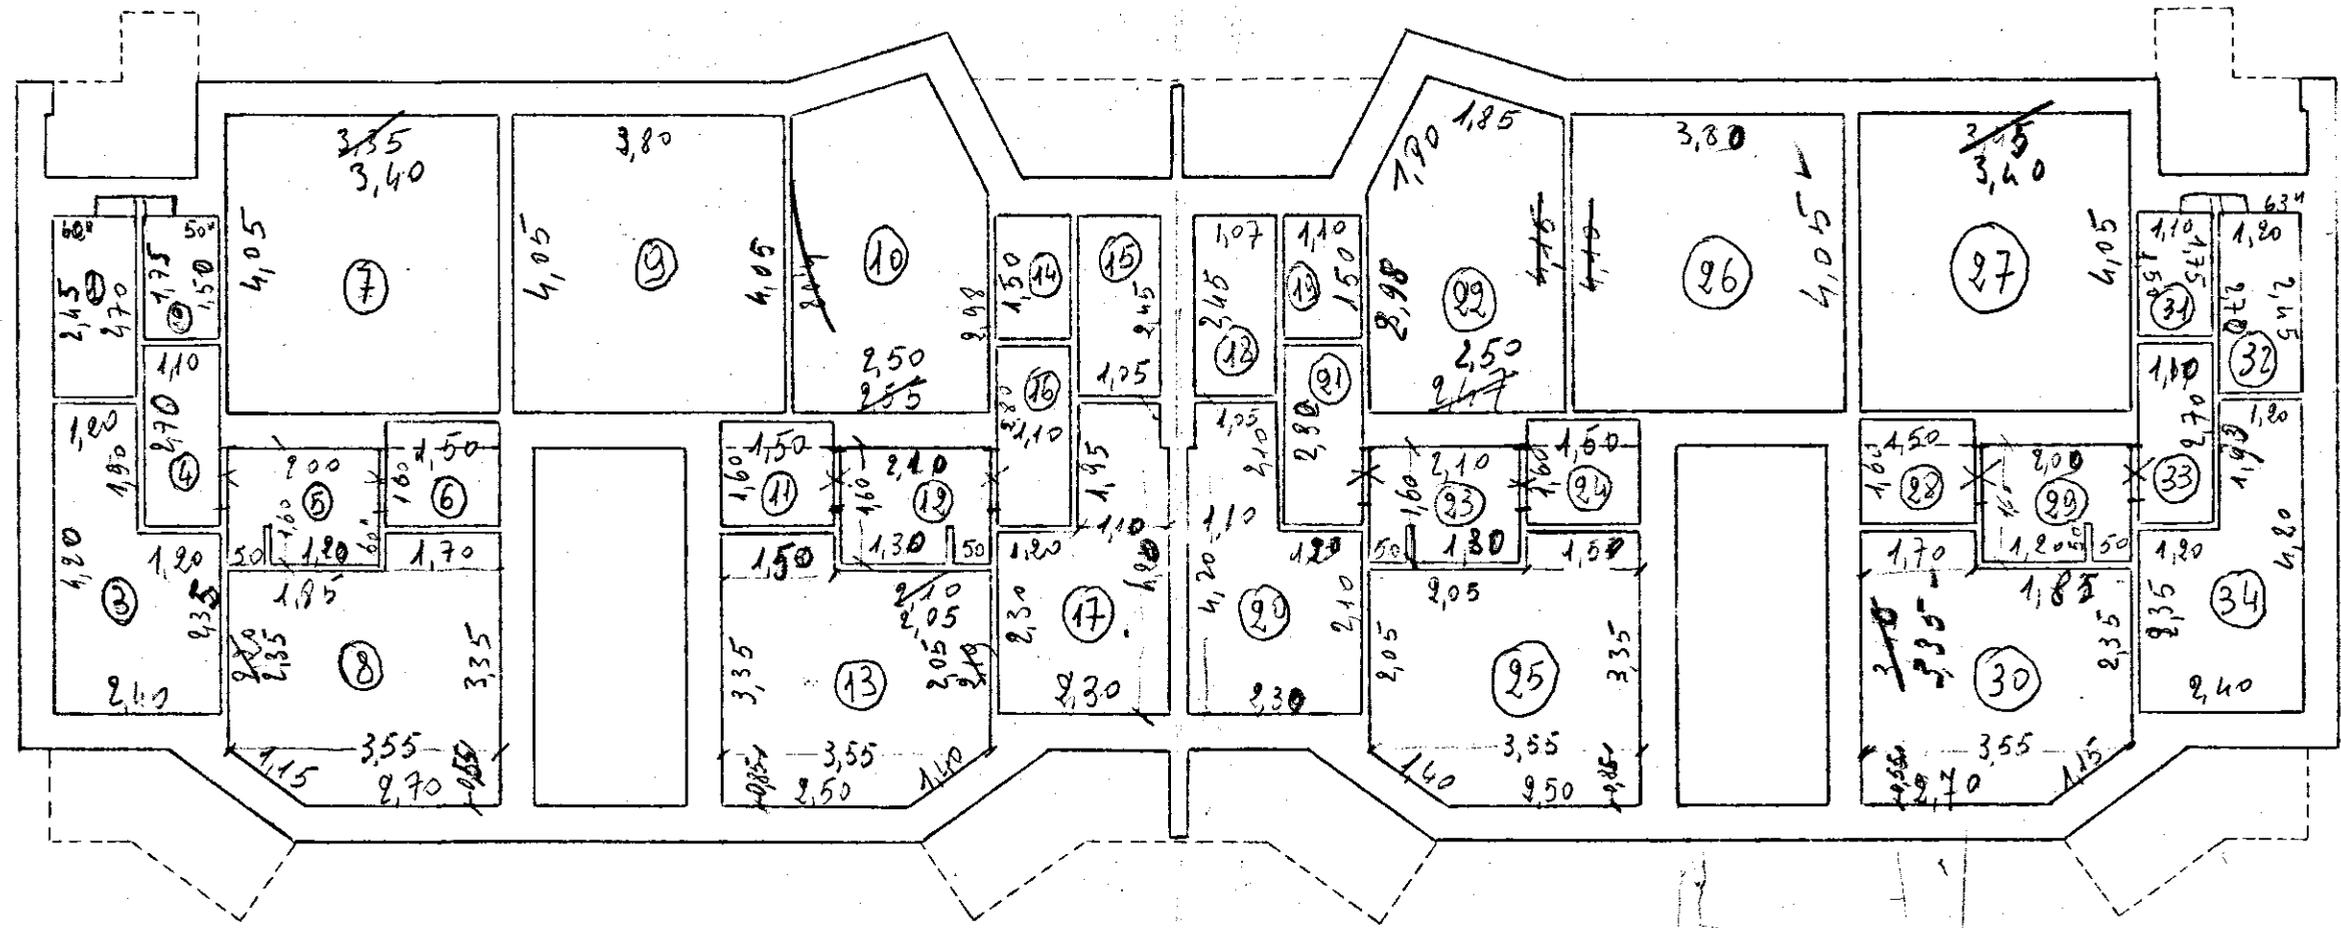

2,60
2,20
4,80