




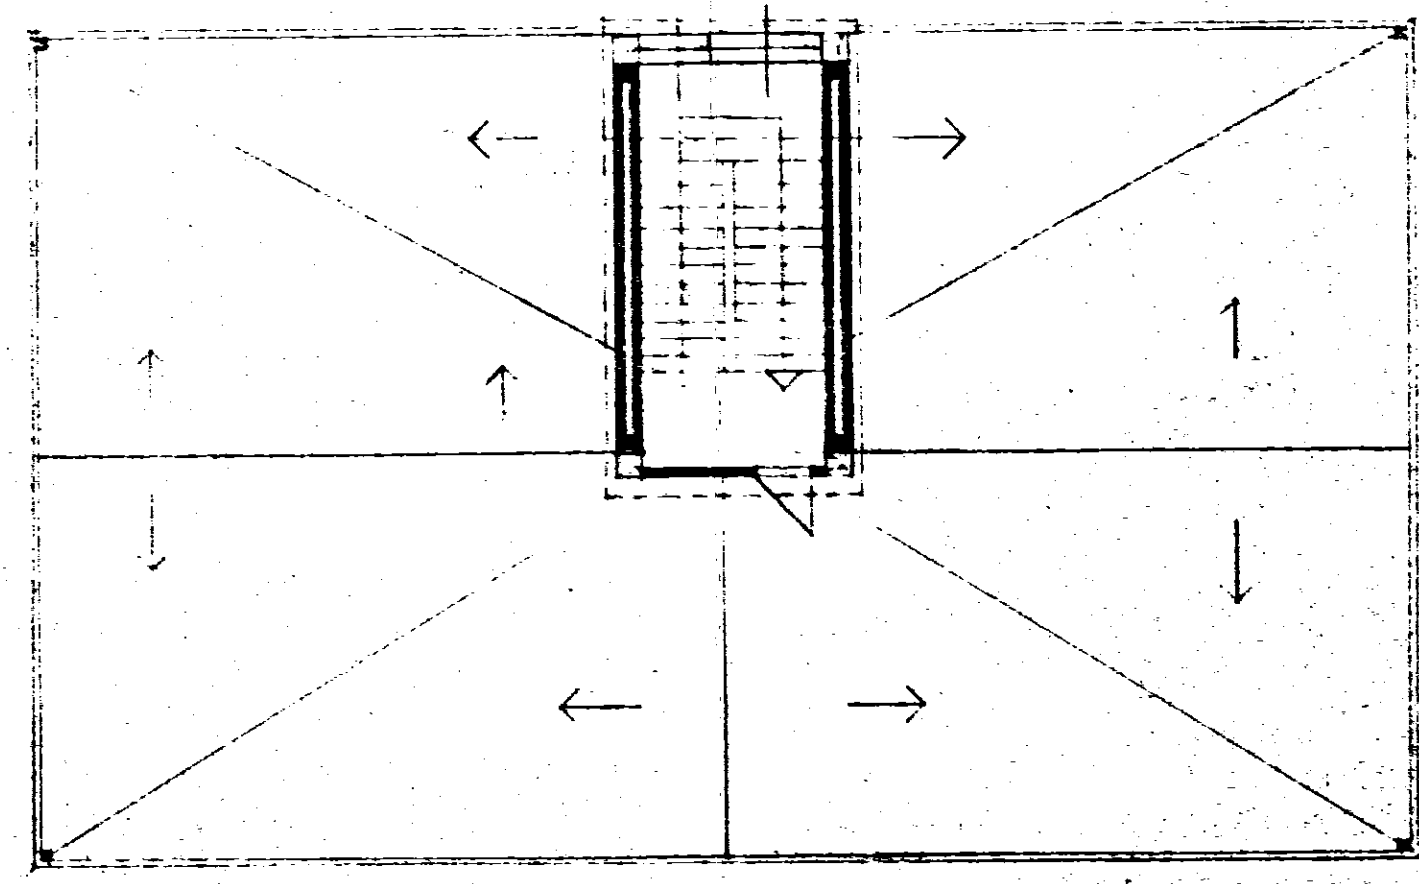


PIANTA COPERTURE

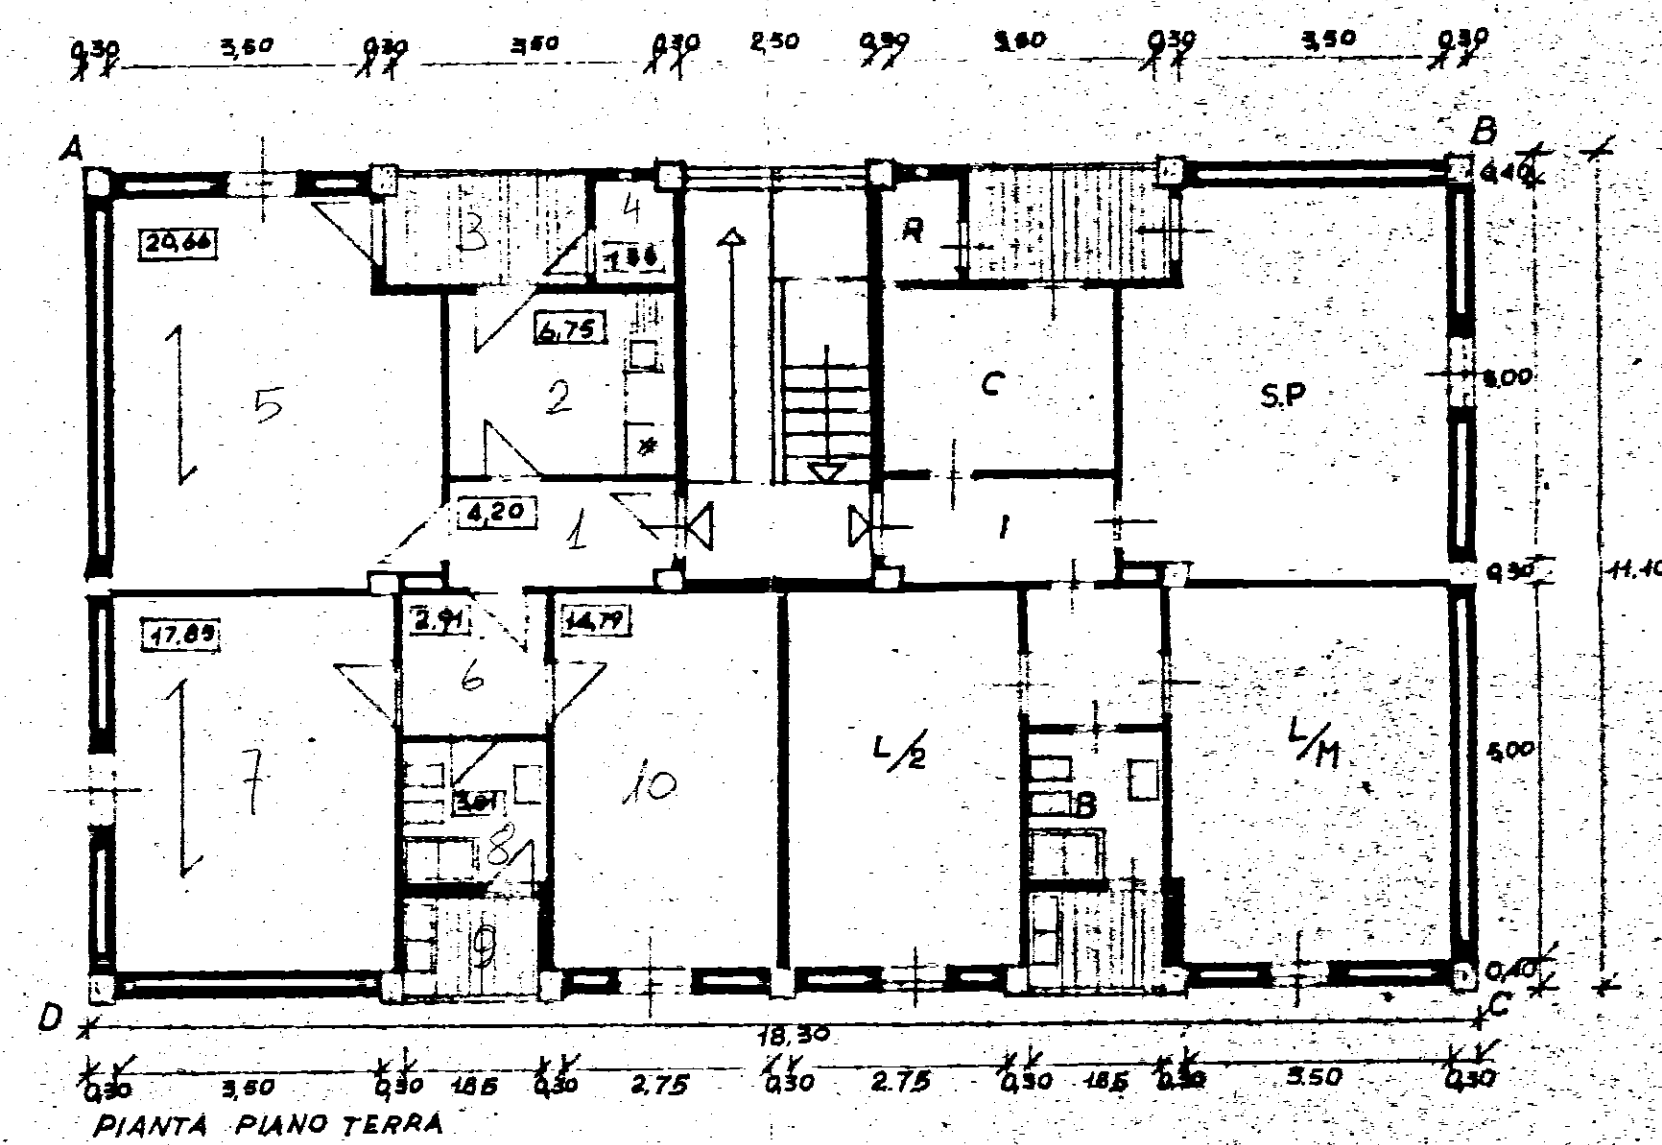


PIANTA PIANO TERRA

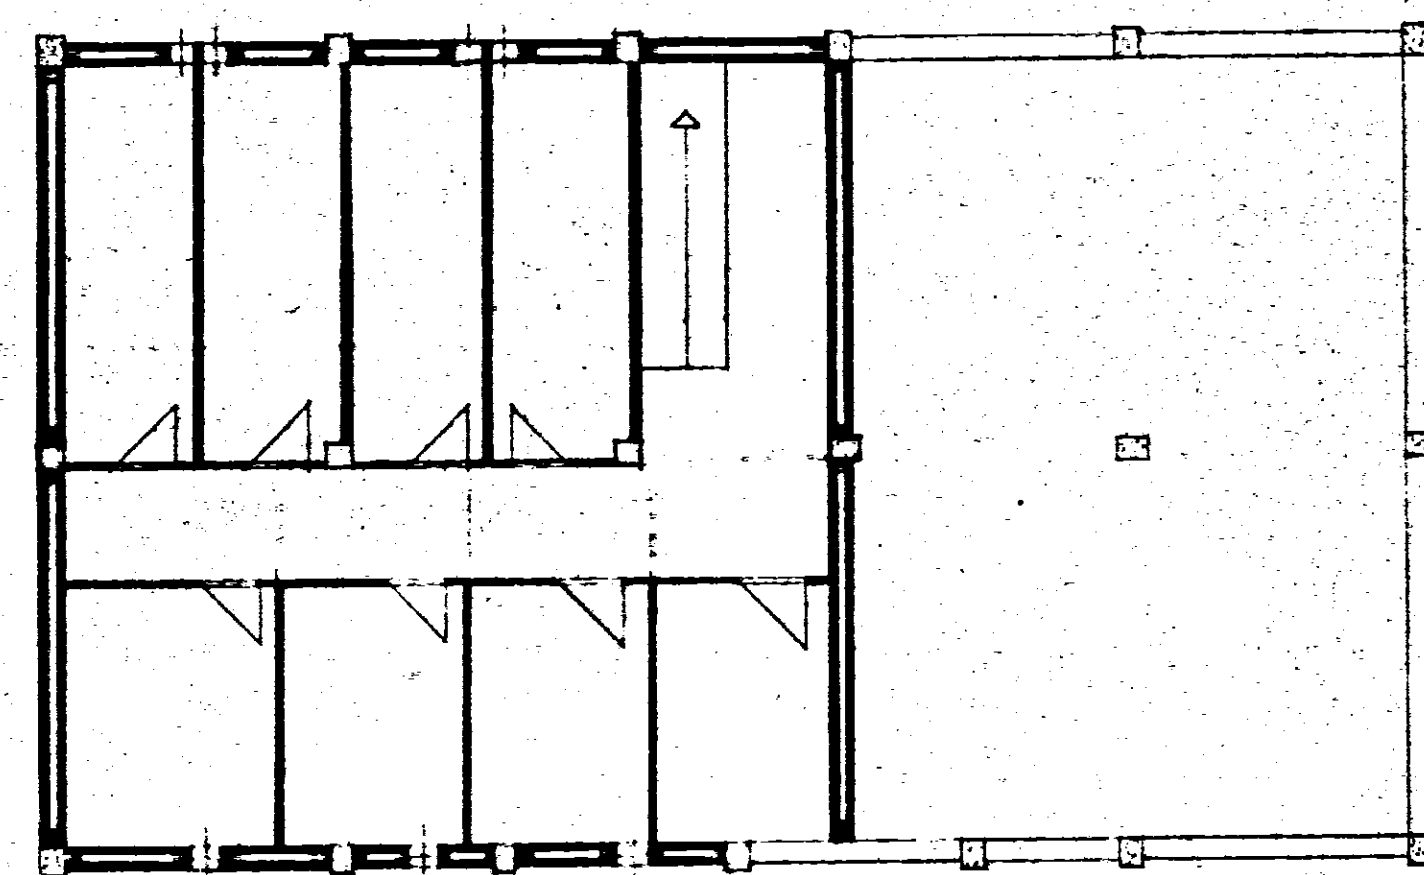

PIANTA PIANO SCANTINATO

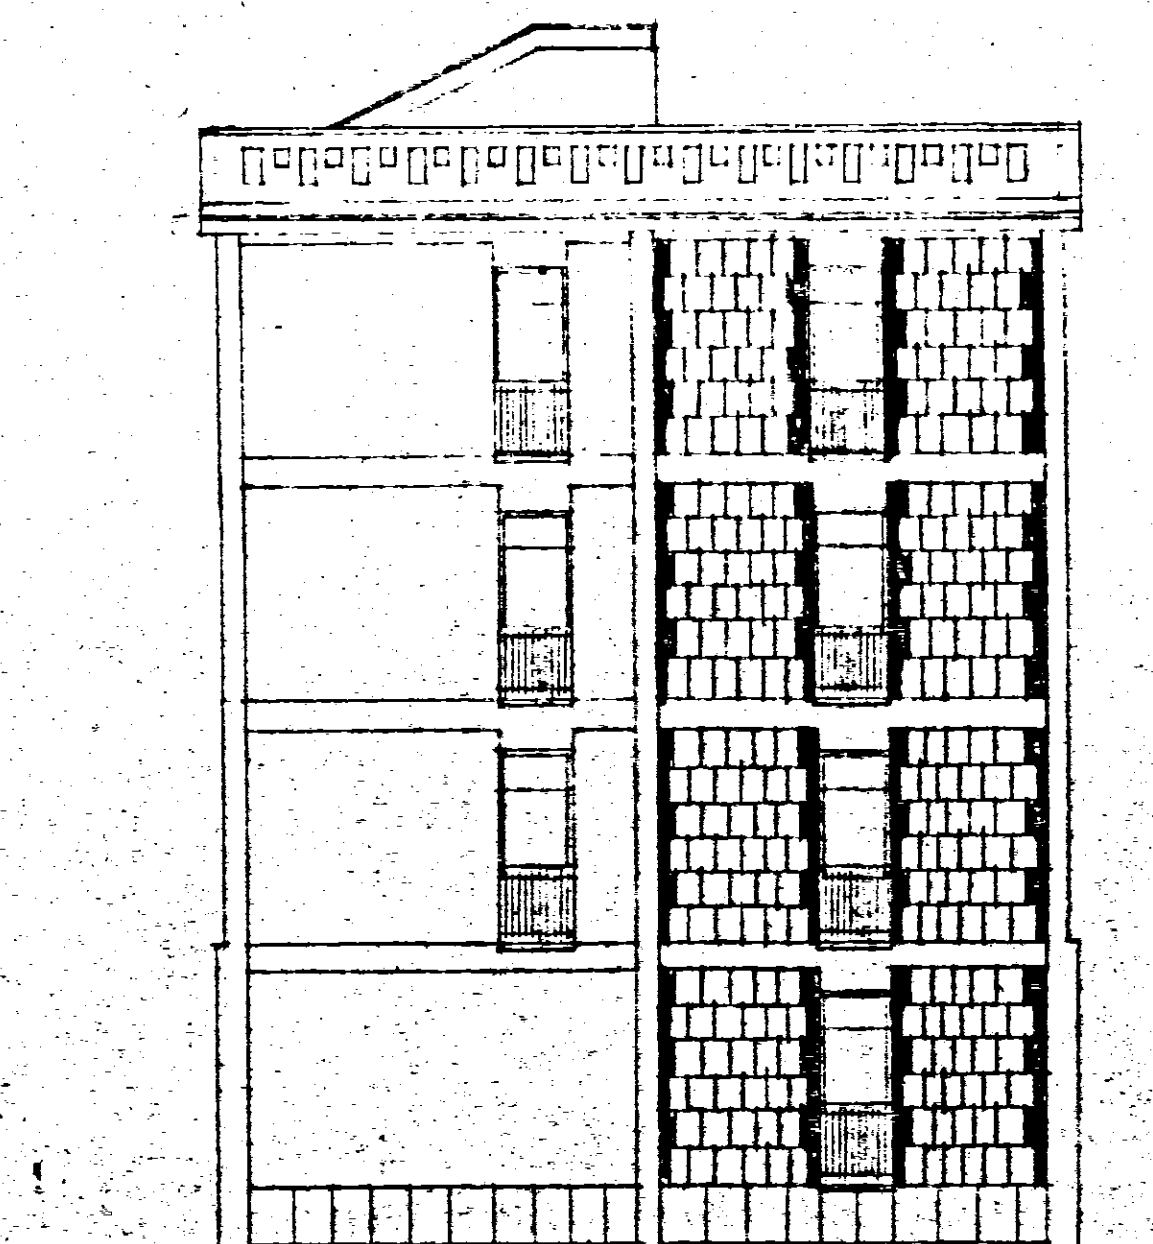


PROSPETTO A-D

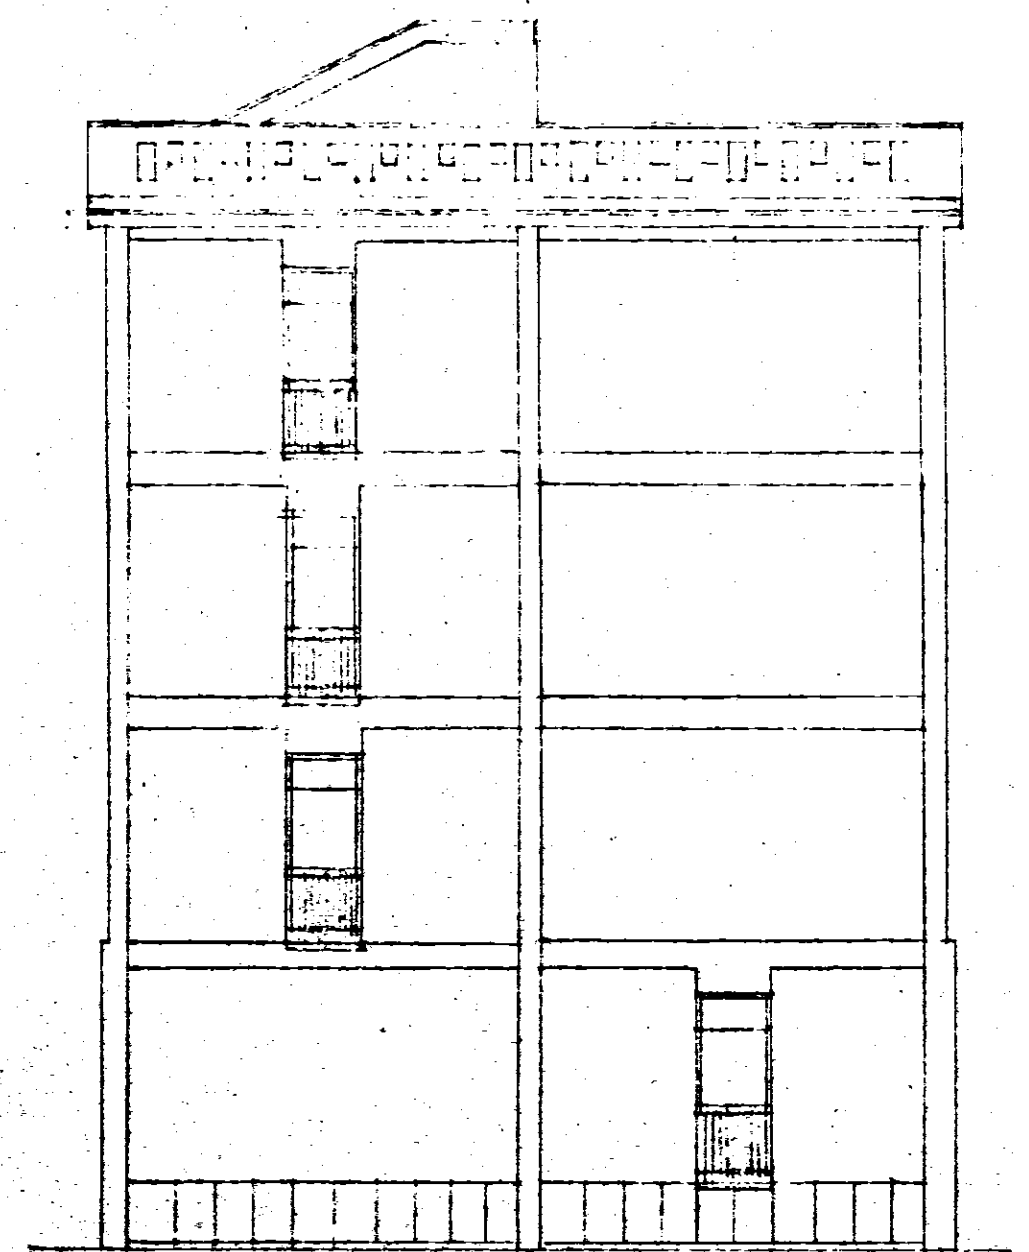


PROSPETTO C-B



PROSPETTO A-B

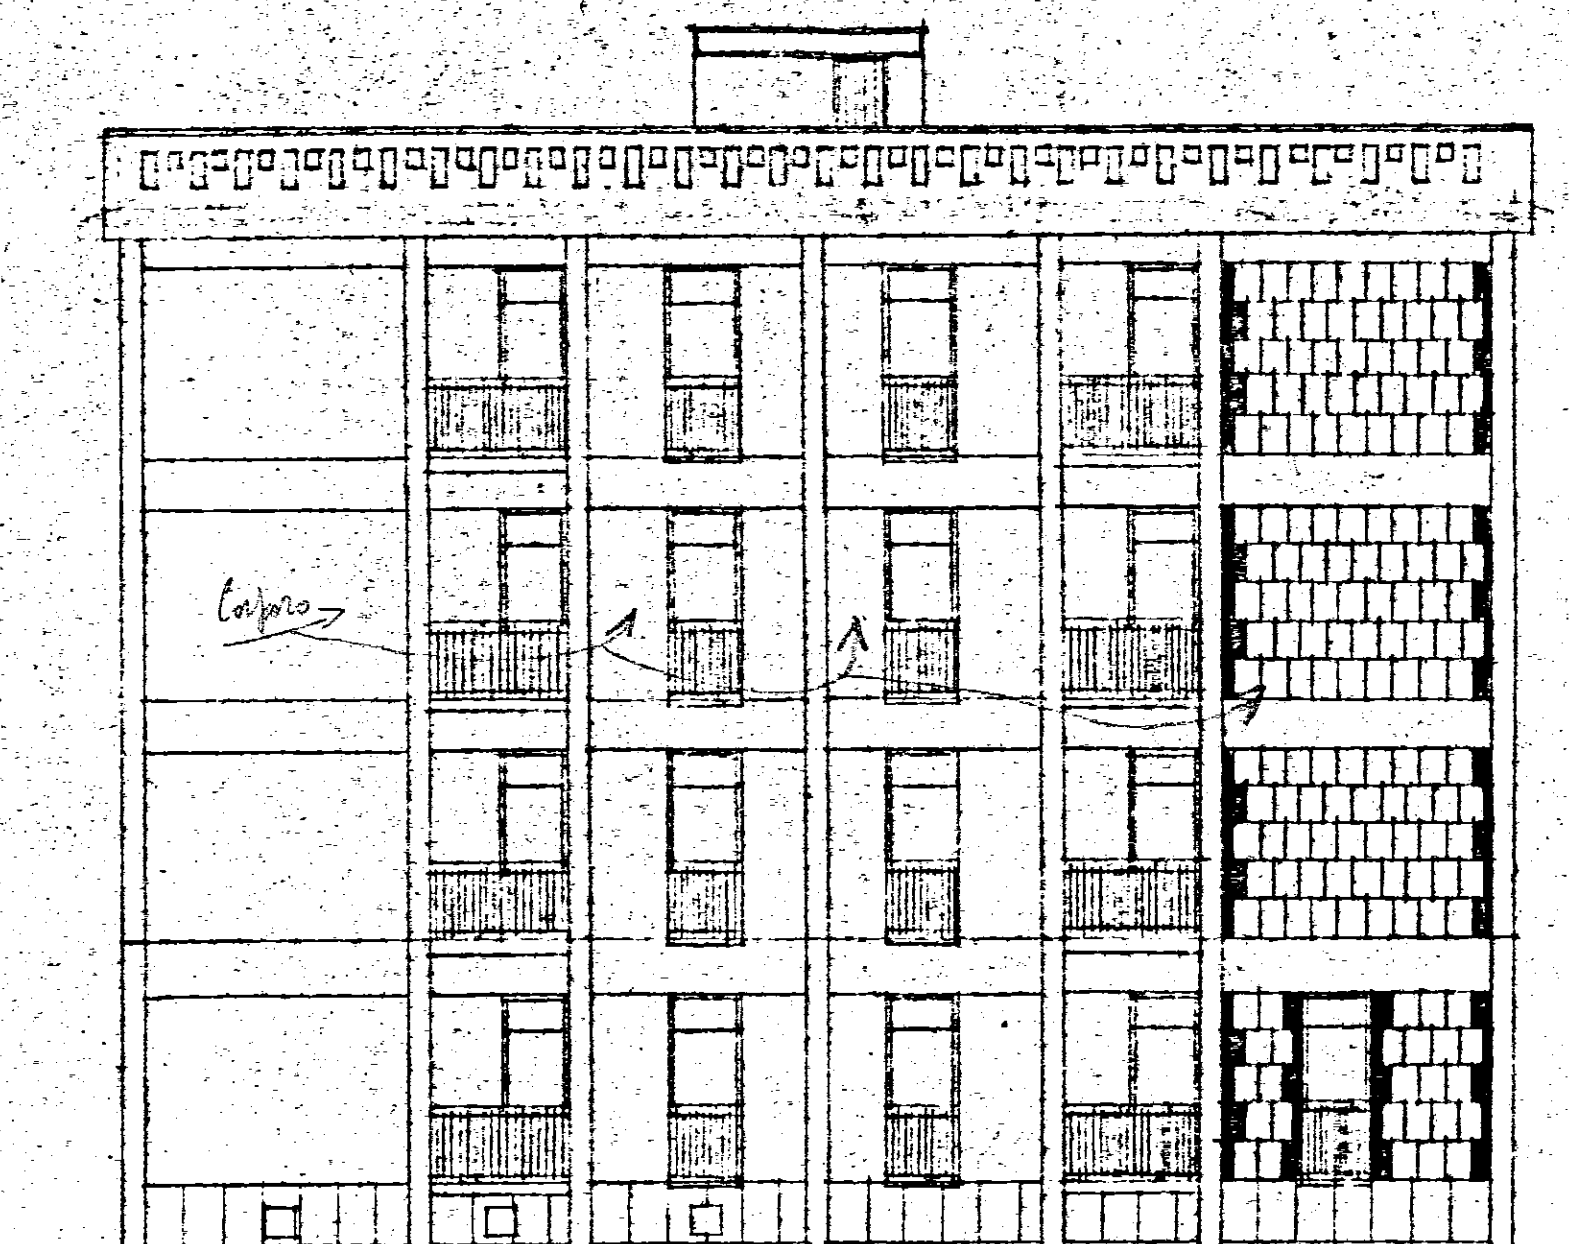

PROSPETTO D-C

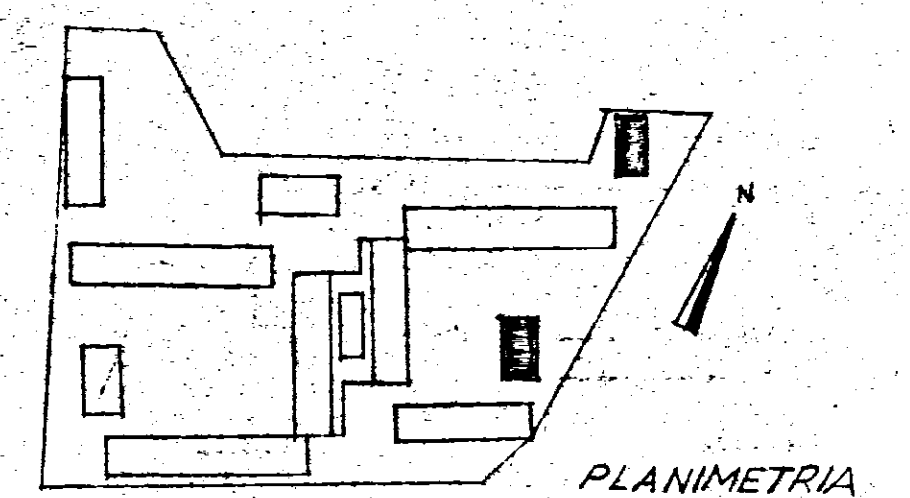

PLANIMETRIA

|   |  |                     |                                  |
|---|--|---------------------|----------------------------------|
| STUDIO ARCHITETTI INGEGNERI - ROMA, 33 VIA RUBICONE                                                                            |  |                     |                                  |
| QUARTIERE INA CASA<br>IN LOCALITA' COMMENDA *BRINDISI*<br>ISTITUTO AUTONOMO CASE POPOLARI                                      |  | data 15-9-1957      |                                  |
| Pianta piano terra - Pianta piano scantinato -<br>Pianta delle coperture - Prospetti dei fabbricati<br>5-9 Tipo C <sub>1</sub> |  | aggiorn. 15-10-1957 |                                  |
| scala 1:100   |  | dis. n.°            | 8d                               |
| progettista ARCH. C. CHIARINI - Capo gruppo<br>ARCH. C. AYMONINO - ING. B. DE ROSSI<br>ARCH. M. GIARELLI - ING. L. POTI        |  | dis. F.D.R.         | SOSTITUISCE IL<br>DISEGNO N.° 8c |