
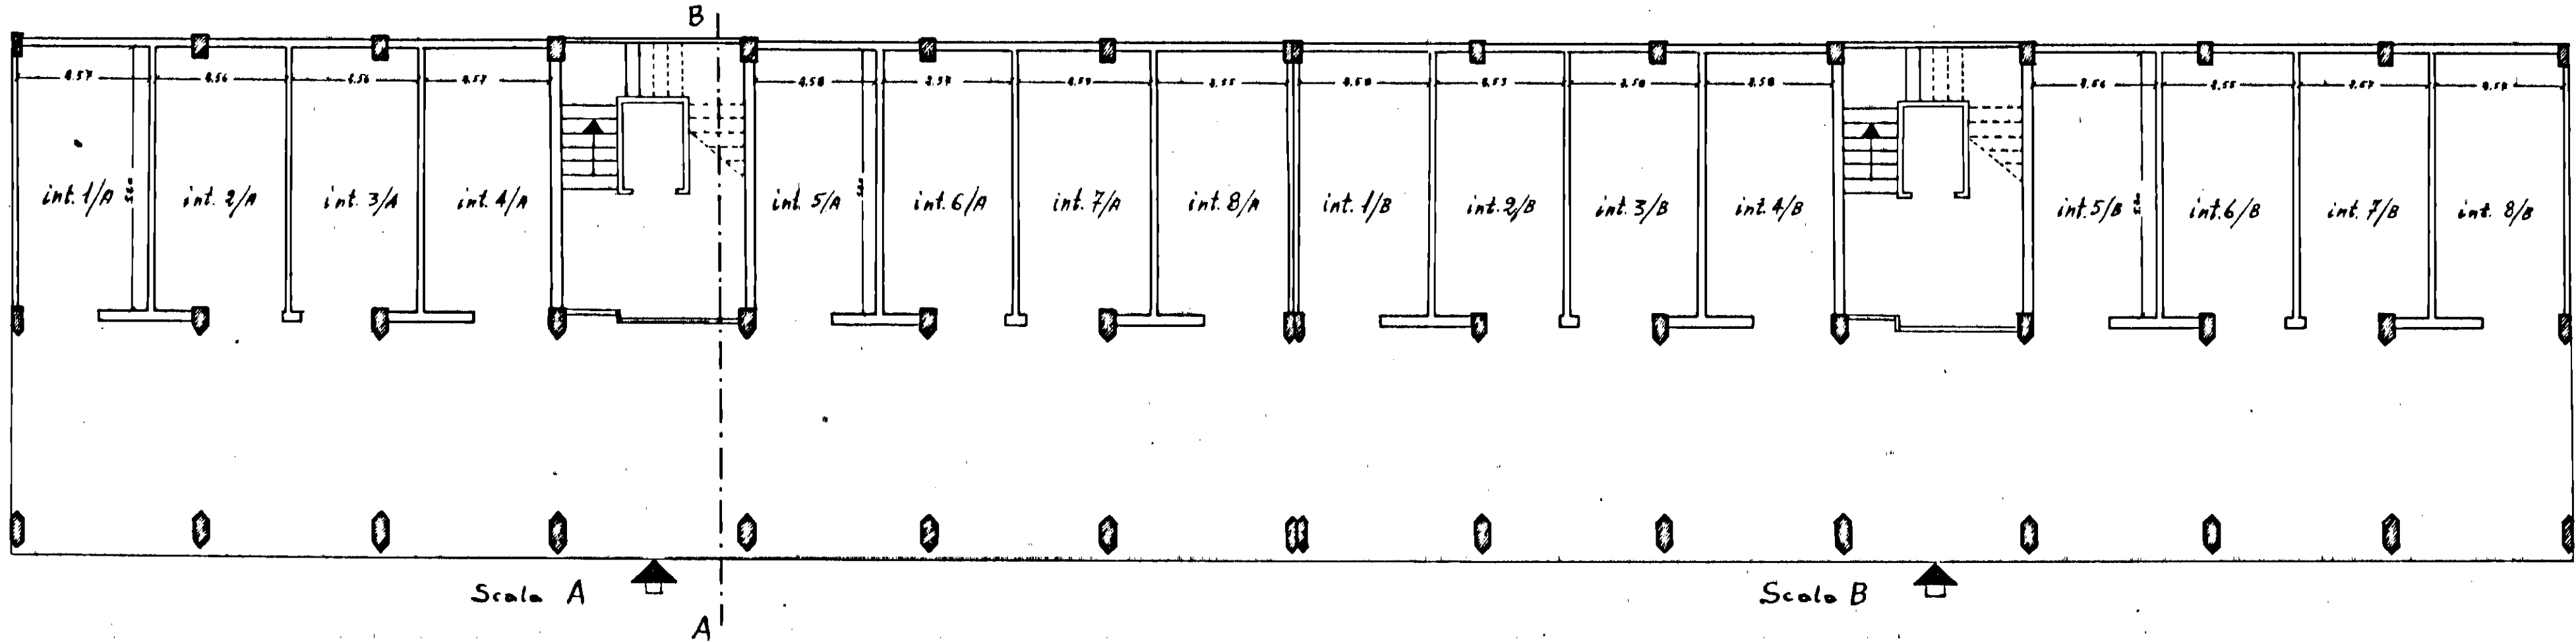


COMUNE DI SAN VITO DEI NORMANNI
PROVINCIA DI BRINDISI
CANT. 16979
Fabbricato 3
Località:
Via TEVERE

RISCATTO

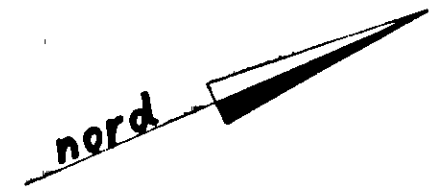

PIANTA PIANO TERRA

Data della compilazione | Luglio 1962

Scale 1:100