

PIANO DELLE ZONE PER LA
COSTRUZIONE DI ALLOGGI A
CARATTERE ECONOMICO E
POPOLARE NEL COMUNE DI
BRINDISI

LEGGE DEL 18-4-1962 N° 167

ALLEGATO

28

ZONA IN LOCALITA' SCALELLA - FONTANA CADUTA


"QUARTIERE FONTANA CADUTA,"

TIPO EDILIZIO CASE A 5 VANI


SCALA 1:100

L'INGEGNERE CAPO
(Ing. VINCENZO VALENTINI)

PIANTA PIANO TIPO
PIANO RIALZATO - 1°- 2°

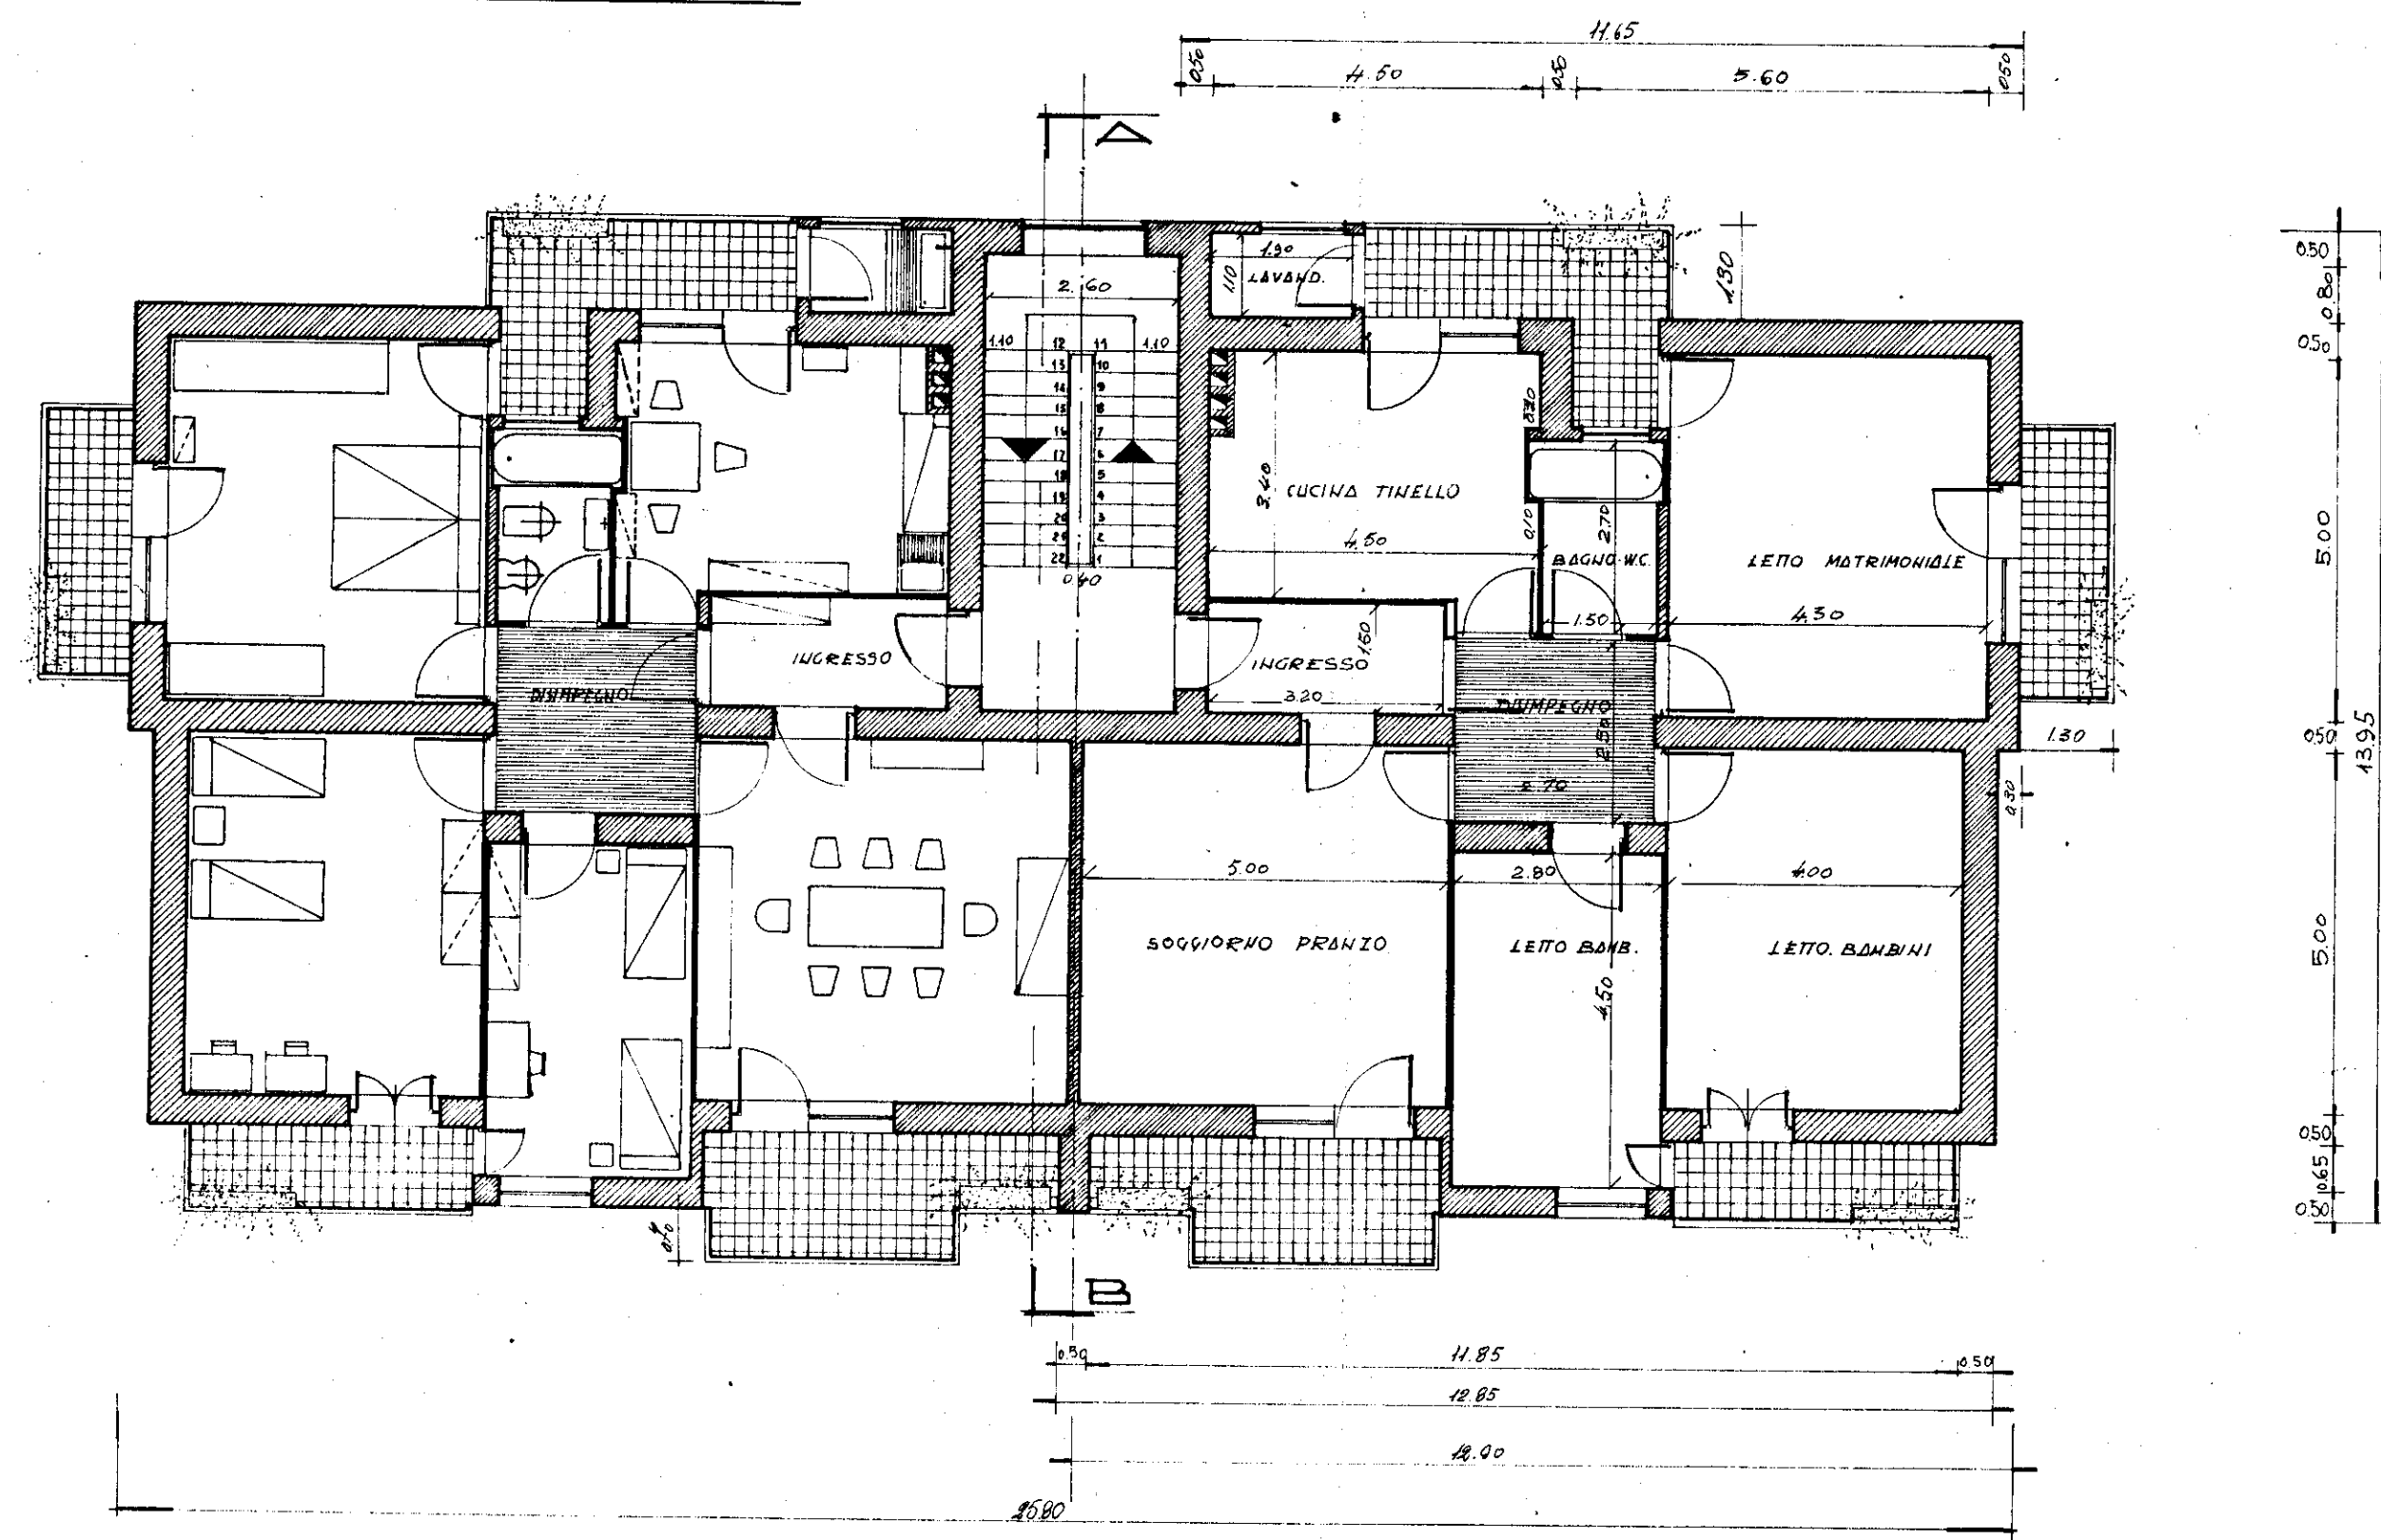

PROSPETTO

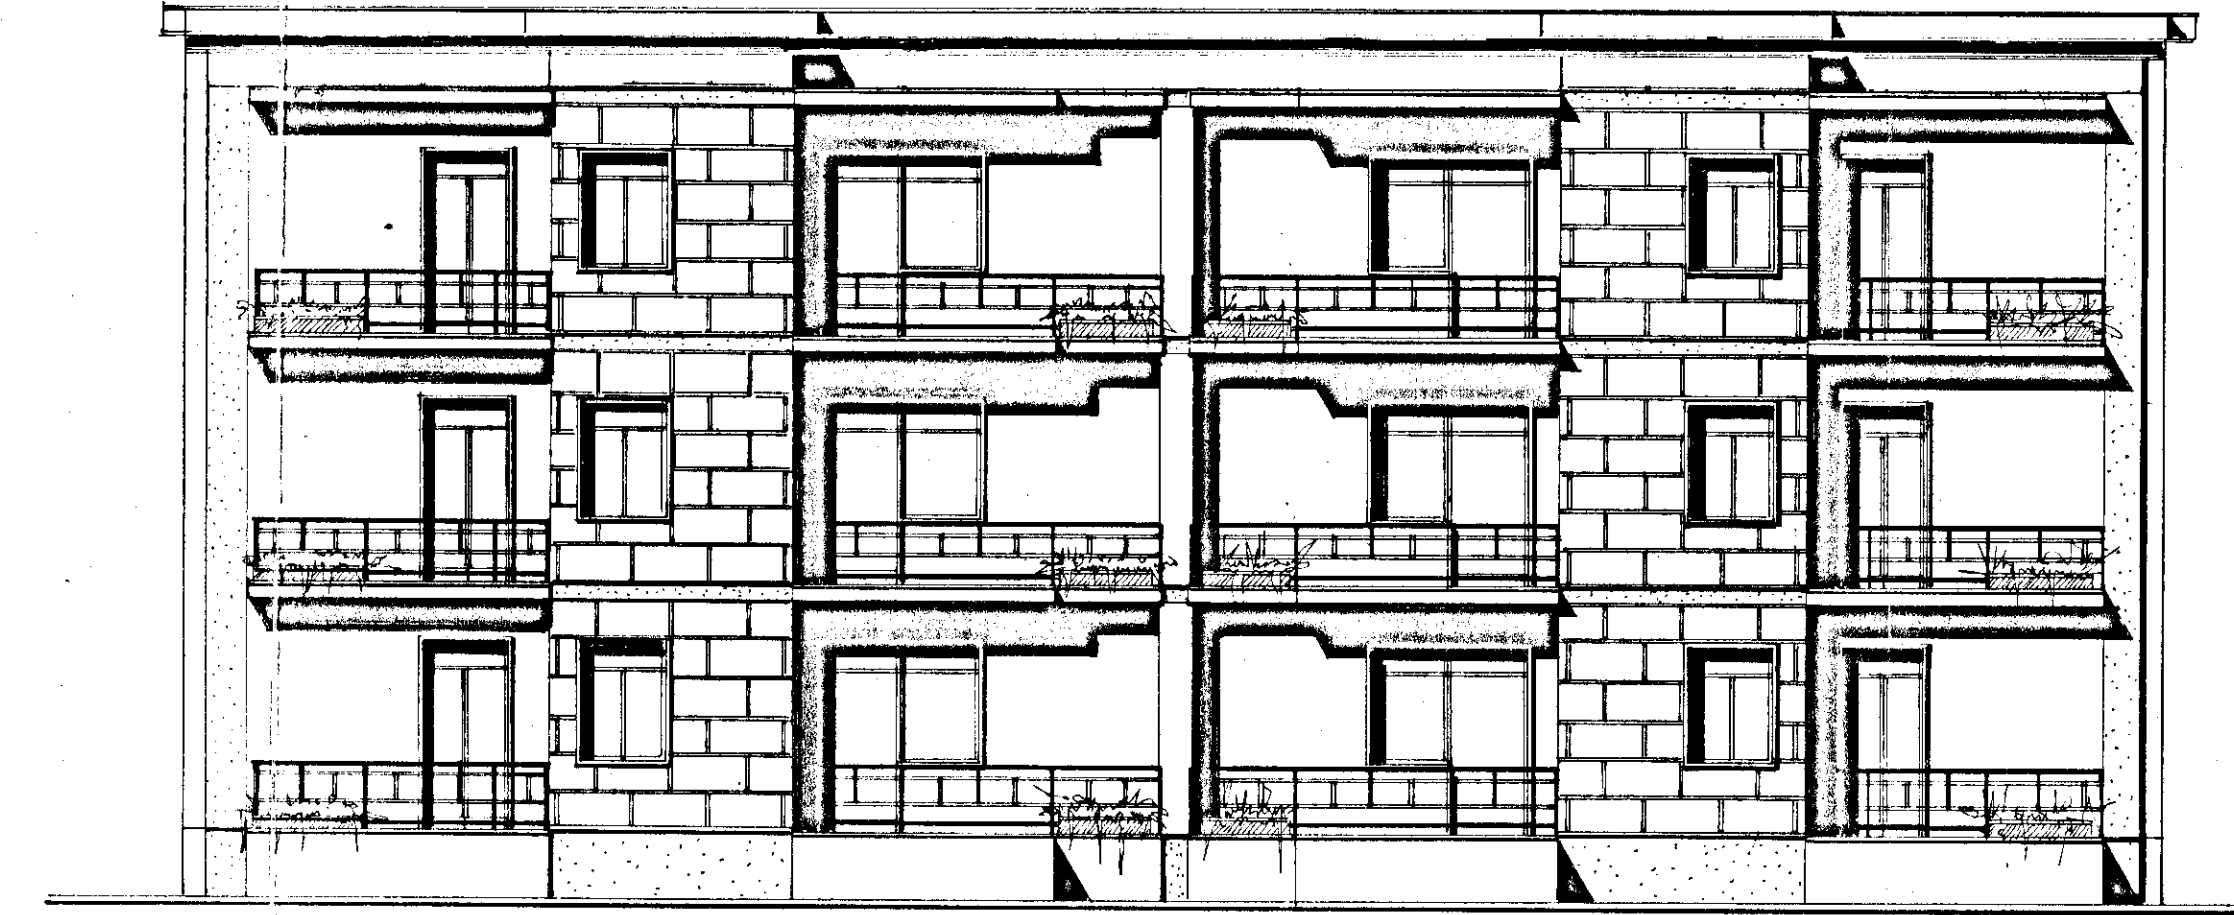

SEZ. AB

