


PALAZZINA B2 (civ.6)

PIANTA PIANO TERRA

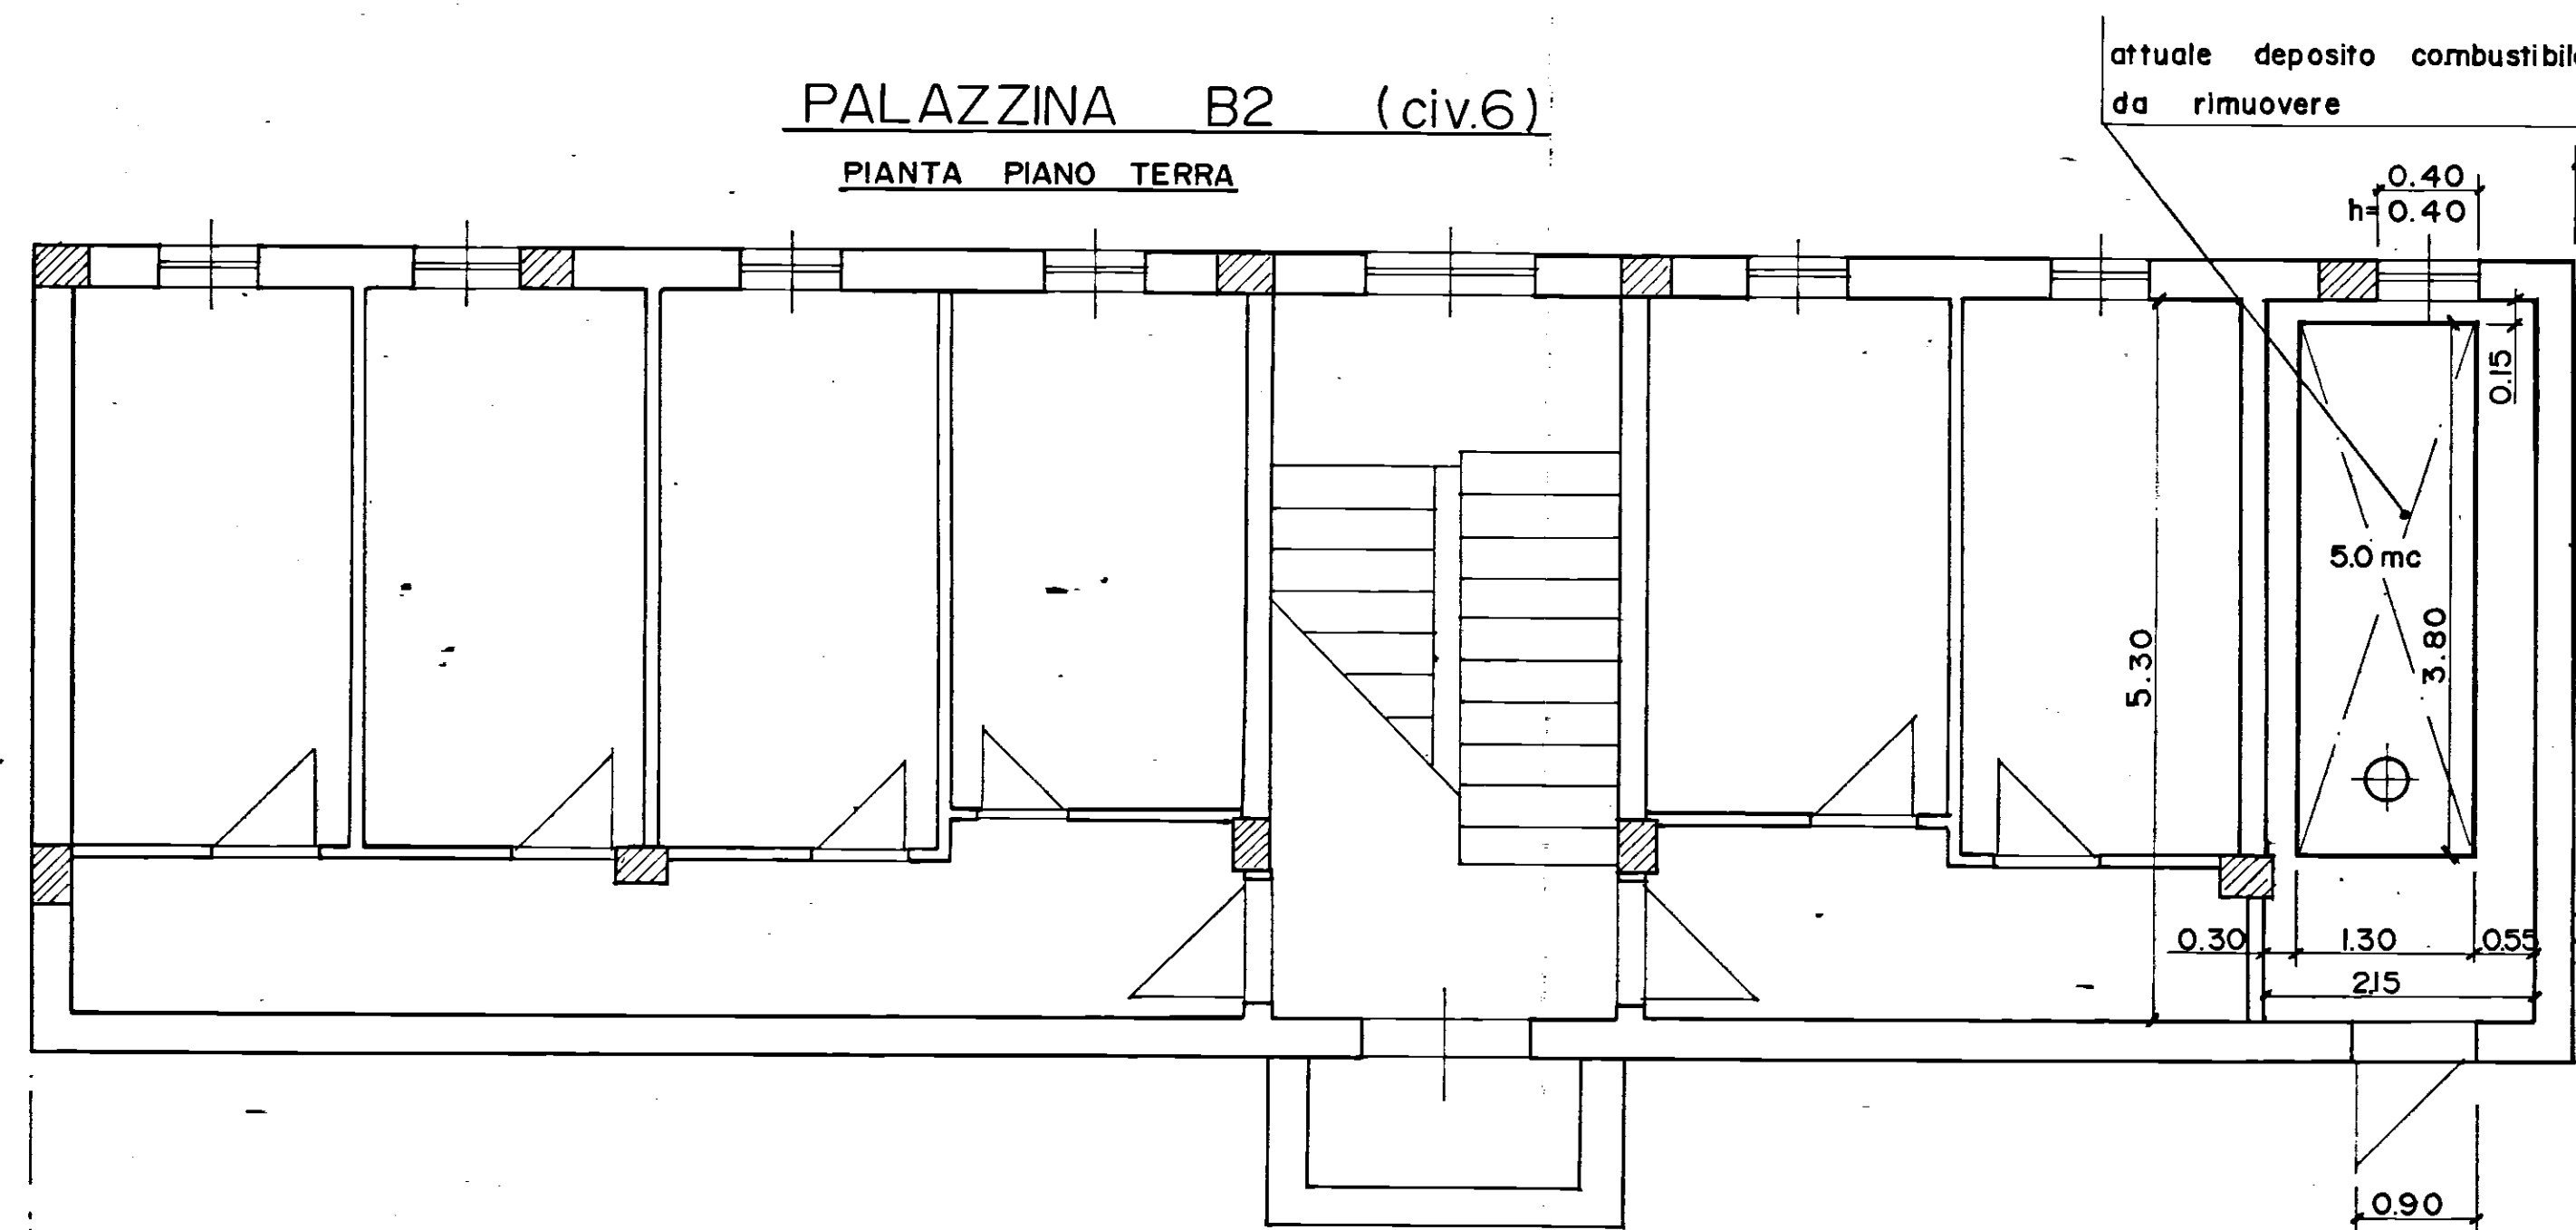

P O R T I C O

attuale deposito combustibile
da rimuovere

nuovo deposito combustibile
da installare

0,50 min

0,50 min

PALAZZINA B1 (civ.4)

PIANTA PIANO TERRA

locaie autoclave

A

A

locaie caldaia

P O R T I C O

via G. D'ANNUNZIO


via DELLA TORRETTA

via ALEARDO ALEARDI

PAL. B2


PAL. B1

via G. D'ANNUNZIO

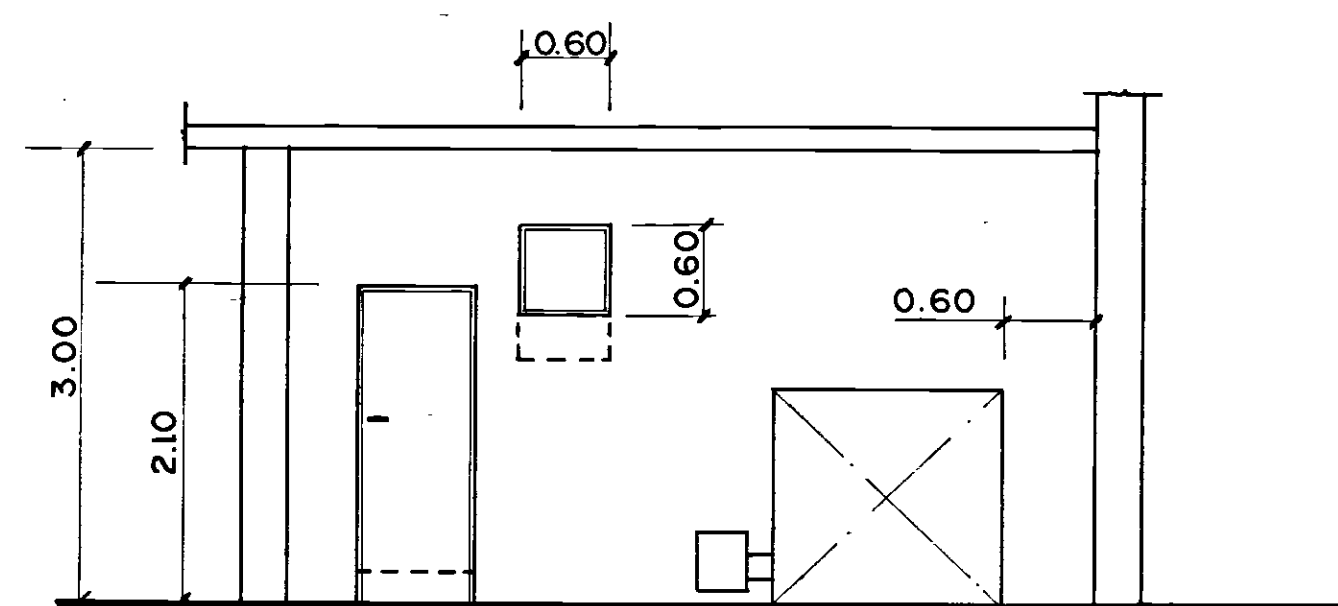

SEZIONE A-A

BR 0317.1 0026

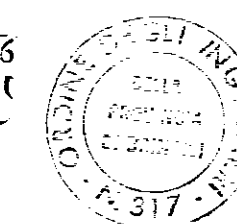

STUDIO DI INGEGNERIA
ing. DOMENICO COLUCCI

via Filomena Consiglio 20
72100 BRINDISI
telefono 0831-29830

IST. AUT. CASE POPOLARI - BRINDISI

controllo *[signature]* scala 1:50

Palazzina I.A.C.P. via G. D'Annunzio nn. 4-6
BRINDISI

disegnatore protocollo n. 109

Adeguamento legge 7/12/84 n. 818

data 24-2-87 disegno n. 1

E' vietata la riproduzione anche parziale del presente disegno. Lo studio tecnico conserva tutti i diritti a norma delle vigenti disposizioni legislative.