

IL VICE DIRETTORE TECNICO
(Dott. Arch. Pietro ORESTA)



ISTITUTO AUTONOMO CASE POPOLARI - BR

LEGGE 8 AGOSTO 1977 N. 513 PROGRAMMA INTERVENTO 003 611

PROGETTO PER LA COSTRUZIONE DI ALLOGGI POPOLARI IN CEGLE M.


ALLOGGI N. 16 DA MQ 95

FABBRICATO 4 PIANTE


SCALA 1:50

DATA


TAV. 8

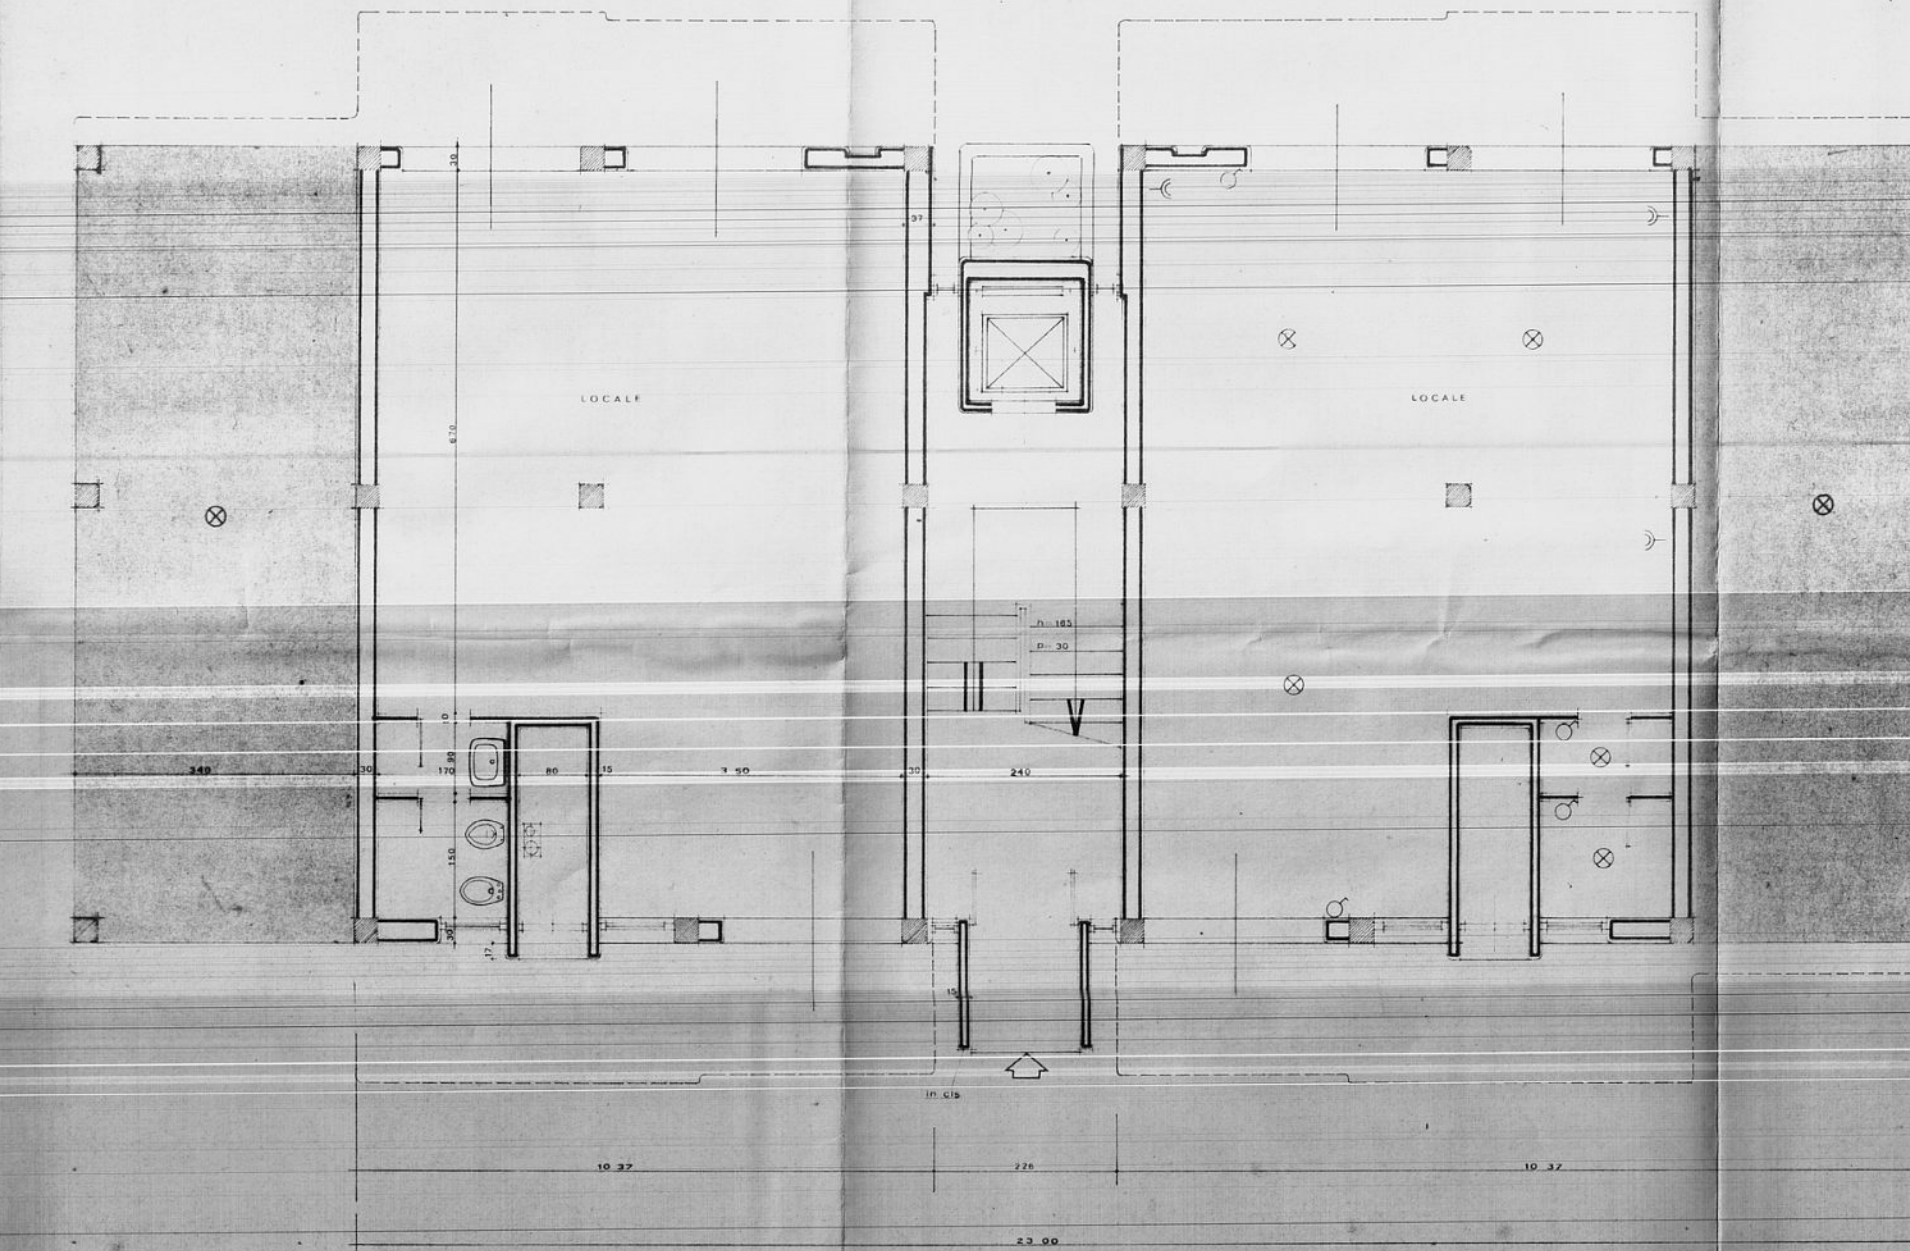


PIANTA PIANO TERRENO
SCALA 1:50

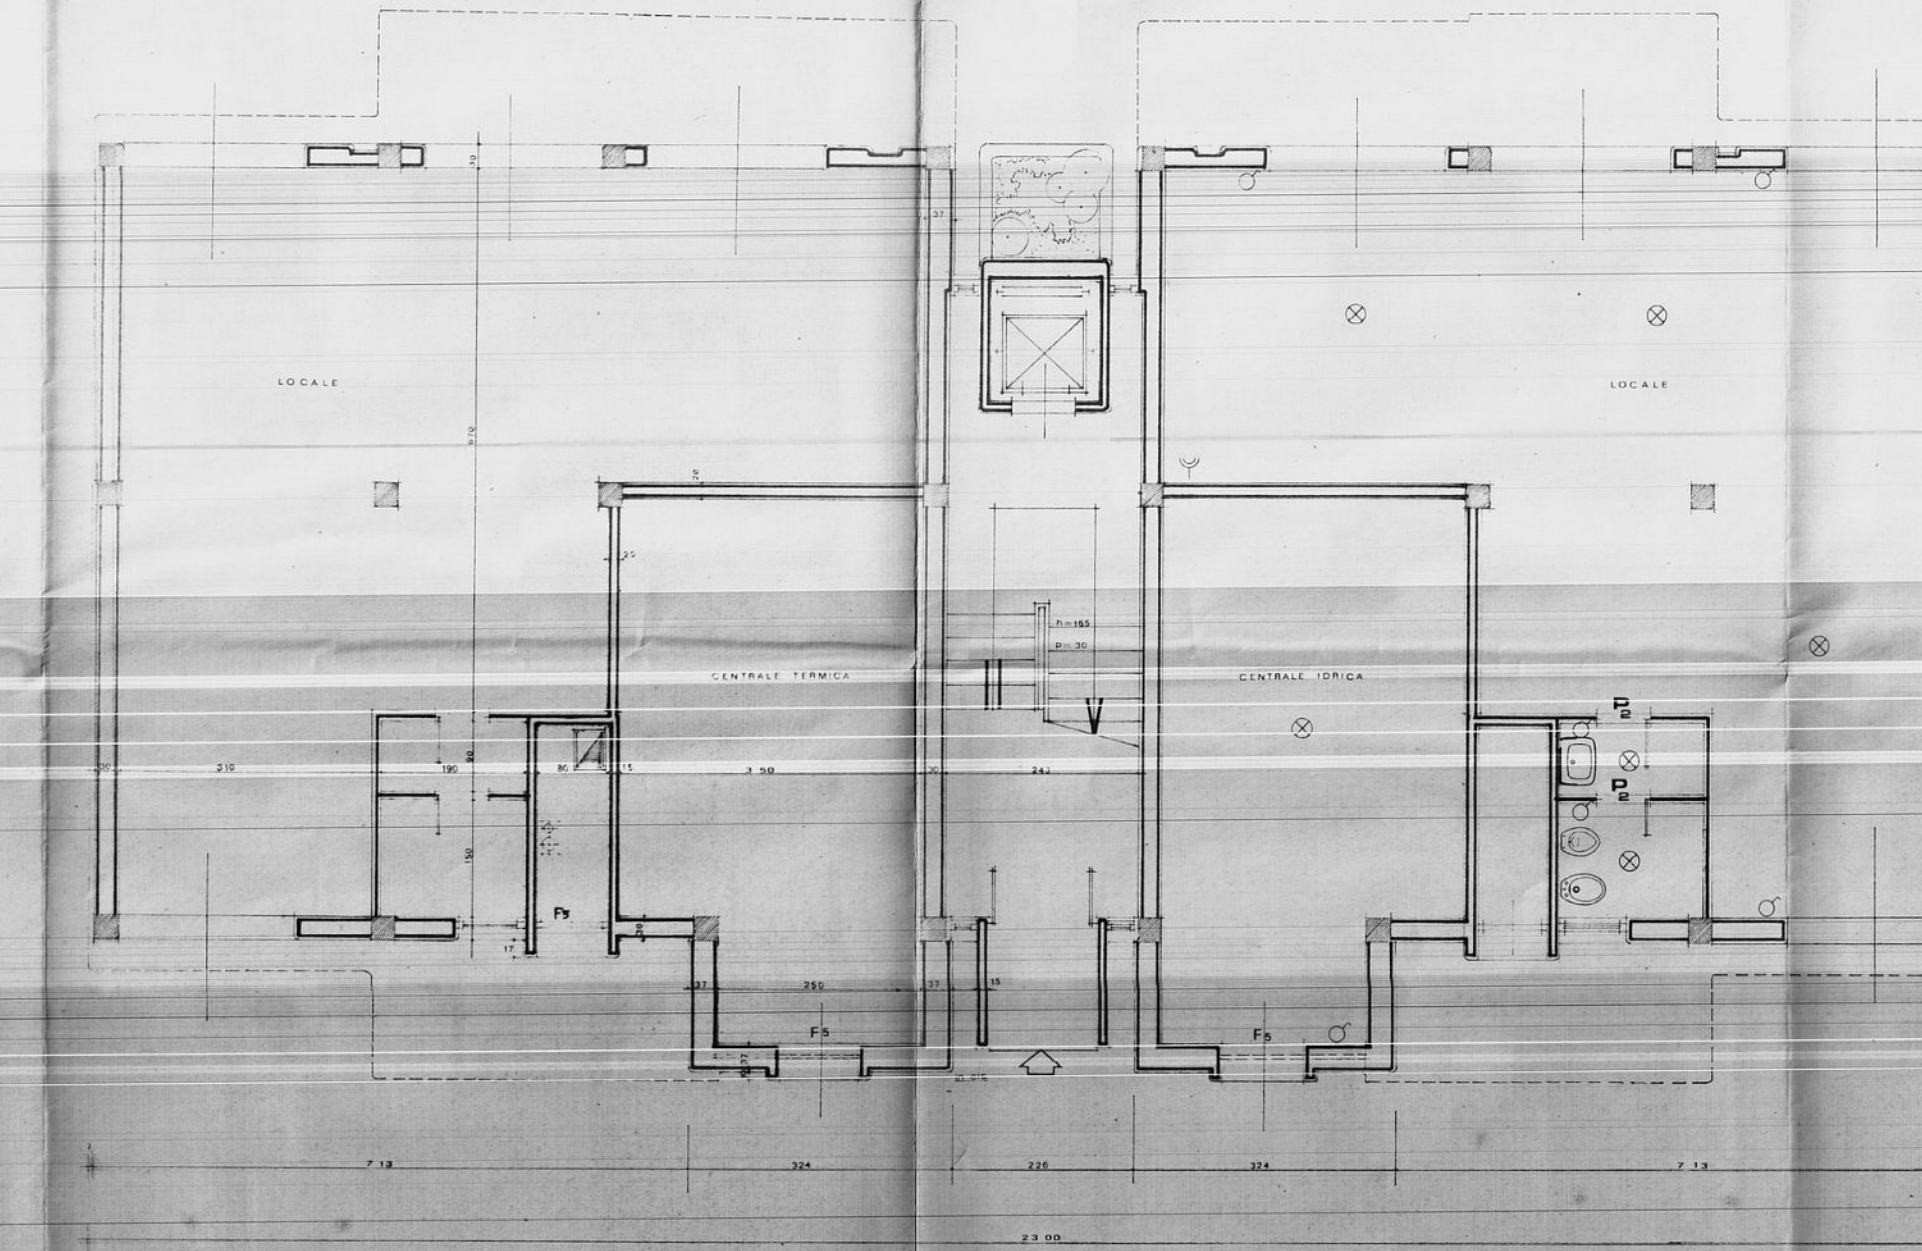


PIANTA PIANO TERRENO
SCALA 1:50

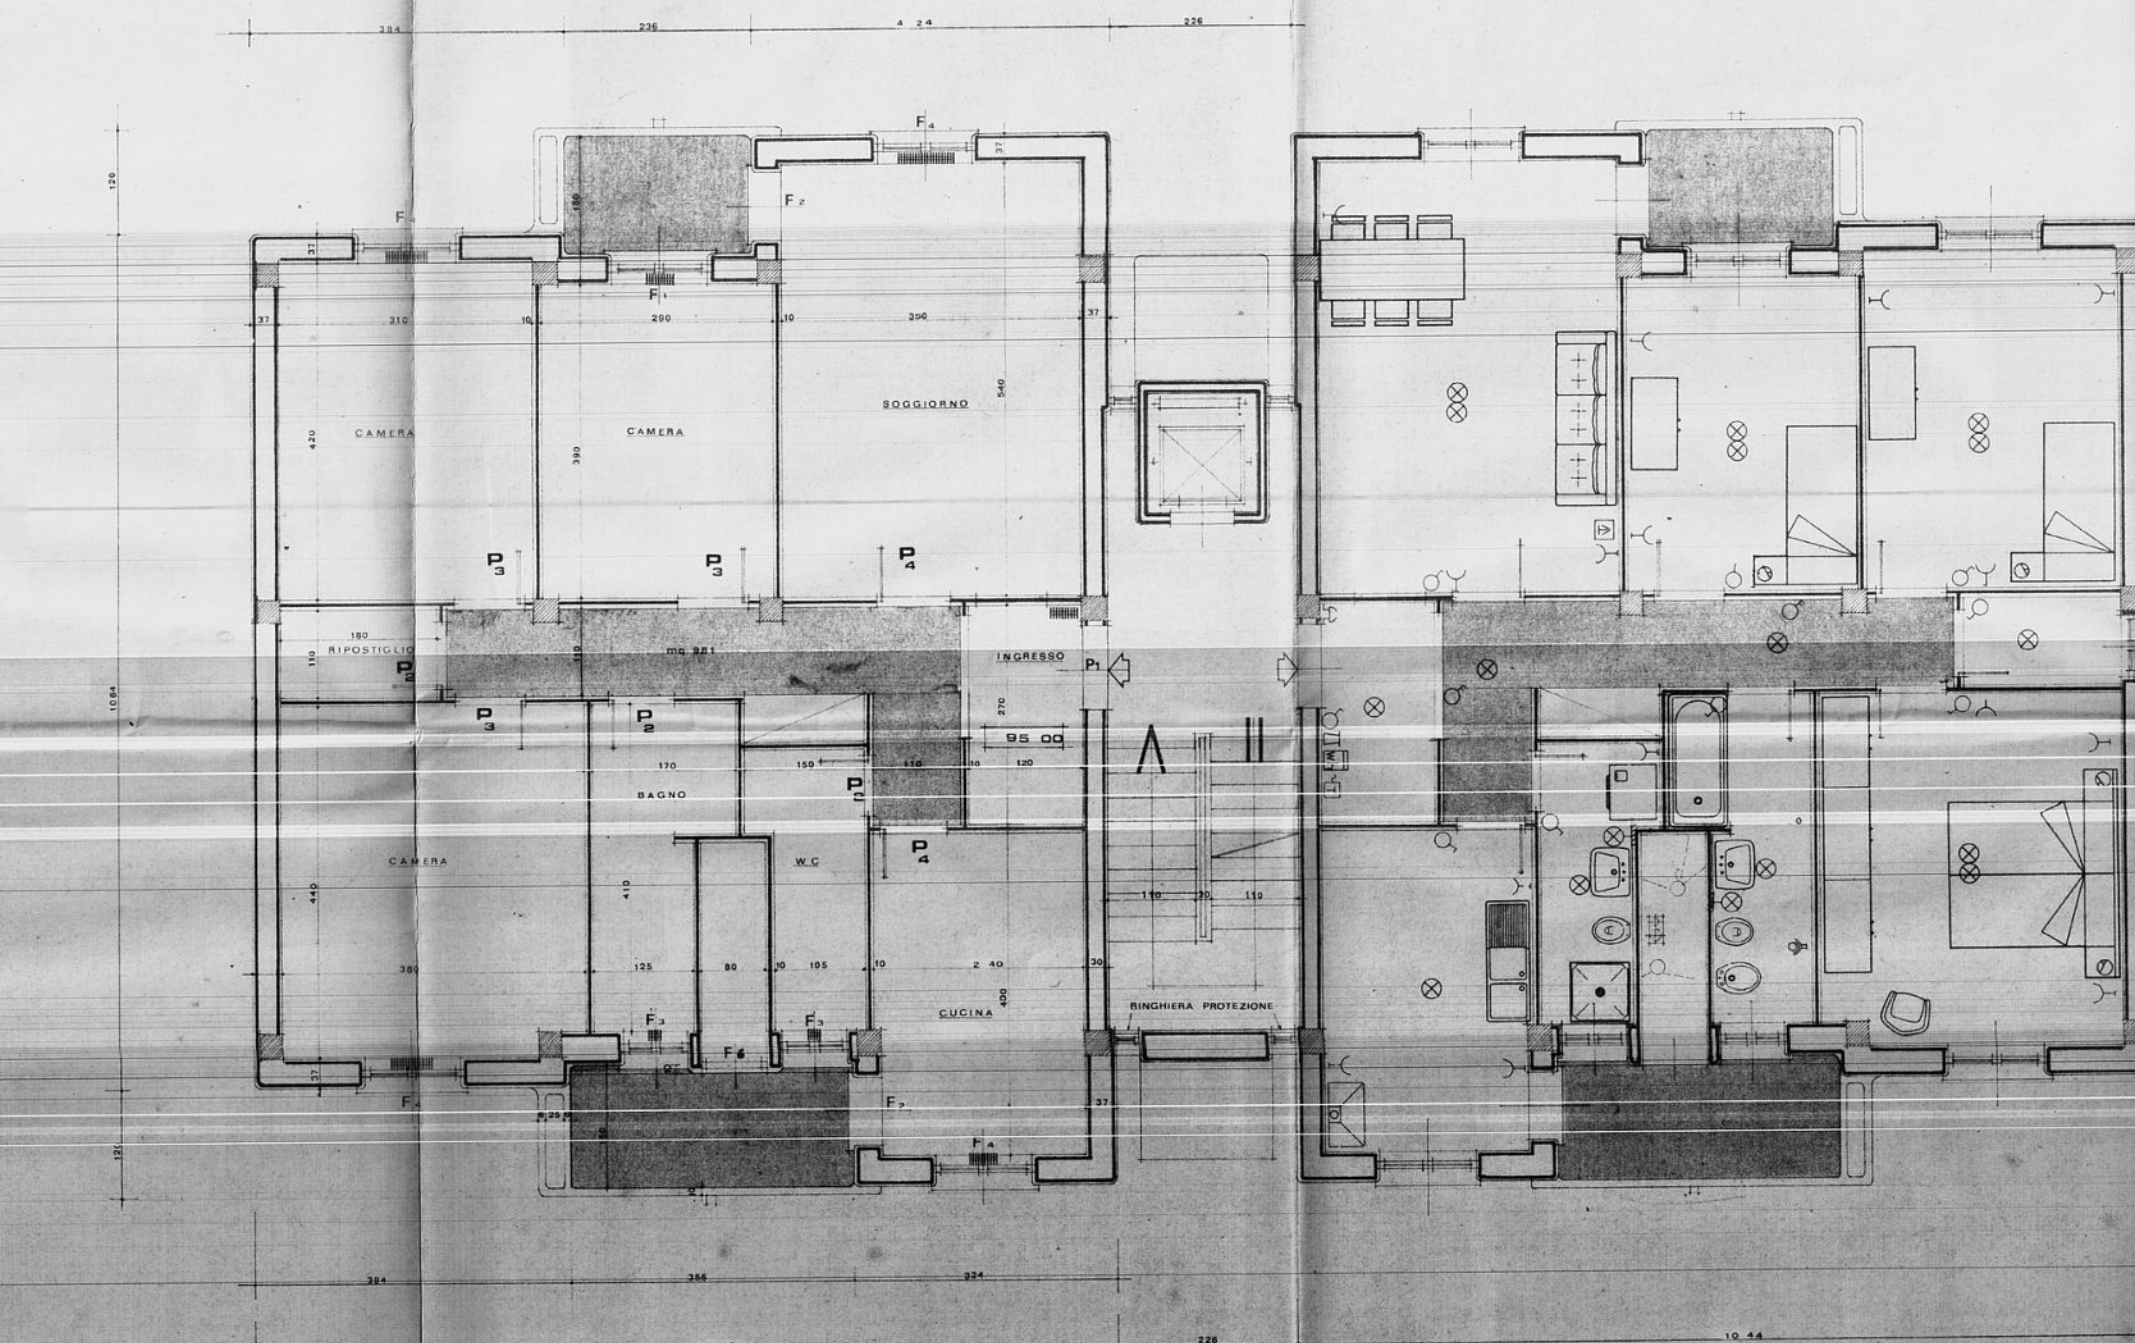


PIANTA PIANO TIPO
SCALA 1:50

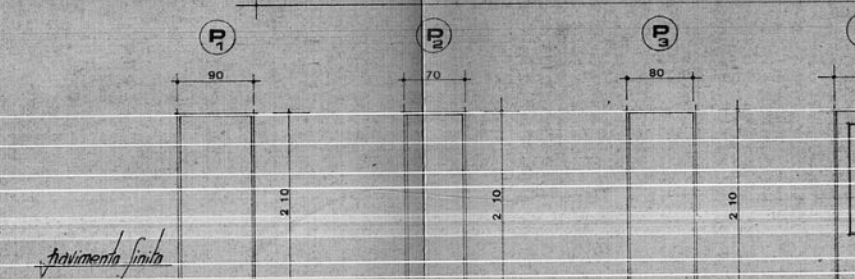

INFISSI INTERNI

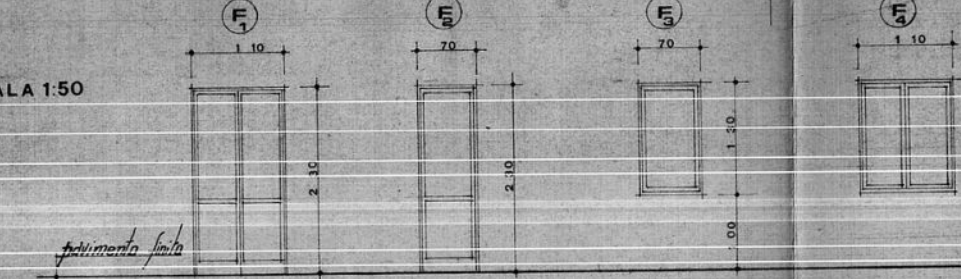

INFISSI ESTERNI

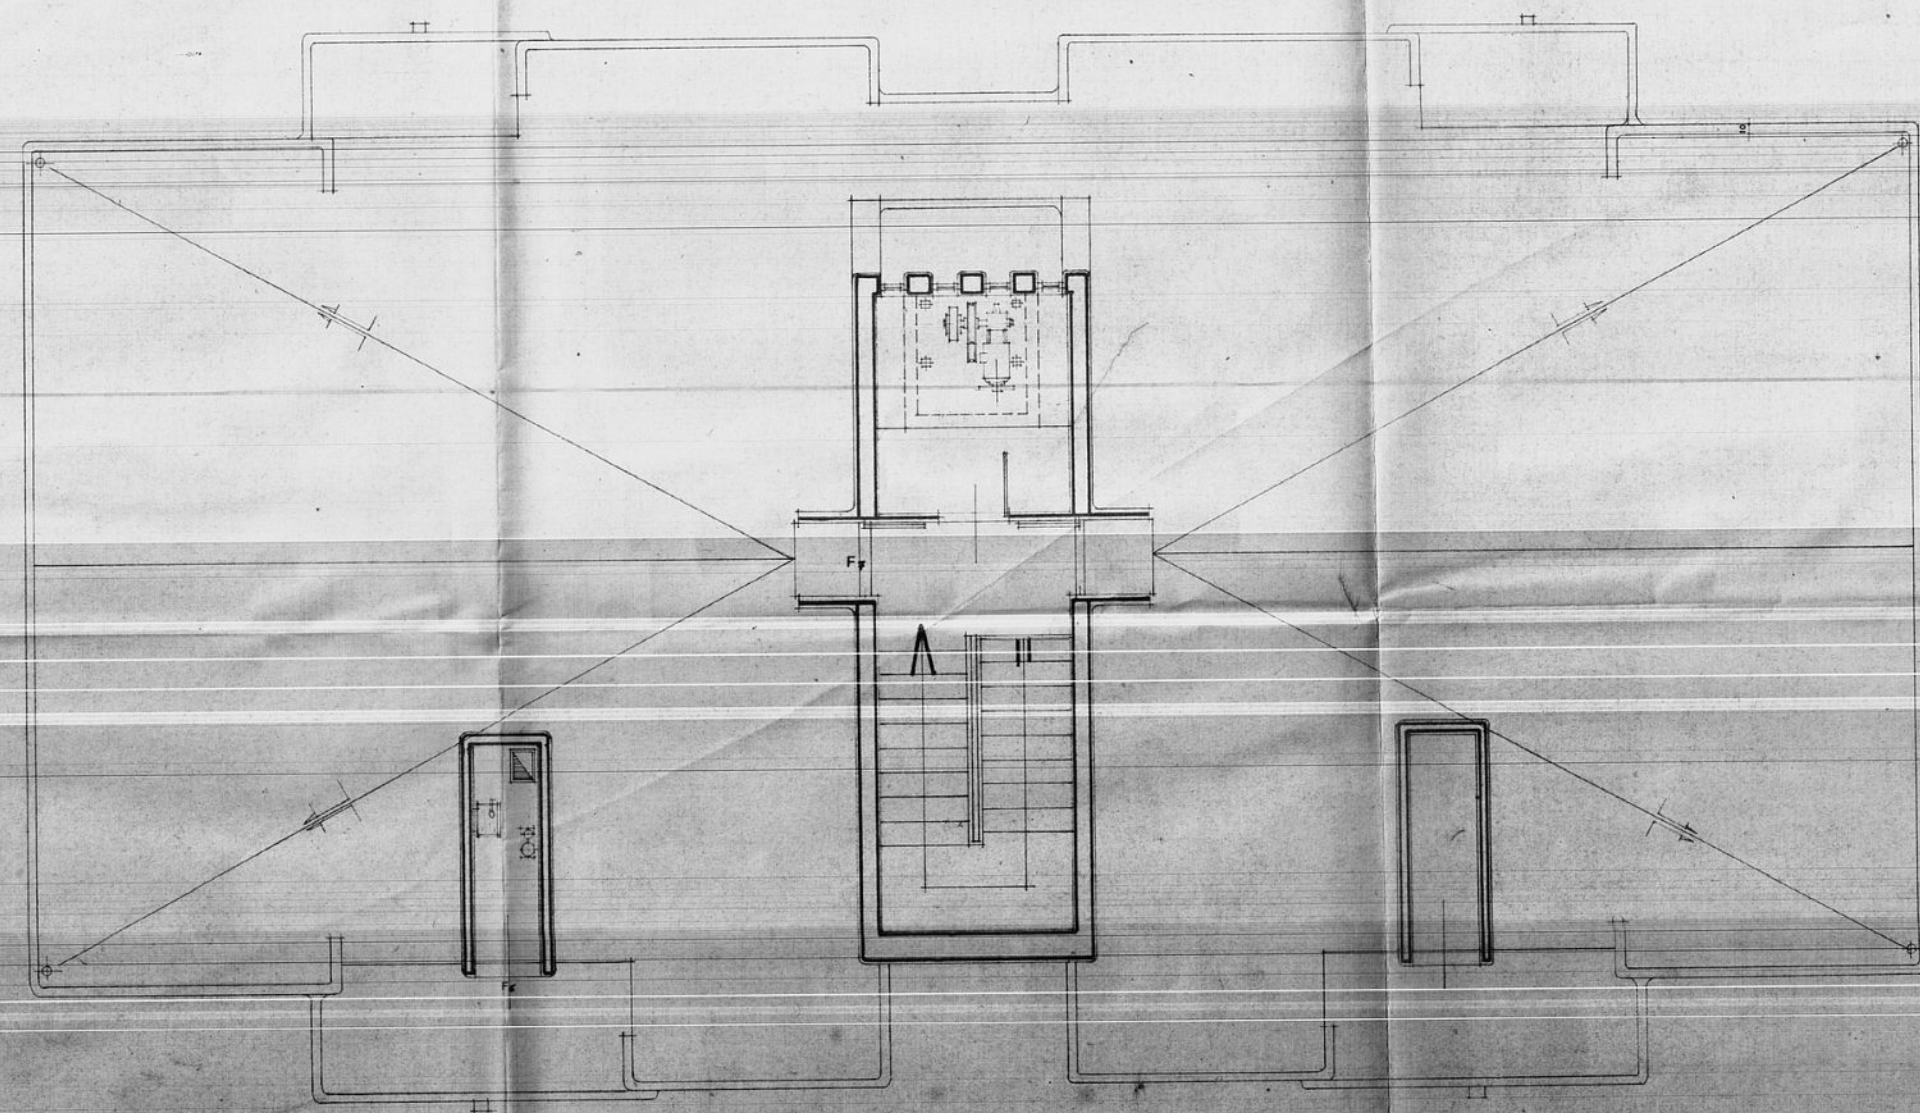

PIANTA TERRAZZO
SCALA 1:50