

COSTRUZIONE GESCAL - Ceglie Messapico -

IMPRESA : SARDELLA LUIGI

FABBRICATO " B " (RISCATTO)

PIANTA PIANO TERRA

CANTIERE 1638

Interno 1

" 2

" 3


" 4

" 5

" 6

FEDELE GRANDE
Via a denominarsi

Stessa ditta

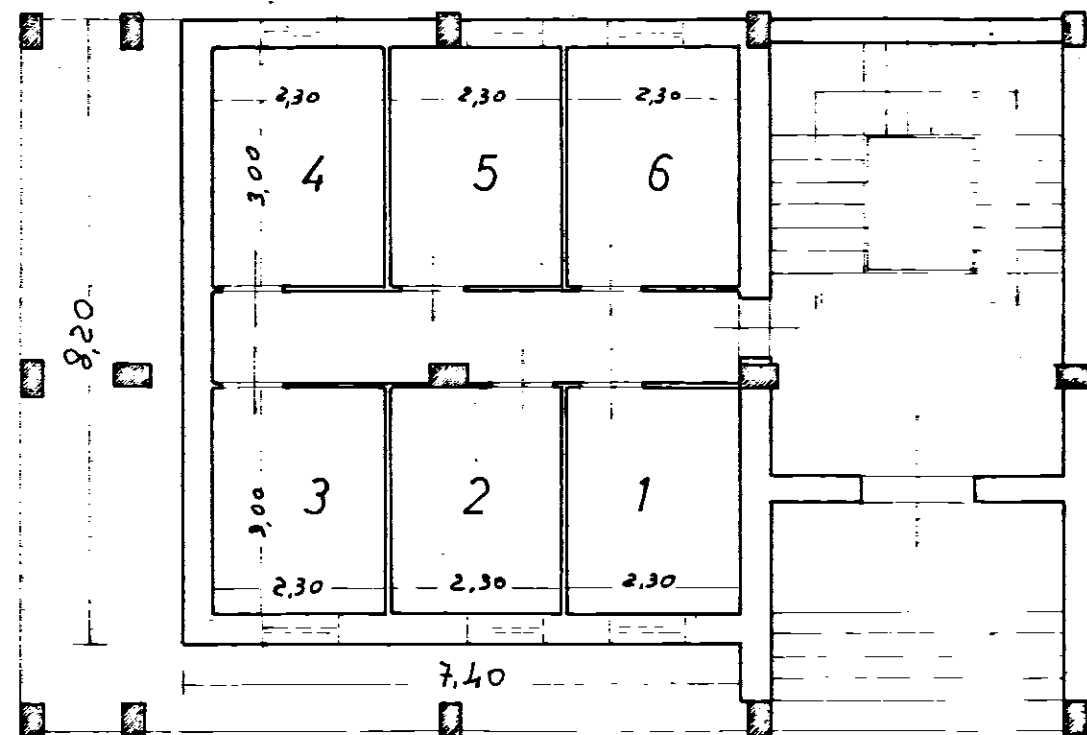

23.90
Stessa ditta

SCALA 1:100