




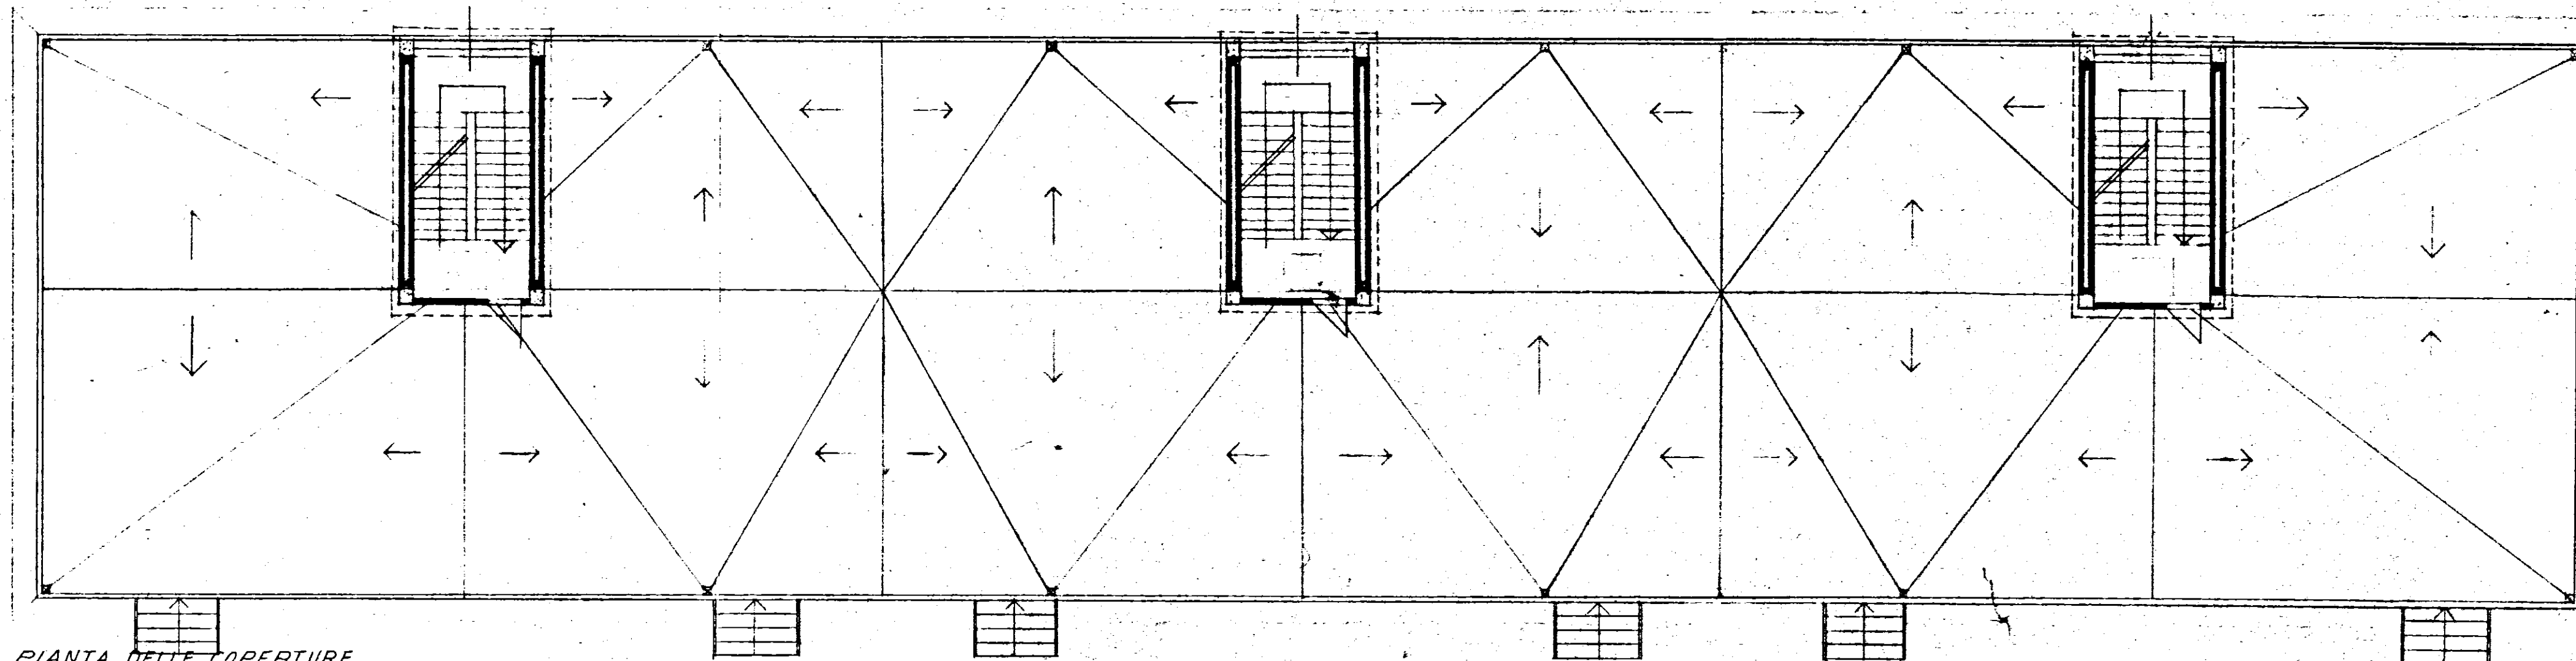

PIANTA DELLE COPERTURE

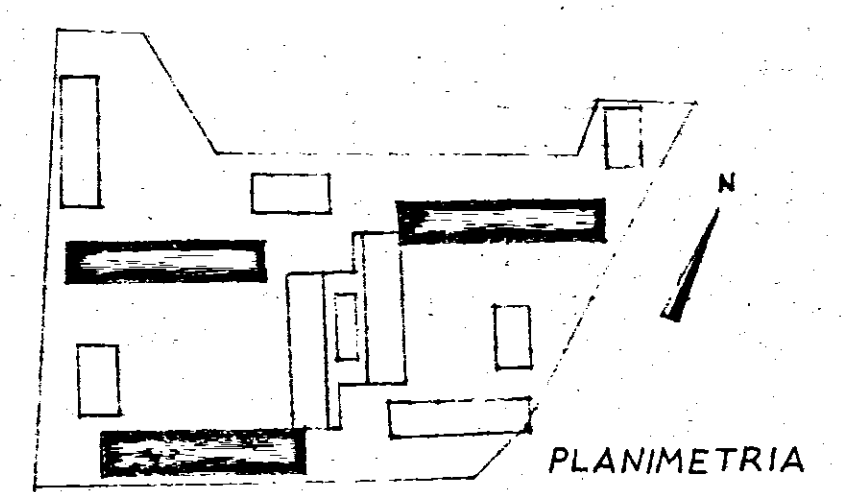


PLANIMETRIA

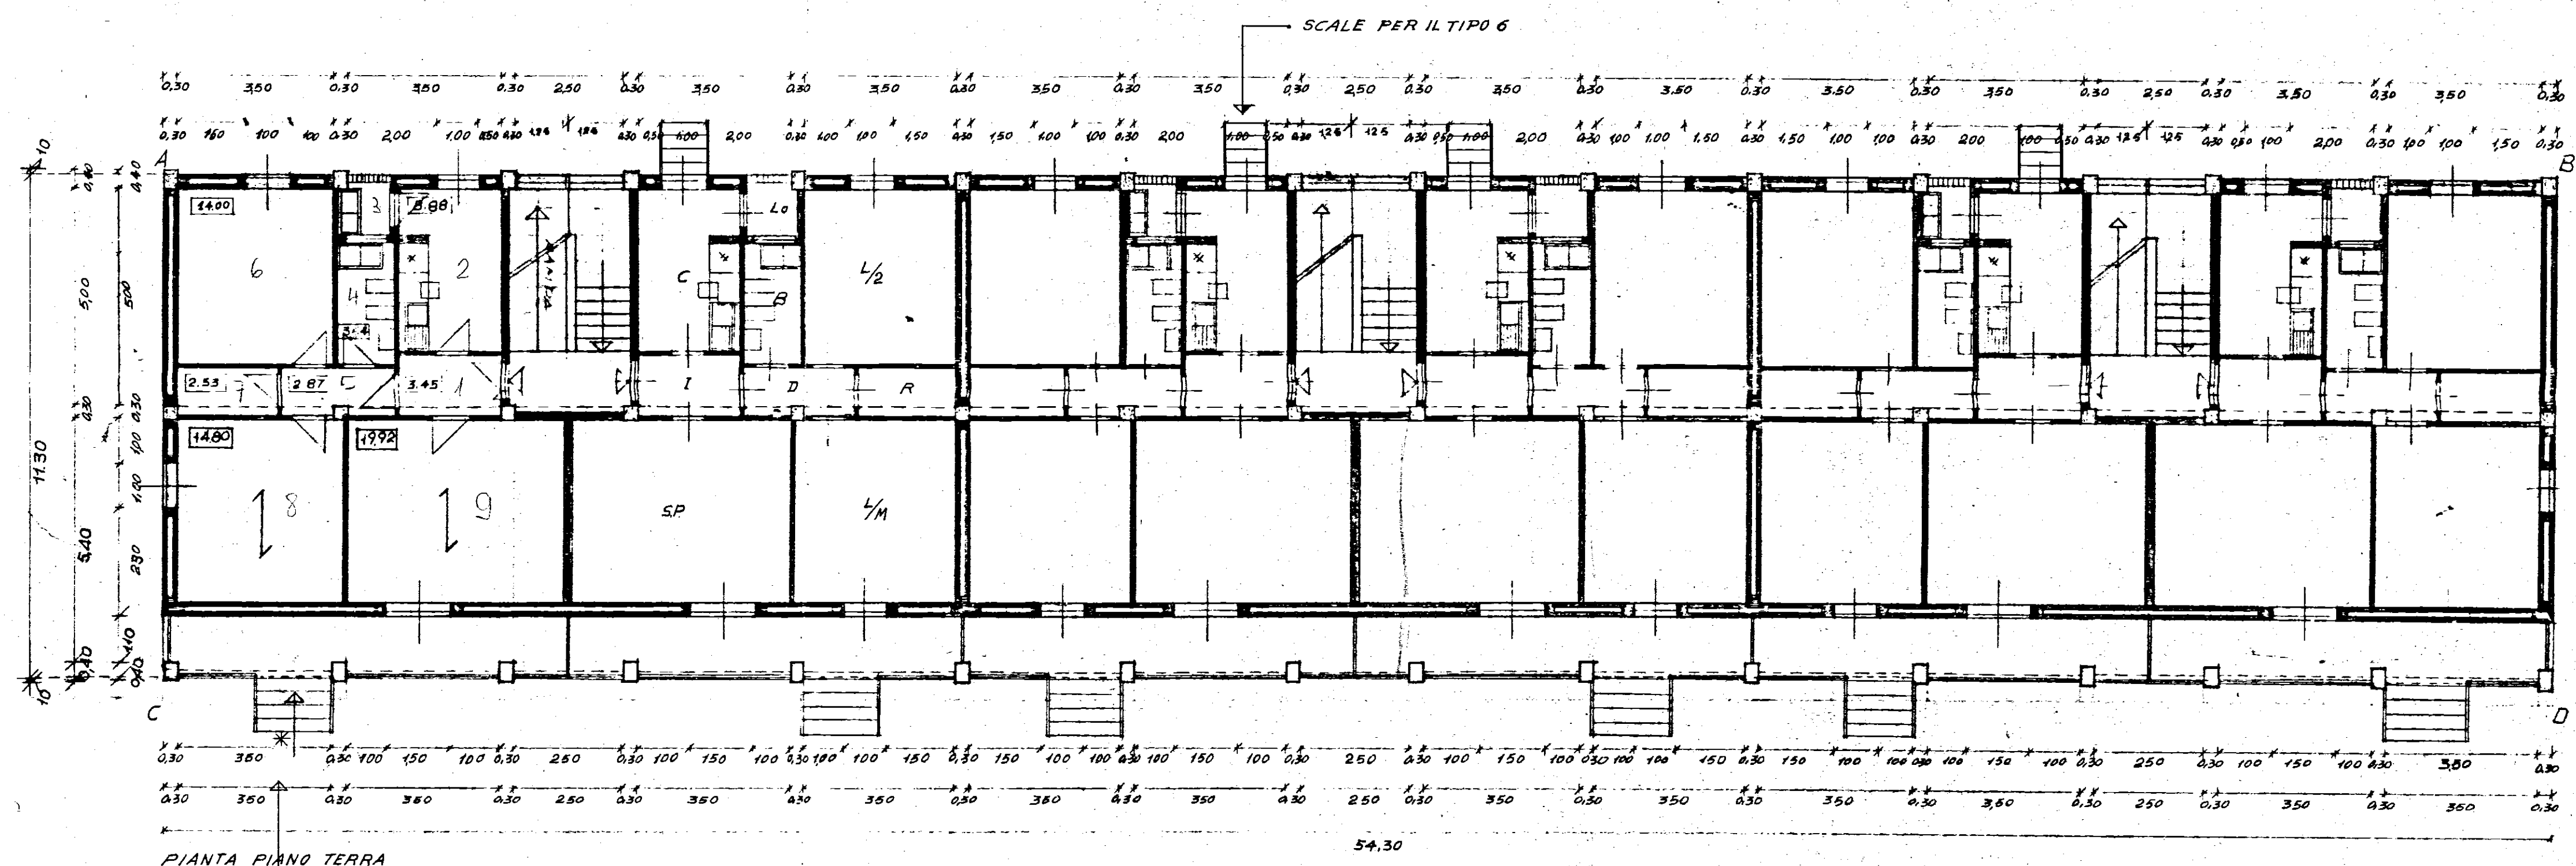


PIANTA PIANO TERRA

* N.B. NEL TIPO 10 QUESTA SCALA DI ACCESSO ALL'ORTO NON ESISTE
 N.B. NEL TIPO 6 LE SCALE DI ACCESSO AGLI ORTI SONO DALLA PARTE DELLE SCALE

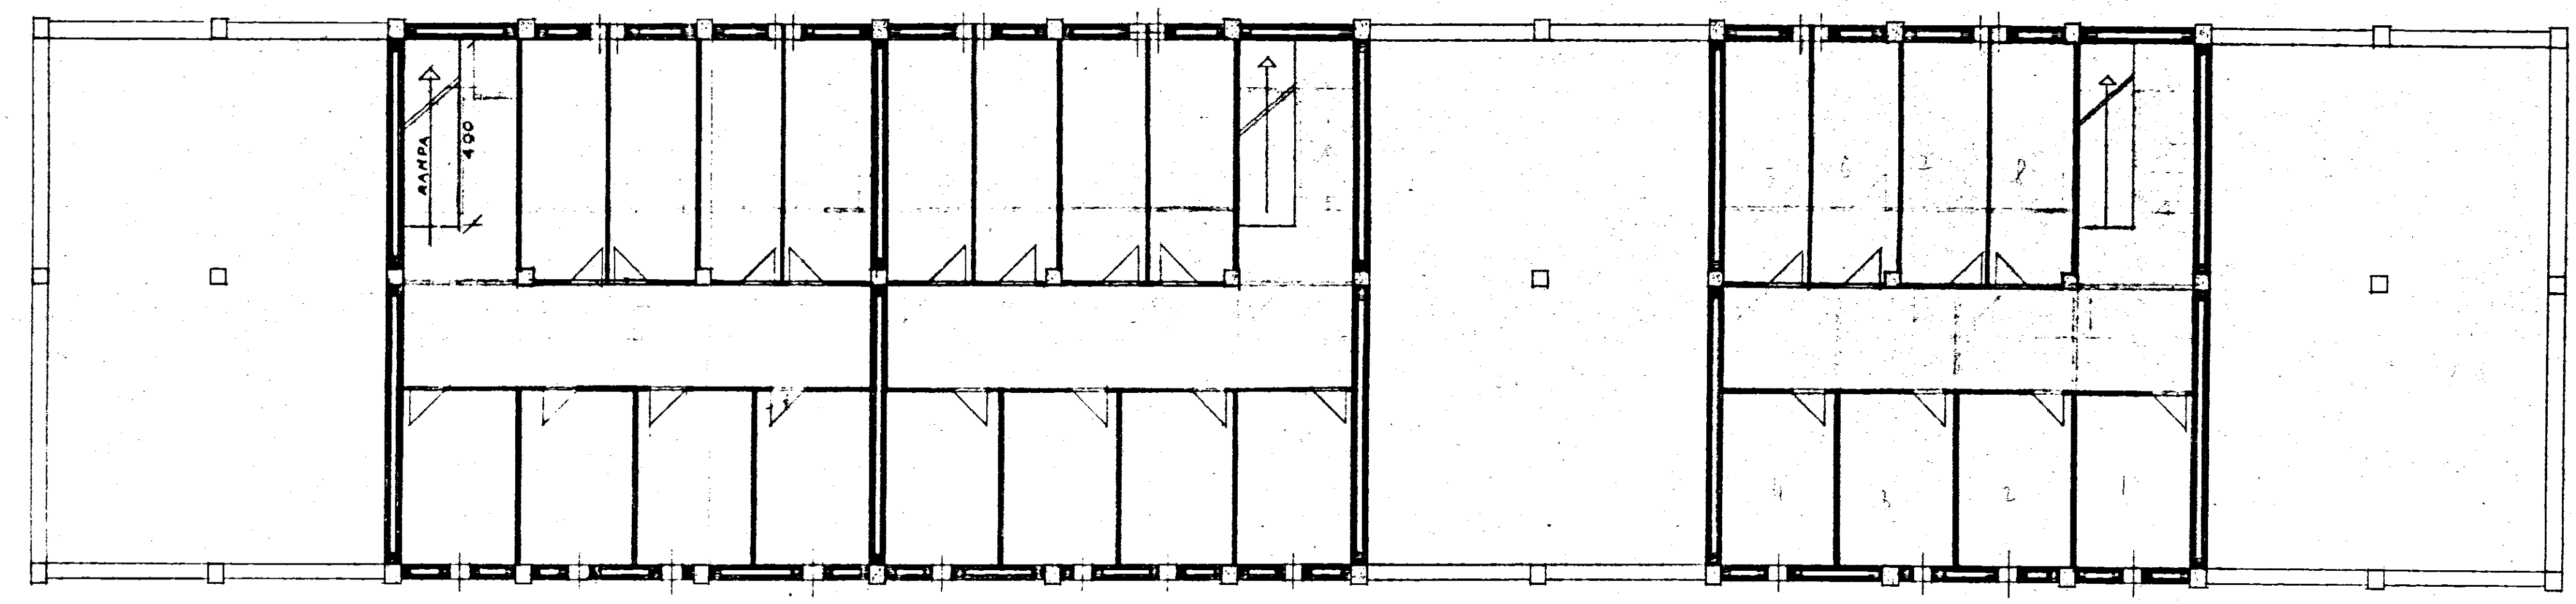

PIANTA PIANO SCANTINATO

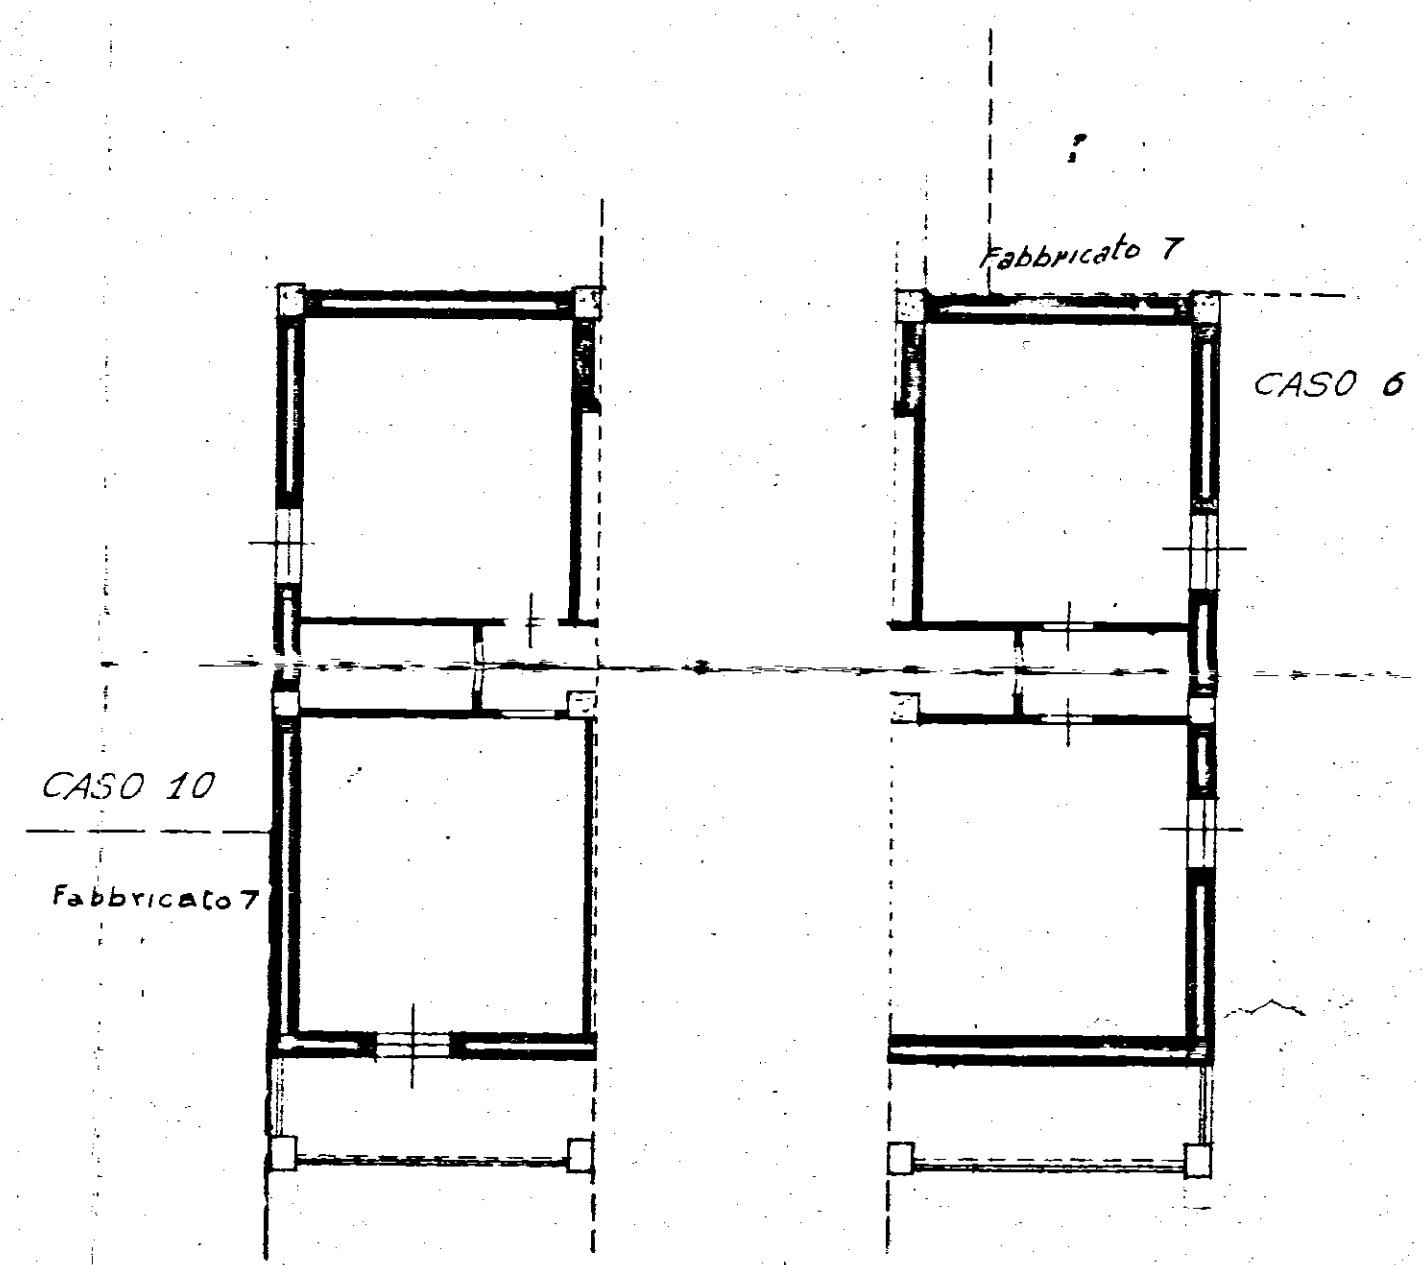

N.B. Questa soluzione di testata vale per i fabbricati 6, 10 che sono attaccati al fabbricato-7-

STUDIO ARCHITETTI INGEGNERI- ROMA, 33 VIA RUBICONE	
QUARTIERE I.N.A. CASA IN LOCALITA' COMMENDA *BRINDISI* ISTITUTO AUTONOMO CASE POPOLARI	d.s. 15-9-1957. esp. 15-10-1957
Pianta piano terra - Pianta piano scantinato Pianta coperture - dei fabbricati 4-6-10 scala 1:100	d.s. n. 2 Sostituisce il disegno n. 20
progettista ARCH. C. CHIARINI (capo gruppo) d.s. ARCH. C. AYMONINO - ING. B. DE ROSSI - ARCH. M. GIRELLI - ING. L. POTT	F. 5