

ISTITUTO AUTONOMO CASE POPOLARI
PER LA PROVINCIA DI BRINDISI
COSTRUZIONE DI CASE POPOLARI IN FASANO
DI CUI ALLA LEGGE 4-11-1963 NR. 1460

PIANTA PIANO TIPO SCALA 1:50


UFFICIO DEL GENIO CIVILE DI BRINDISI

VISTO: Si esprime parere favorevole ai sensi
dell'art. 23 del D.P.R. 30-6-1955 n. 1534.

N. 6492 di Prot.
Brindisi 13 SET. 1967



L'INGEGNERE D'INGENIERE
Fio (Renato Lucco)

Copia conforme
per il deposito
L'INGEGNERE D'INGENIERE
(Renato Lucco)

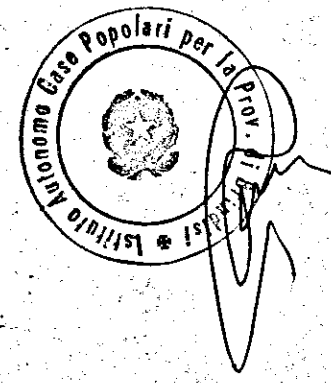

APPARTAMENTO 2 SCALA "A"	
2 VANI UTILI + 2 ACCESSORI	
INGRESSO	mq 6.21
PAGNO	3.30
W.C.	2.31
LETTO	16.81
PR./SOGG.	20.50
CUCINA	8.14
SUP. TOT. mq 57.87	

APPARTAMENTO 1 SCALA "A"	
3 VANI UTILI + 2 ACCESSORI	
INGRESSO	mq 3.74
CORRIDOIO	2.76
PR./SOGG.	19.27
RIPOST.	1.35
LETTO	16.40
LETTO	10.94
BAGNO	2.97
W.C.	2.97
CUCINA	8.50
SUP. TOT. mq 68.90	

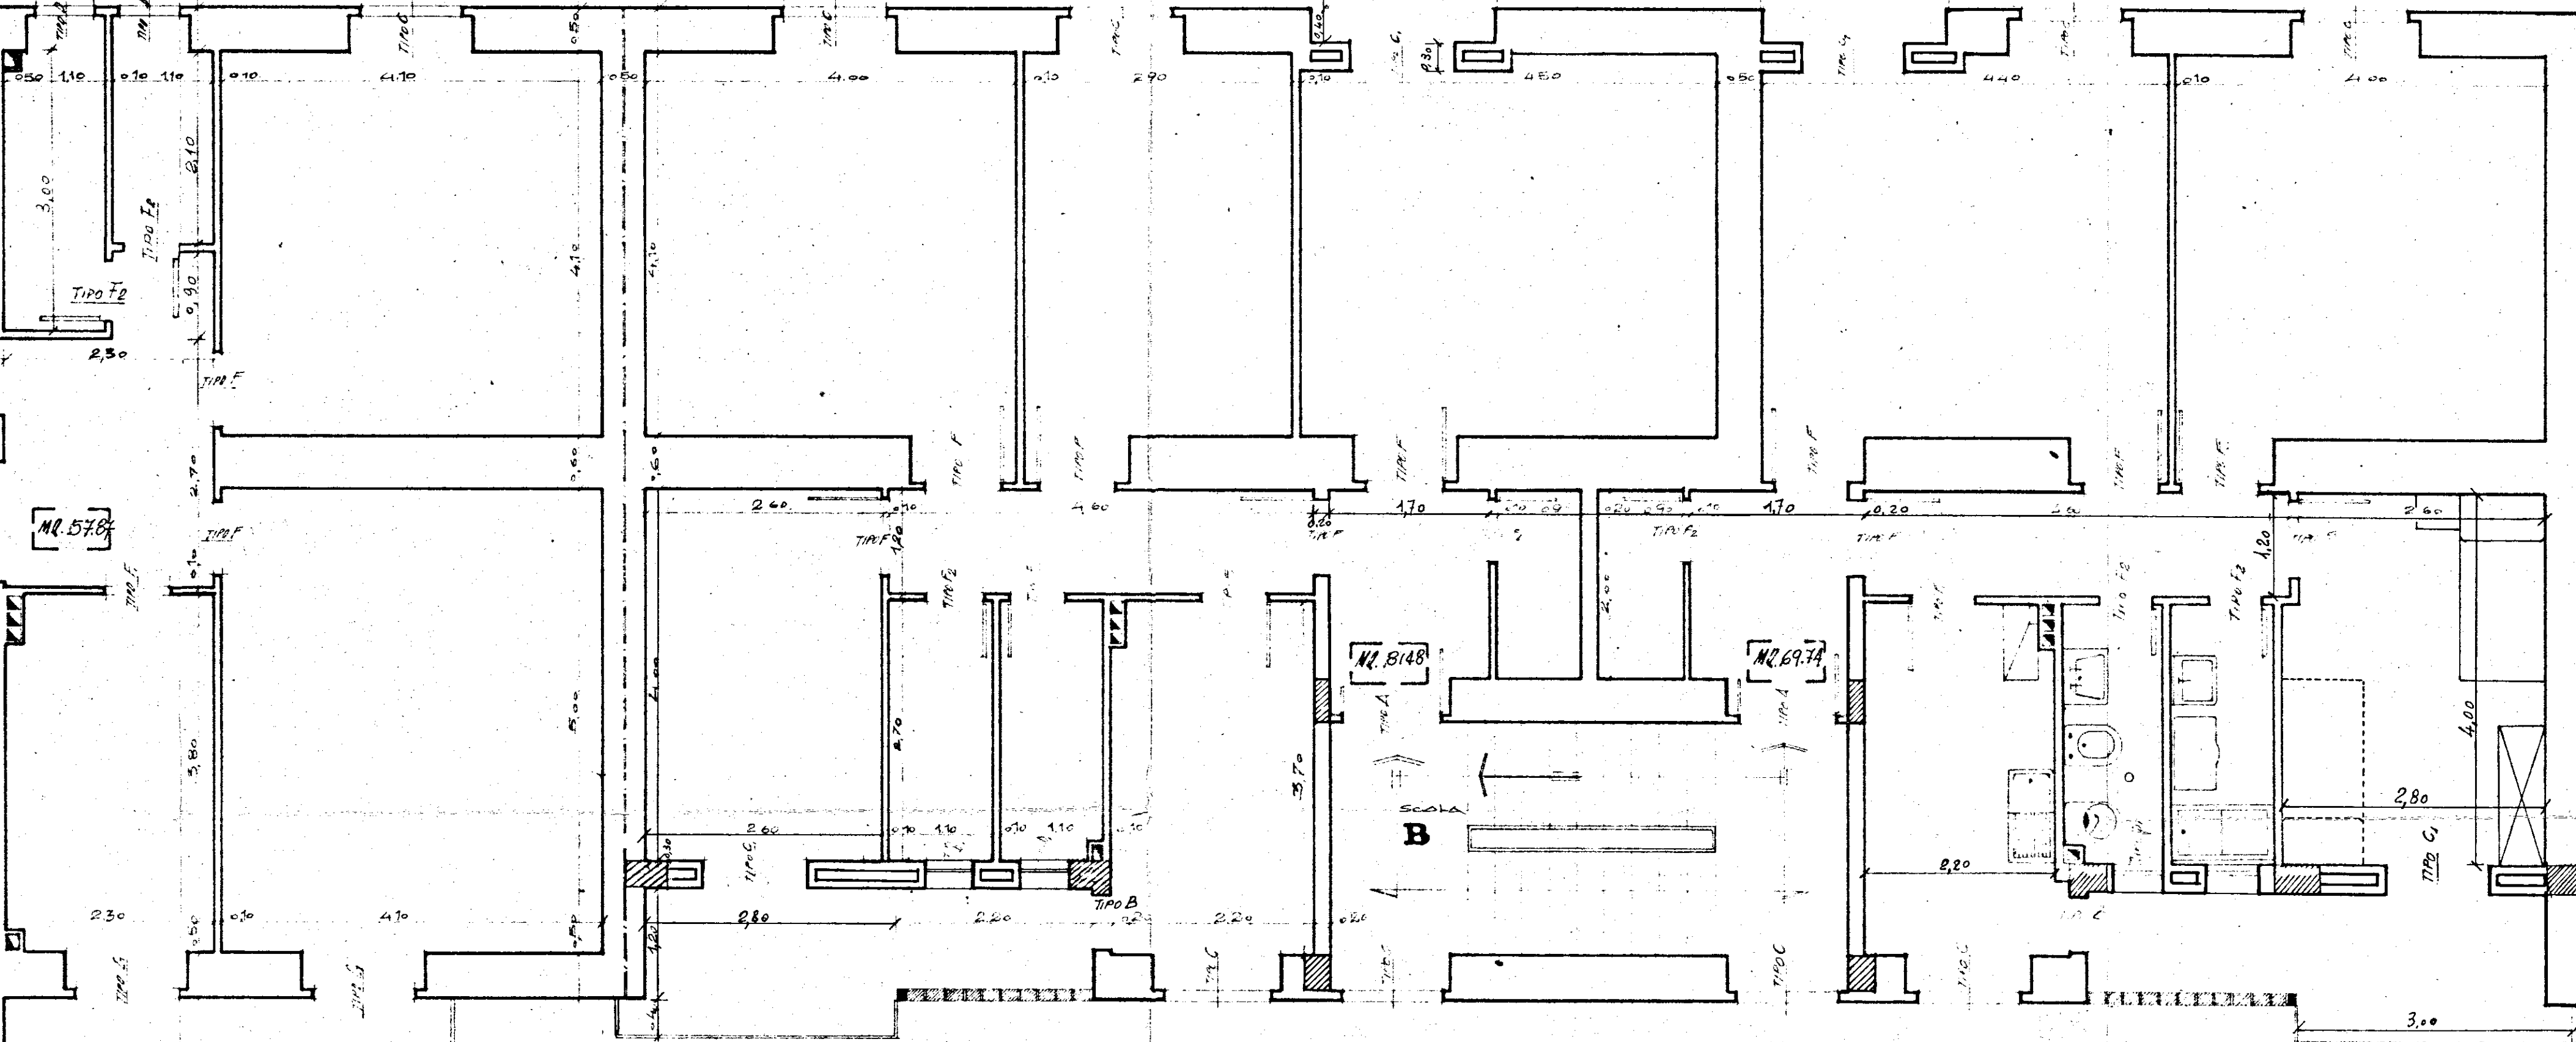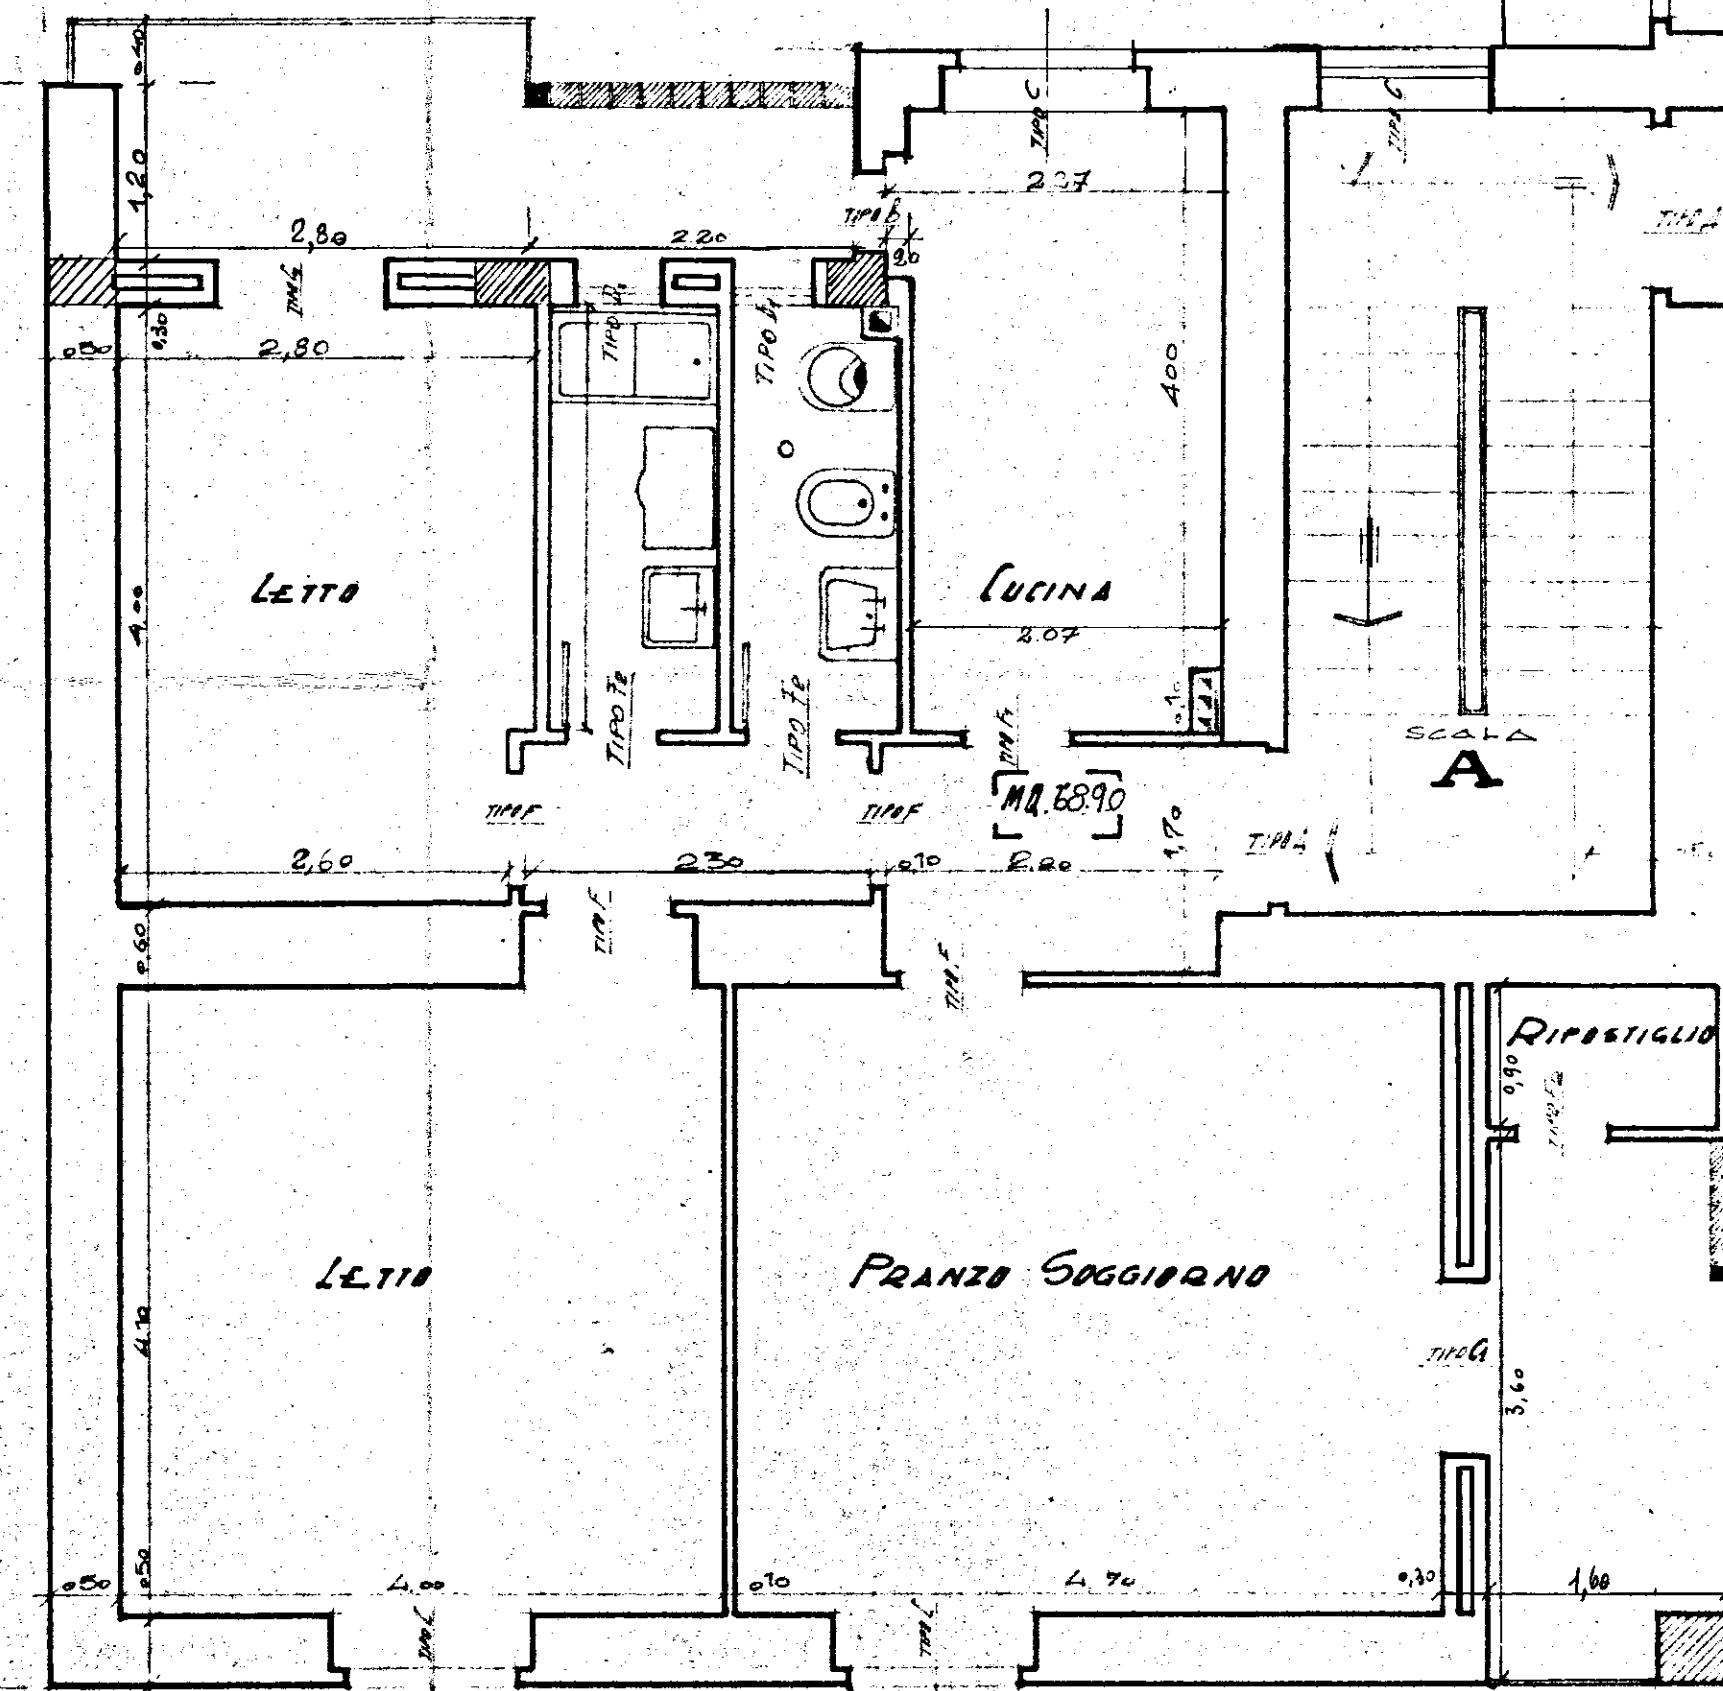

APPARTAMENTO 1 SCALA "B"	
4 VANI UTILI + 2 ACCESSORI	
INGRESSO	mq 3.40
RIPOSTIGLIO	1.80
CORRIDOIO	5.52
CUCINA	8.14
BAGNO	2.97
W.C.	2.97
LETTO	10.40
LETTO	16.40
LETTO	11.89
P.S.	18.00
SUP. TOT. mq 81.48	

APPARTAMENTO 2 SCALA "B"	
3 VANI UTILI + 2 ACCESSORI	
INGRESSO	3.40
RIPOSTIGLIO	1.80
CORRIDOIO	5.52
CUCINA	8.14
BAGNO	2.97
W.C.	2.97
LETTO	10.94
LETTO	16.40
P.S.	17.60
SUP. TOT. mq 69.74	