




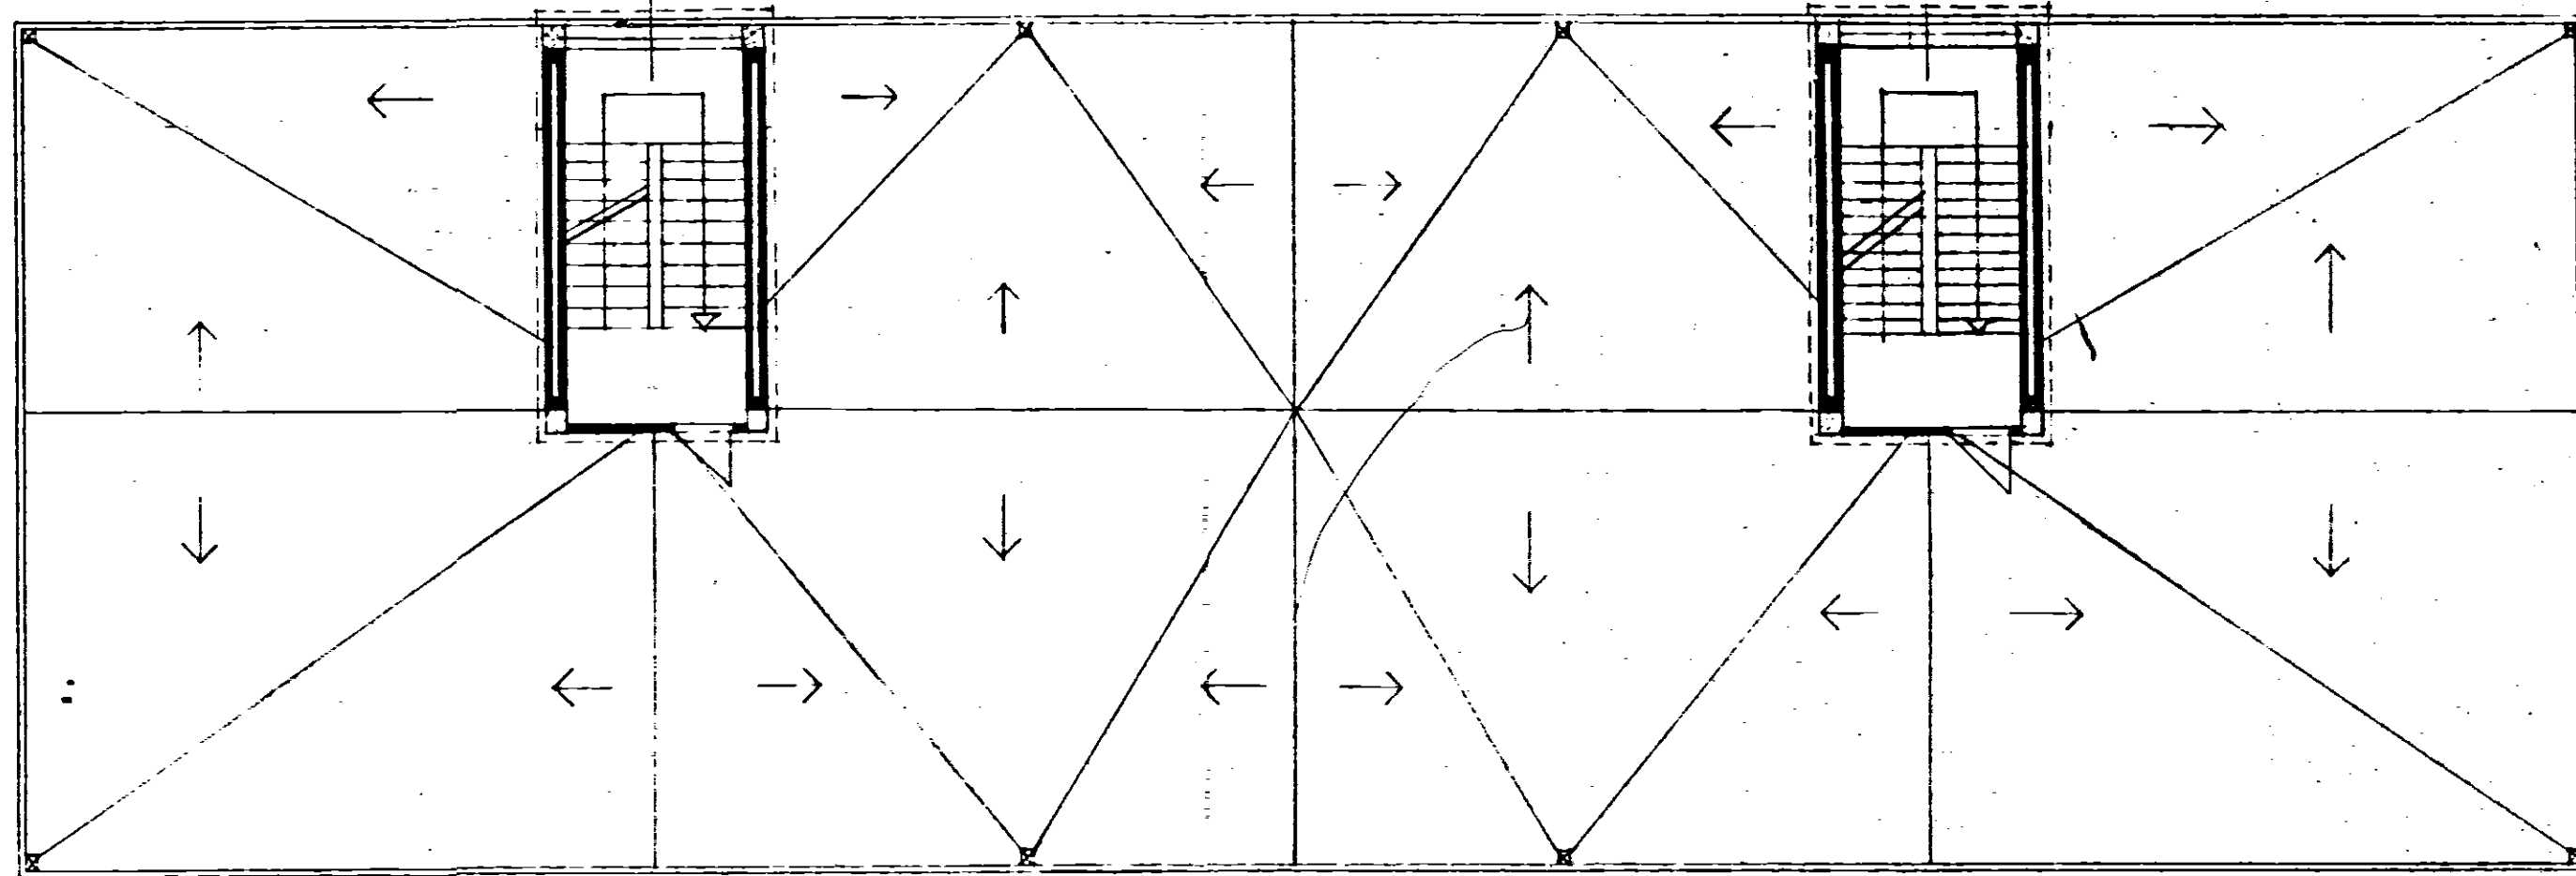

PIANTA DELLE COPERTURE

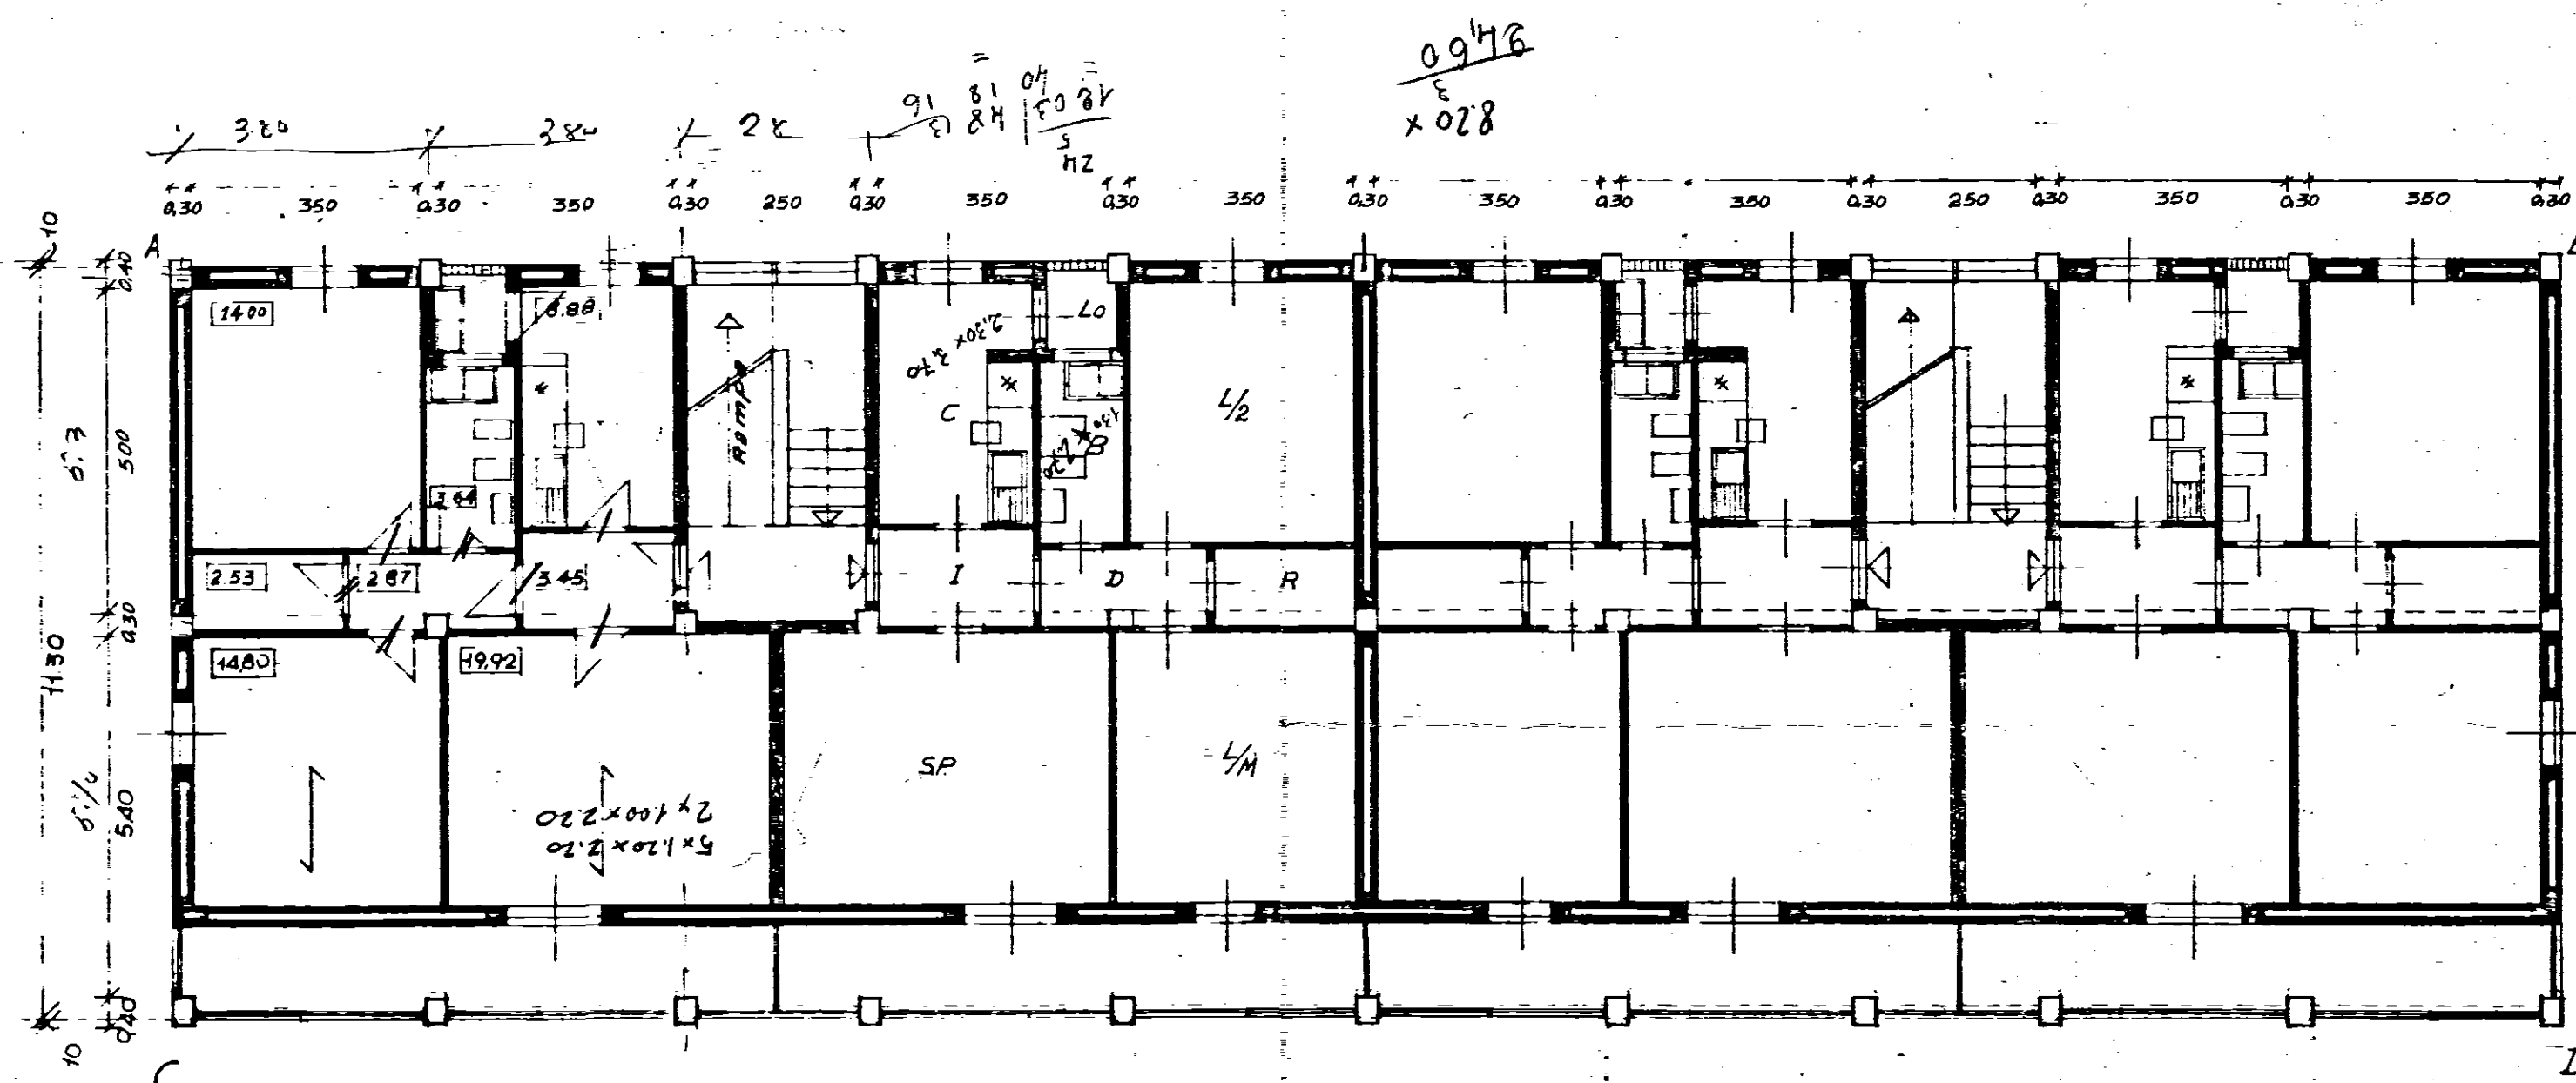


PIANTA PIANO TERRA

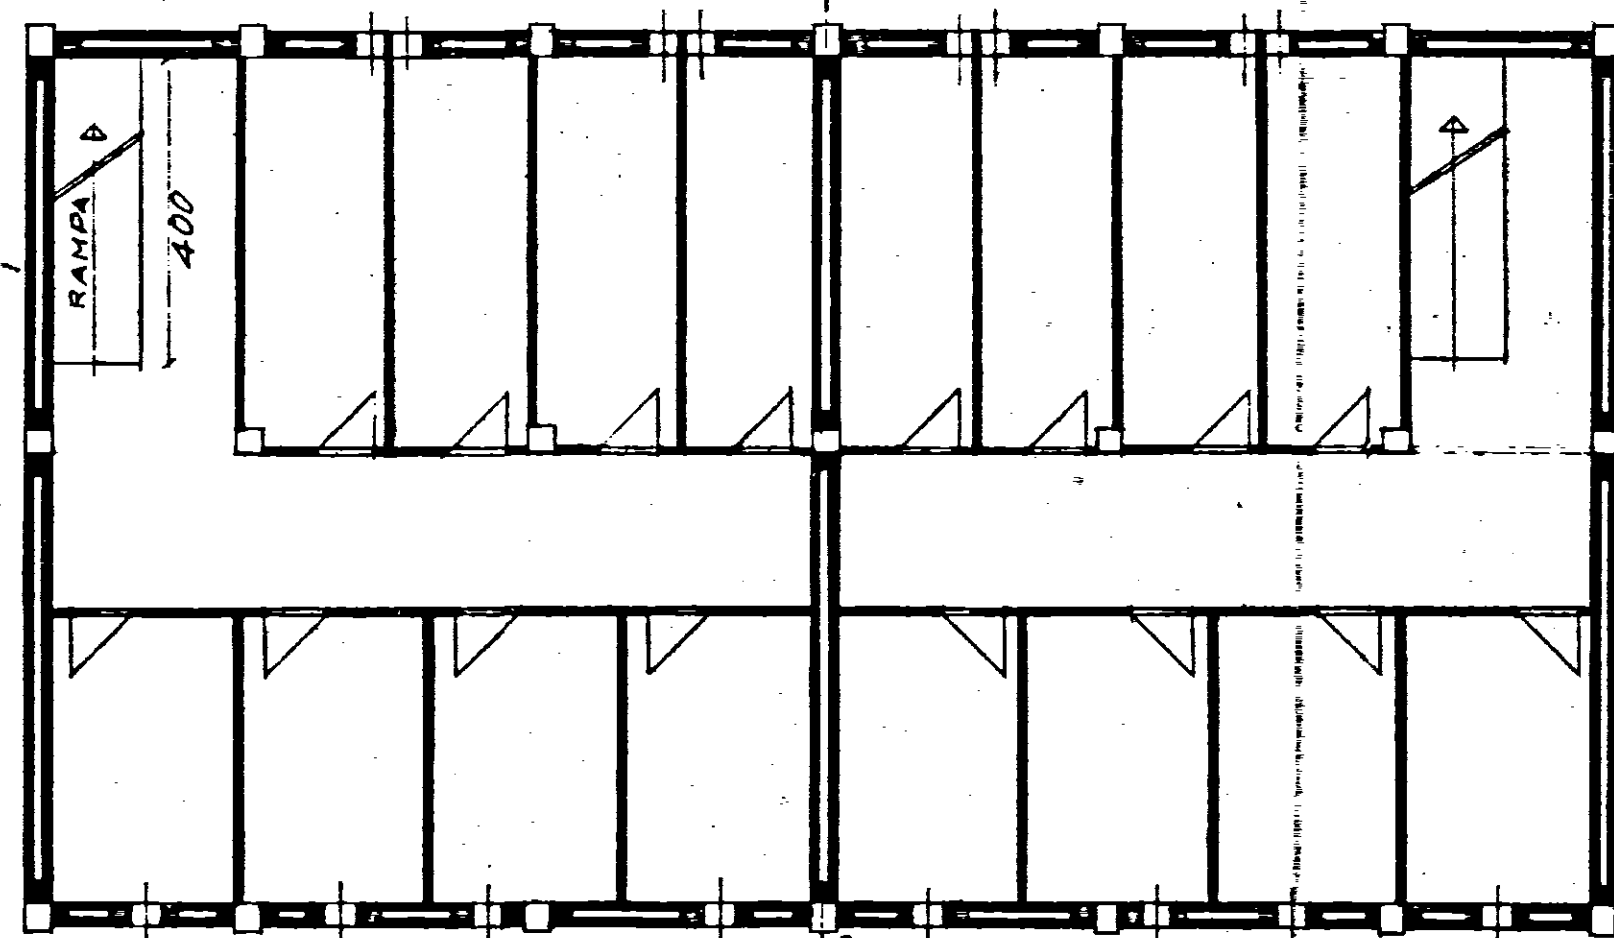


PIANTA PIANO SCANTINATO


asse del fabbricato

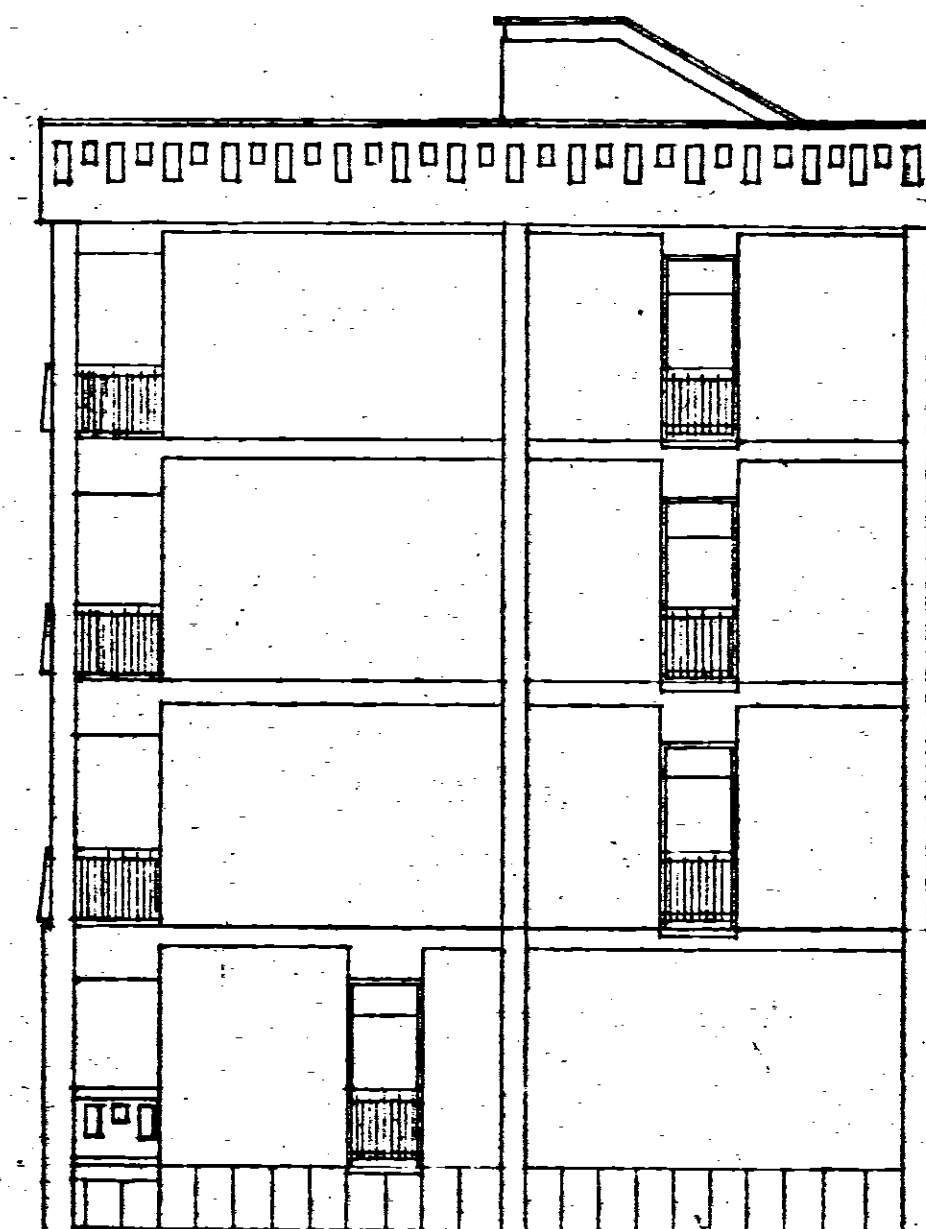


PROSPETTO B-D

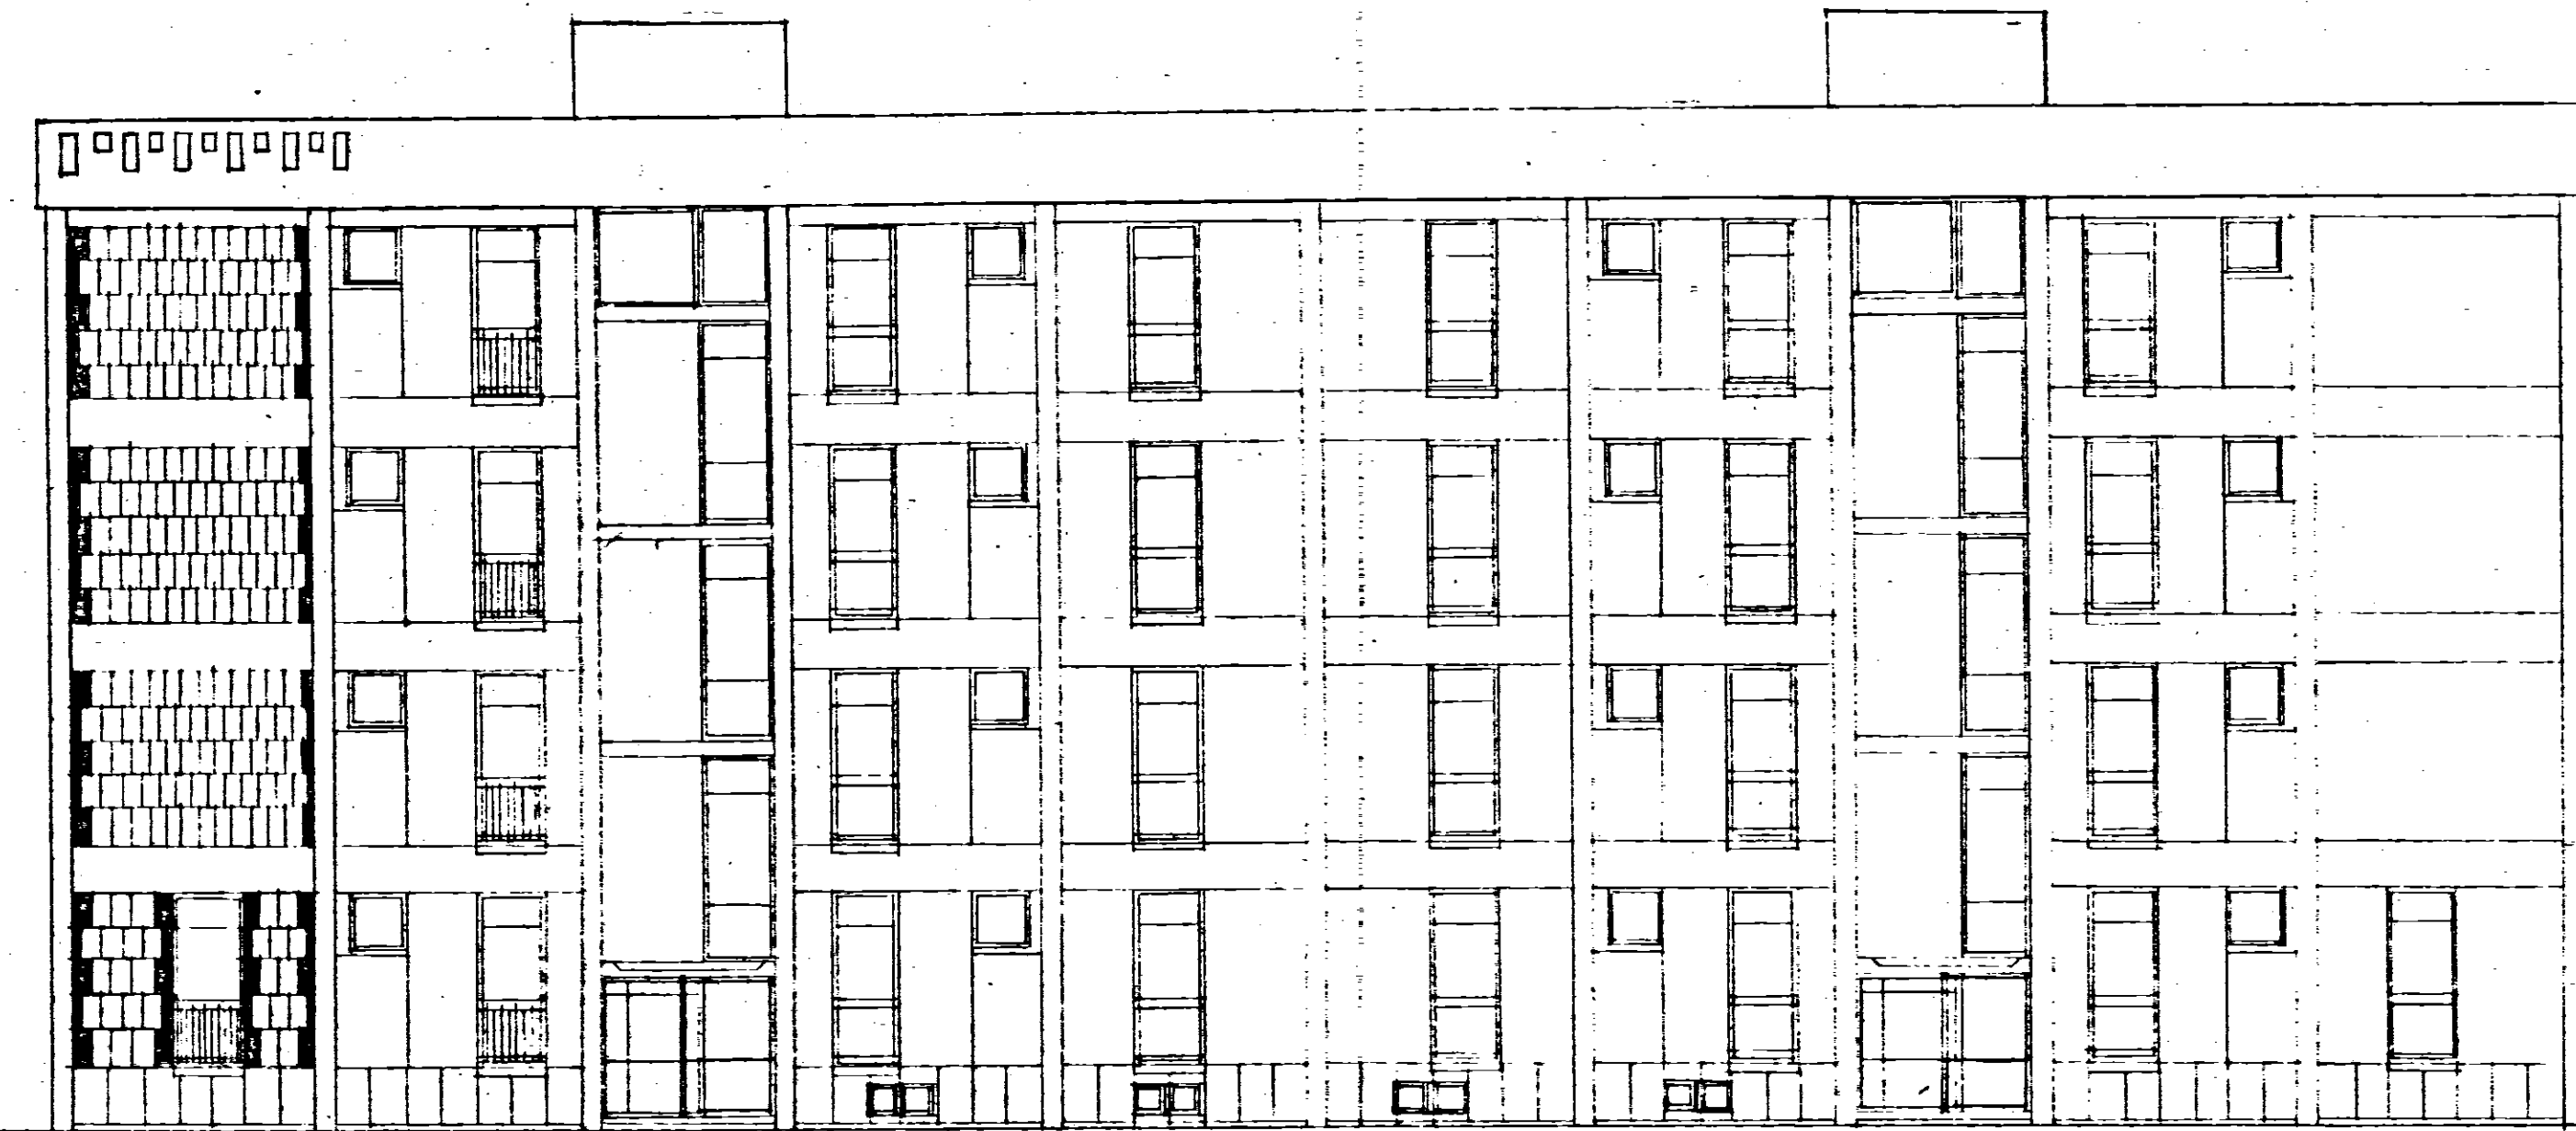


PROSPETTO A-B

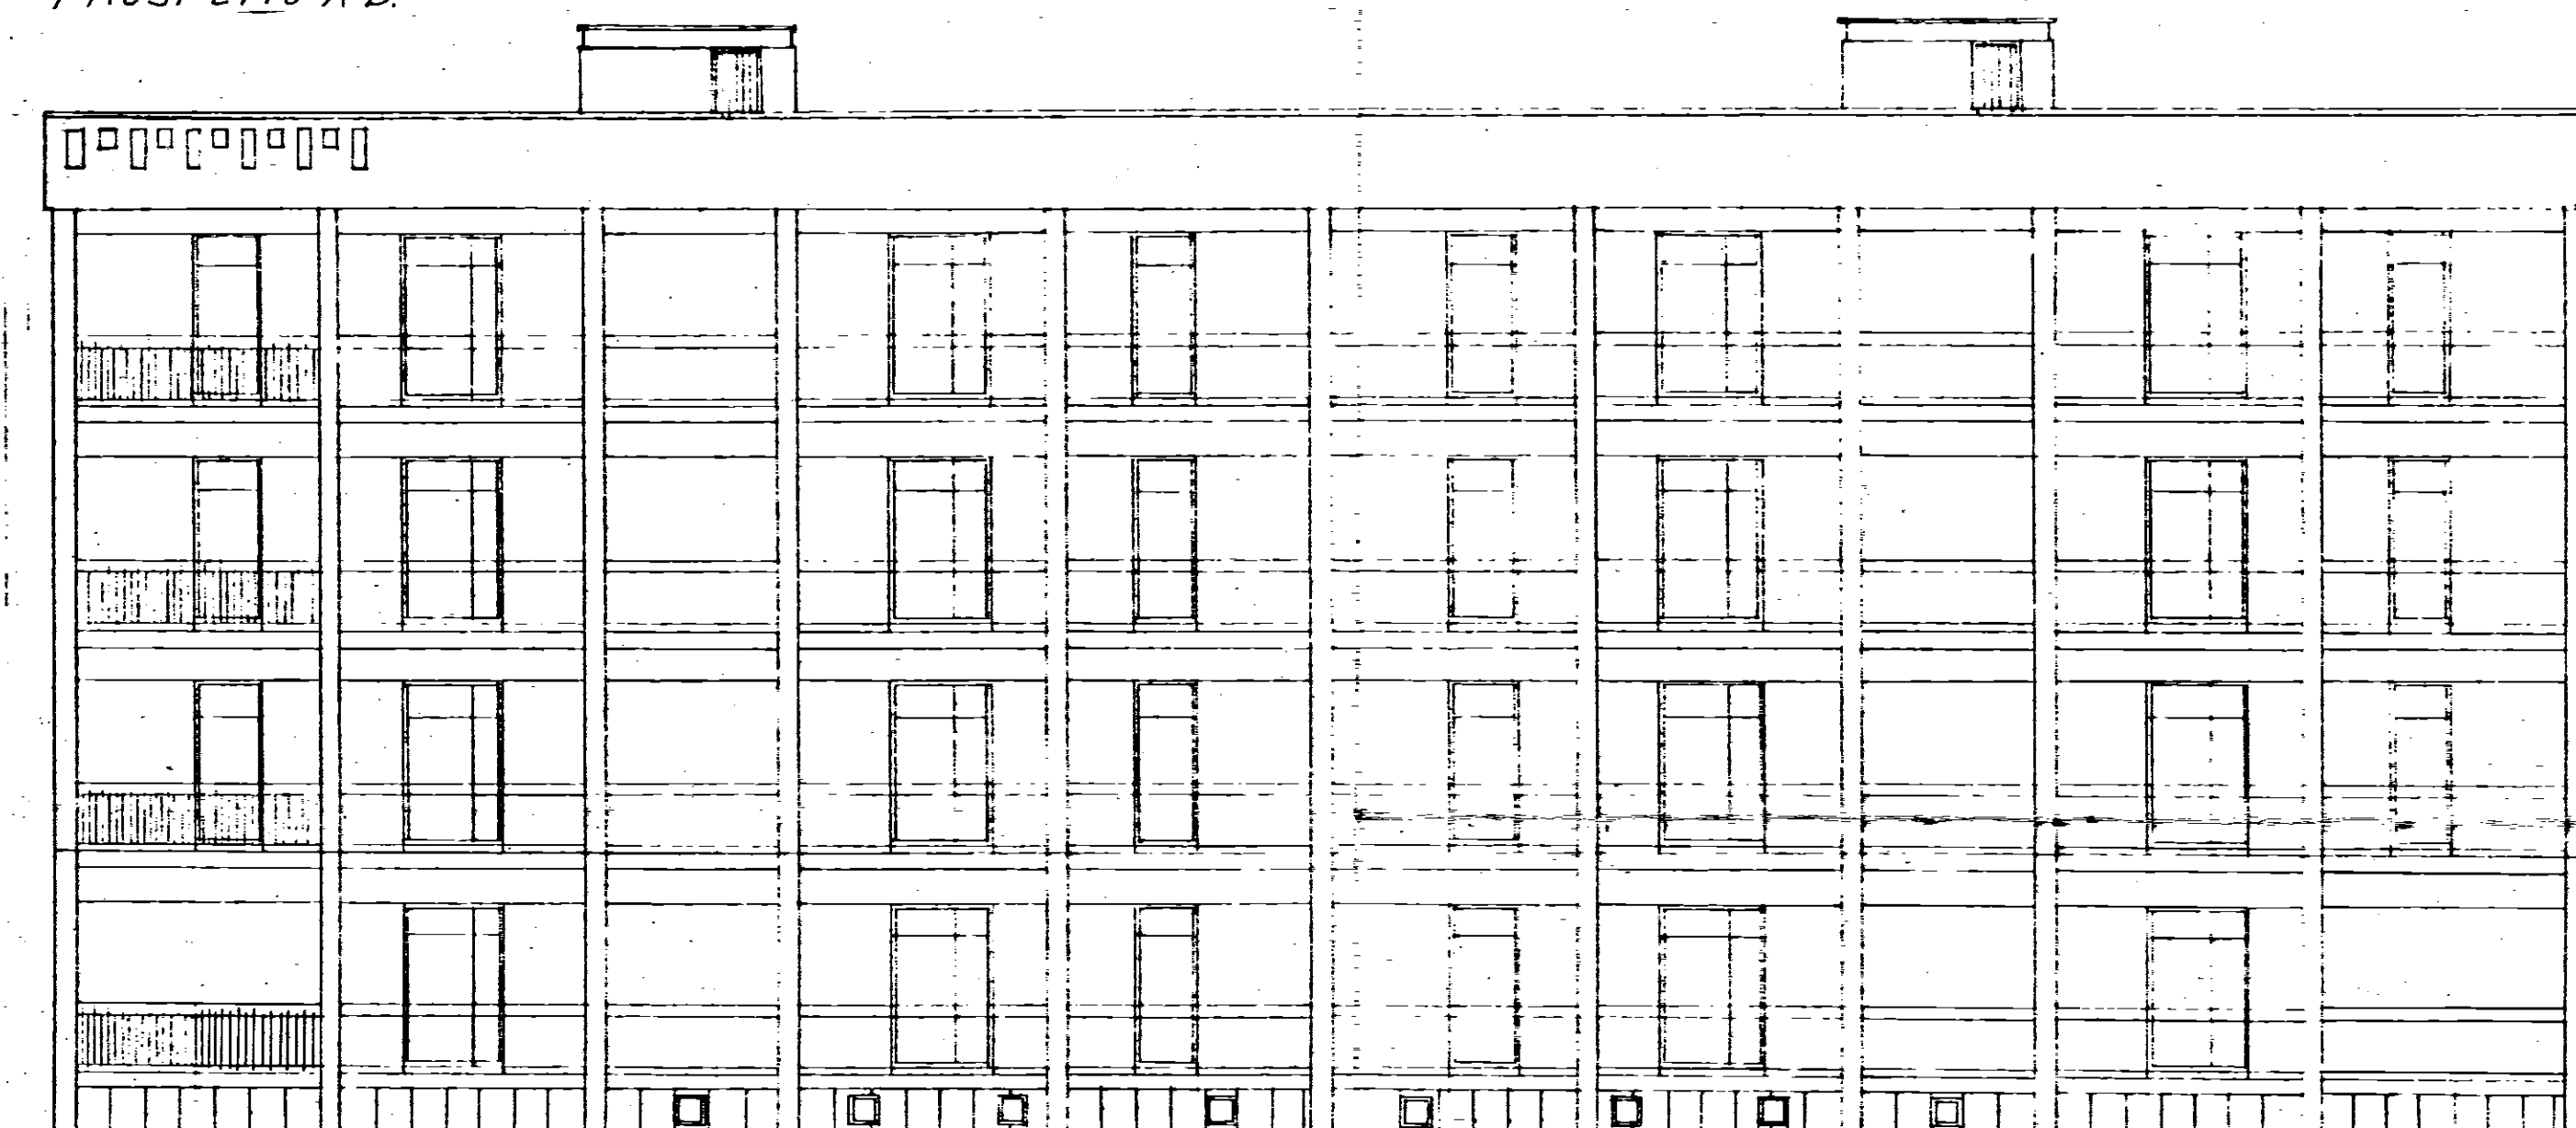

PROSPETTO C-D

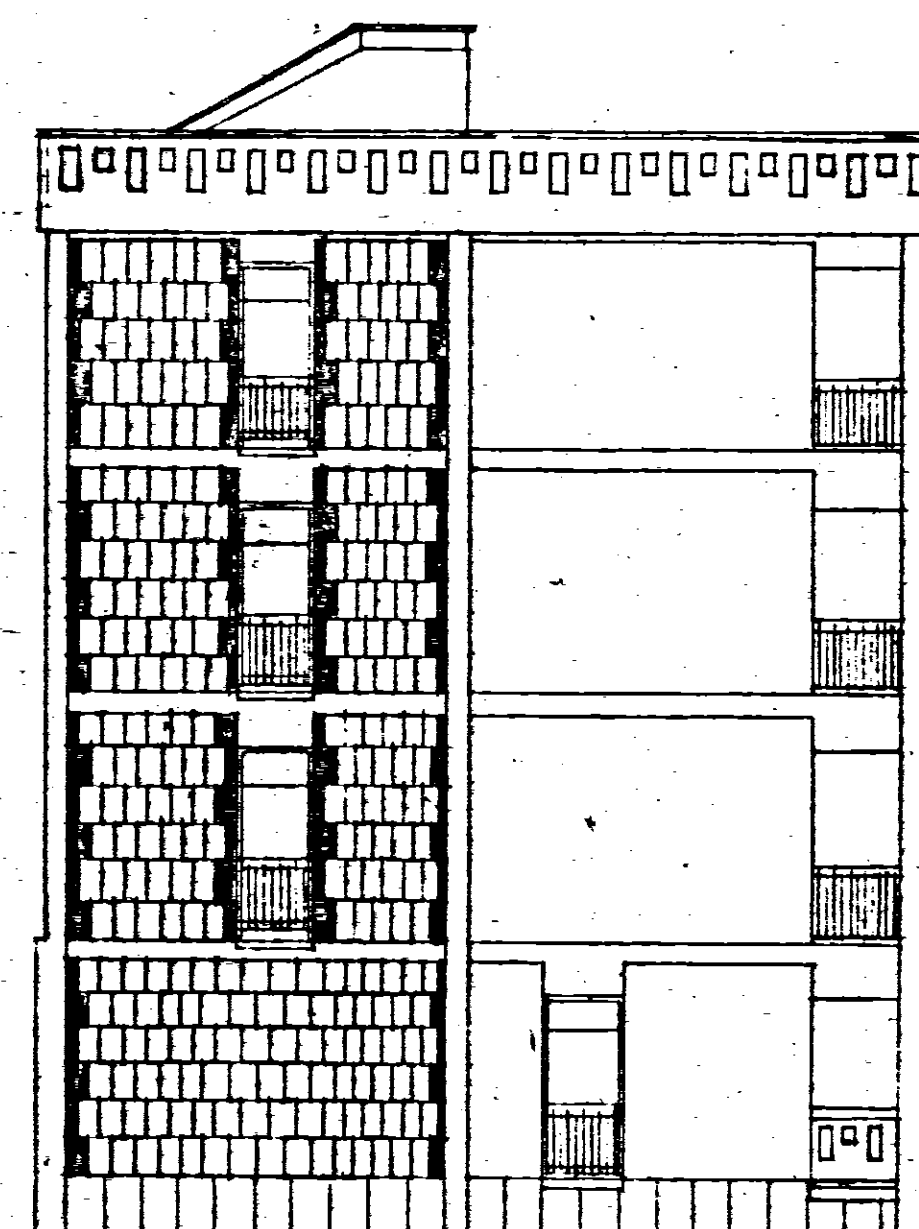

PROSPETTO A-C

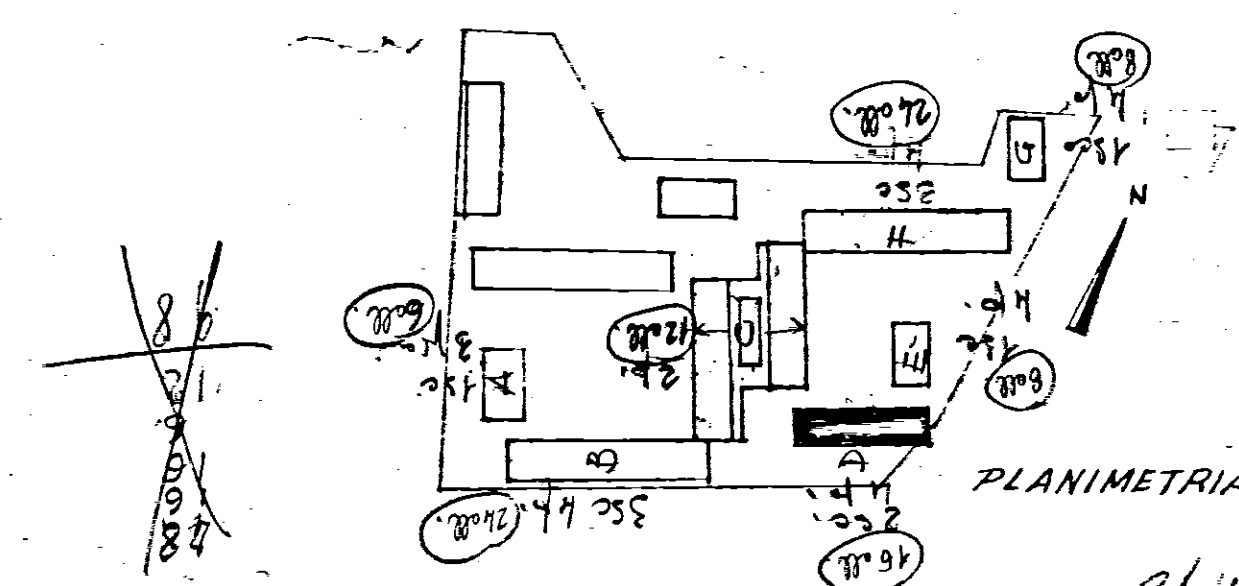

C/1251

STUDIO ARCHITETTICO INGENIERICO S.p.A. 33 VIA RUBICONE	
QUARTIERE INA CASA IN LOCALITÀ COMMENDA *BRINDISI* ISTITUTO AUTONOMO CASE POPOLARI	data 15-9-1957
Pianta piano terra - Pianta piano scantinato - Pianta coperture - Prospetti e Planimetria del fabbricato B "TIPO A"	aggiorn. 15-10-1957
scala 1:100	dis. n. 4C
progettista ARCH. C. CHIARINI - Capo Gruppo ARCH. C. ATMONINO - ING. B. DE ROSSI ARCH. M. GIARELLI - ING. L. POTTI	Sostituisce il disegno n. 4B