



INFISSARIO

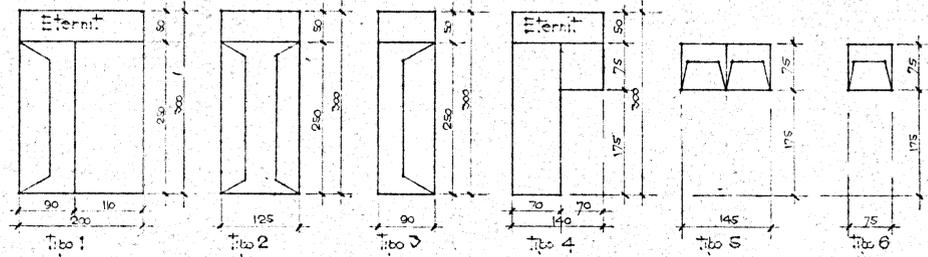


LEGENDA

- ◊ Lambada semplice da soffitto
- " " " " da parete
- ◊ Interruttore
- ◊ Deviatore
- ◊ Commutatore
- ◊ Campanello da parete
- ⊕ Poca di corrente
- Contatore generale

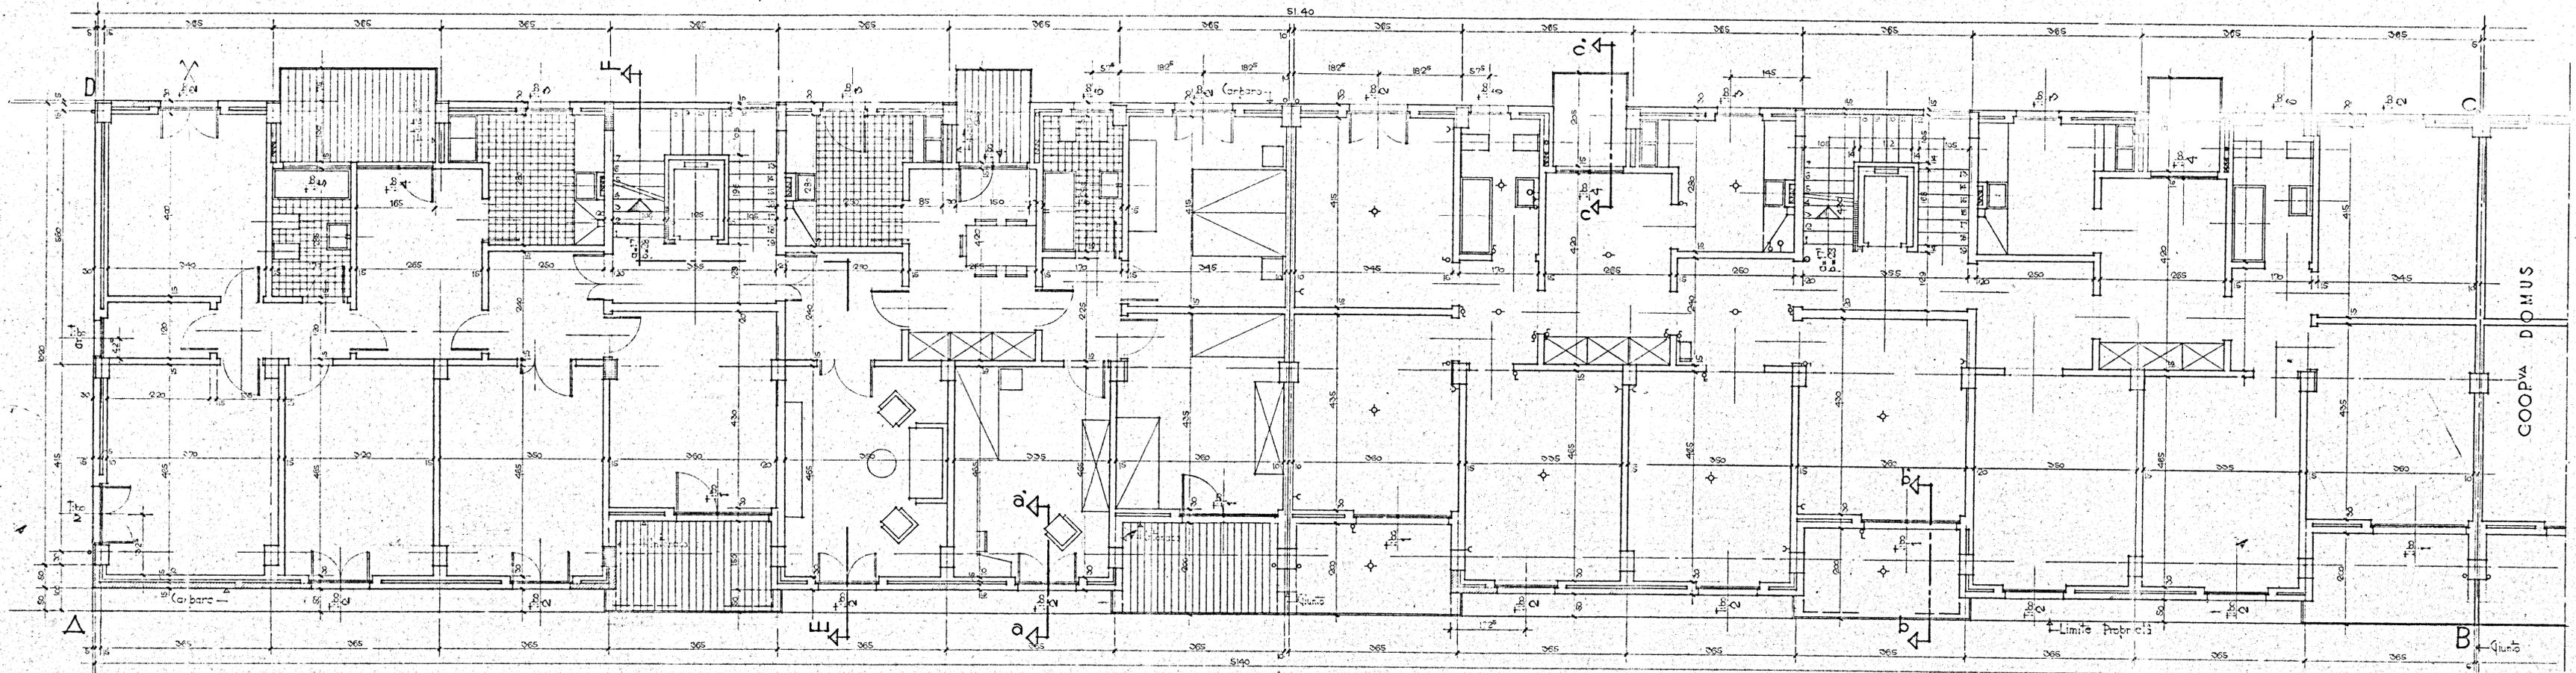

NUOVA STRADA

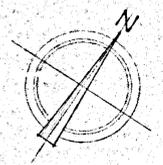

PIANO INCREMENTIVO OCCUPAZIONE COOPERATA		TAV. N°
OPERAZIONE AN. CAR. P.A. - P.M. S. L. 26.11.1925 (L. 1122)		2
COOPERATIVA NETTUNO		Scala 1:50
PIANTA PIANO TIPO		DATA 02-4-59
PROGETTISTI	ARCH. C. AYMONINO	30-6-59
	ING. F. CICIRILLO	
	ING. G. MARASCO	