
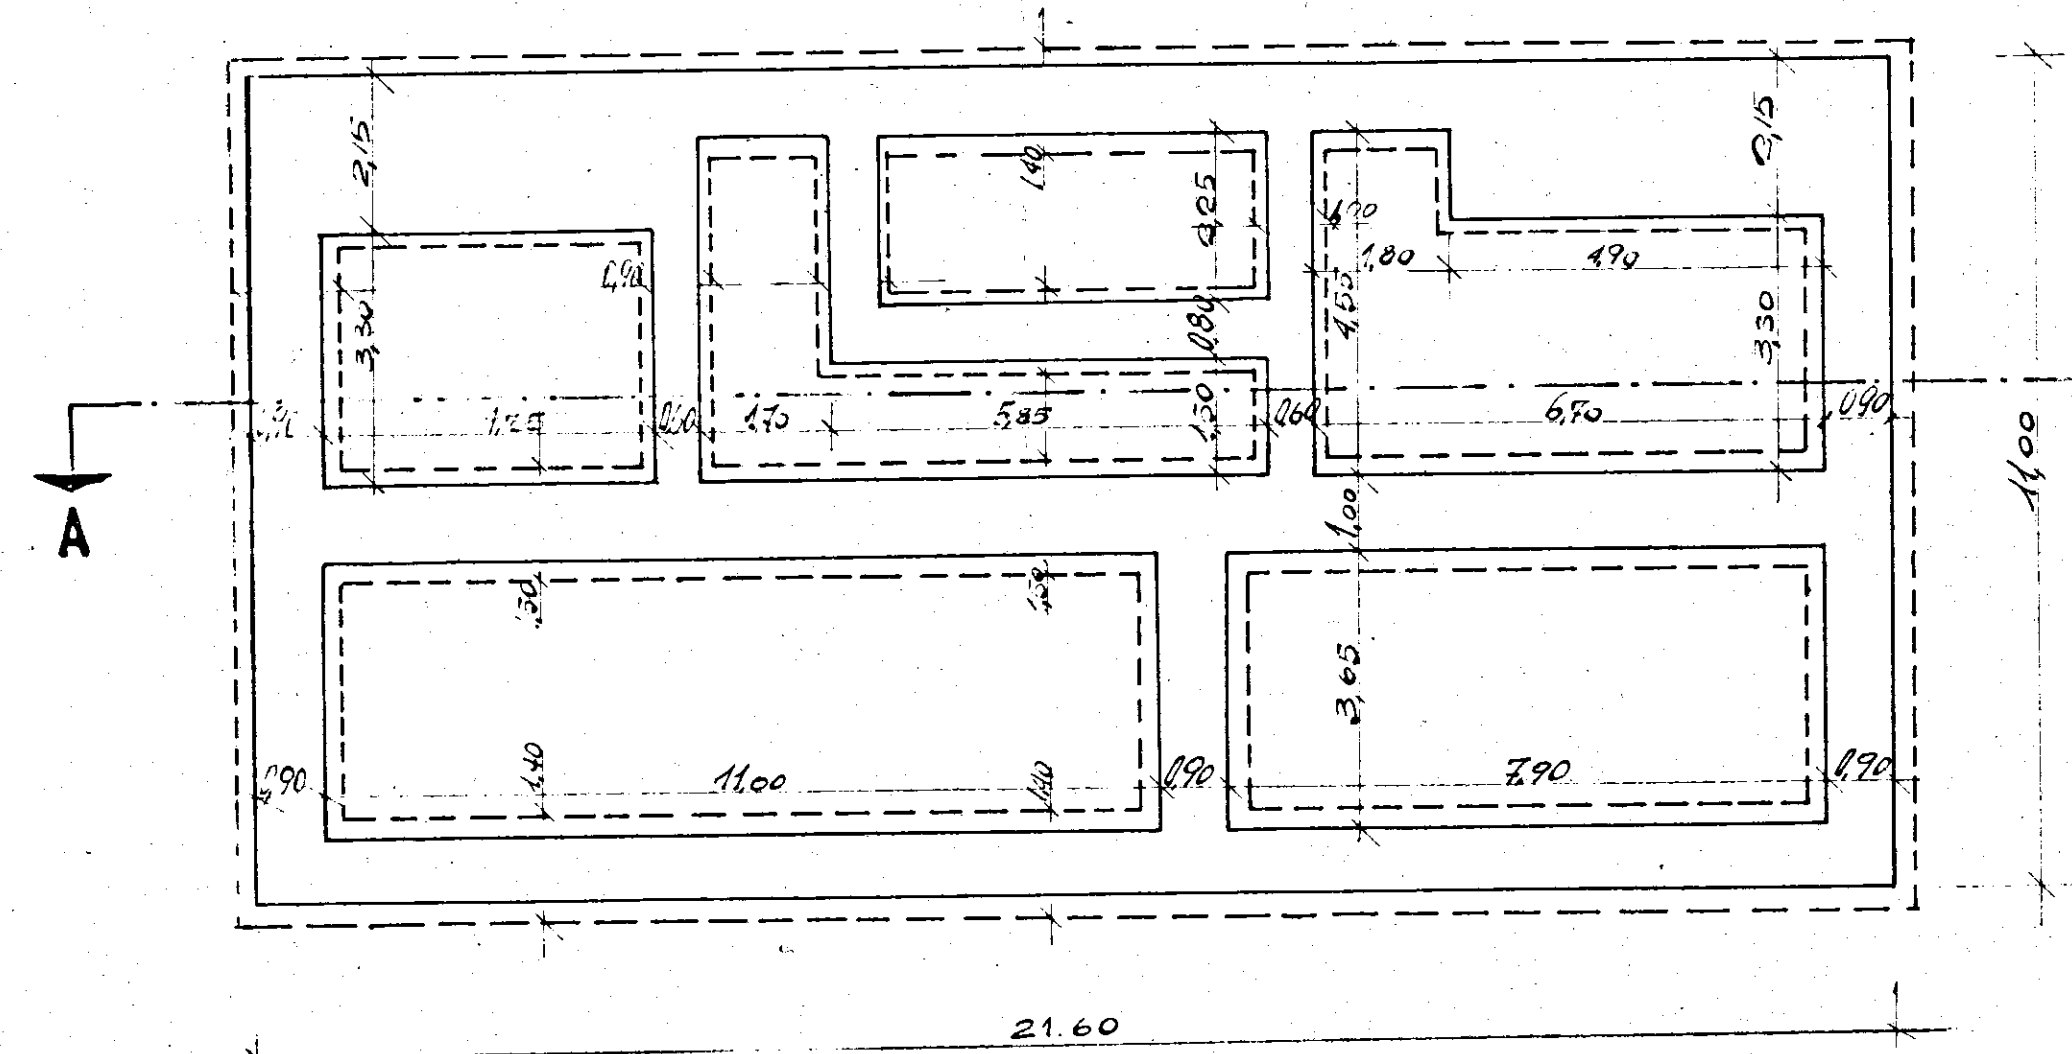



ISTITUTO AUTONOMO CASE POPOLARI PER LA PROVINCIA DI BRINDISI

COSTRUZIONE DI N°18 ABITAZIONI PER
LAVORATORI AGRICOLI DIPENDENTI
IN S. PIETRO VERBOTICO


PIANTE
SCALA 1:100

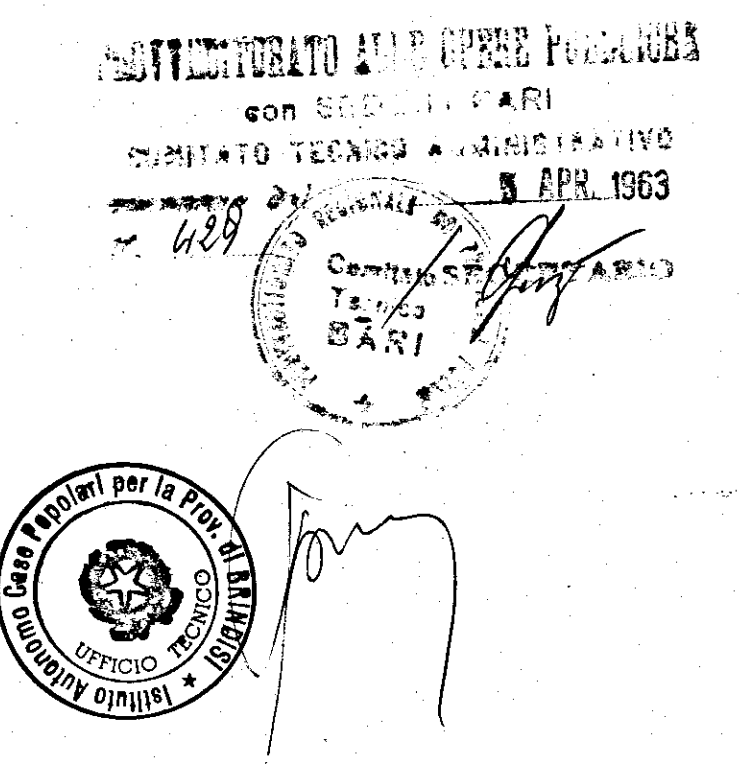


PIANTA FONDAZIONI

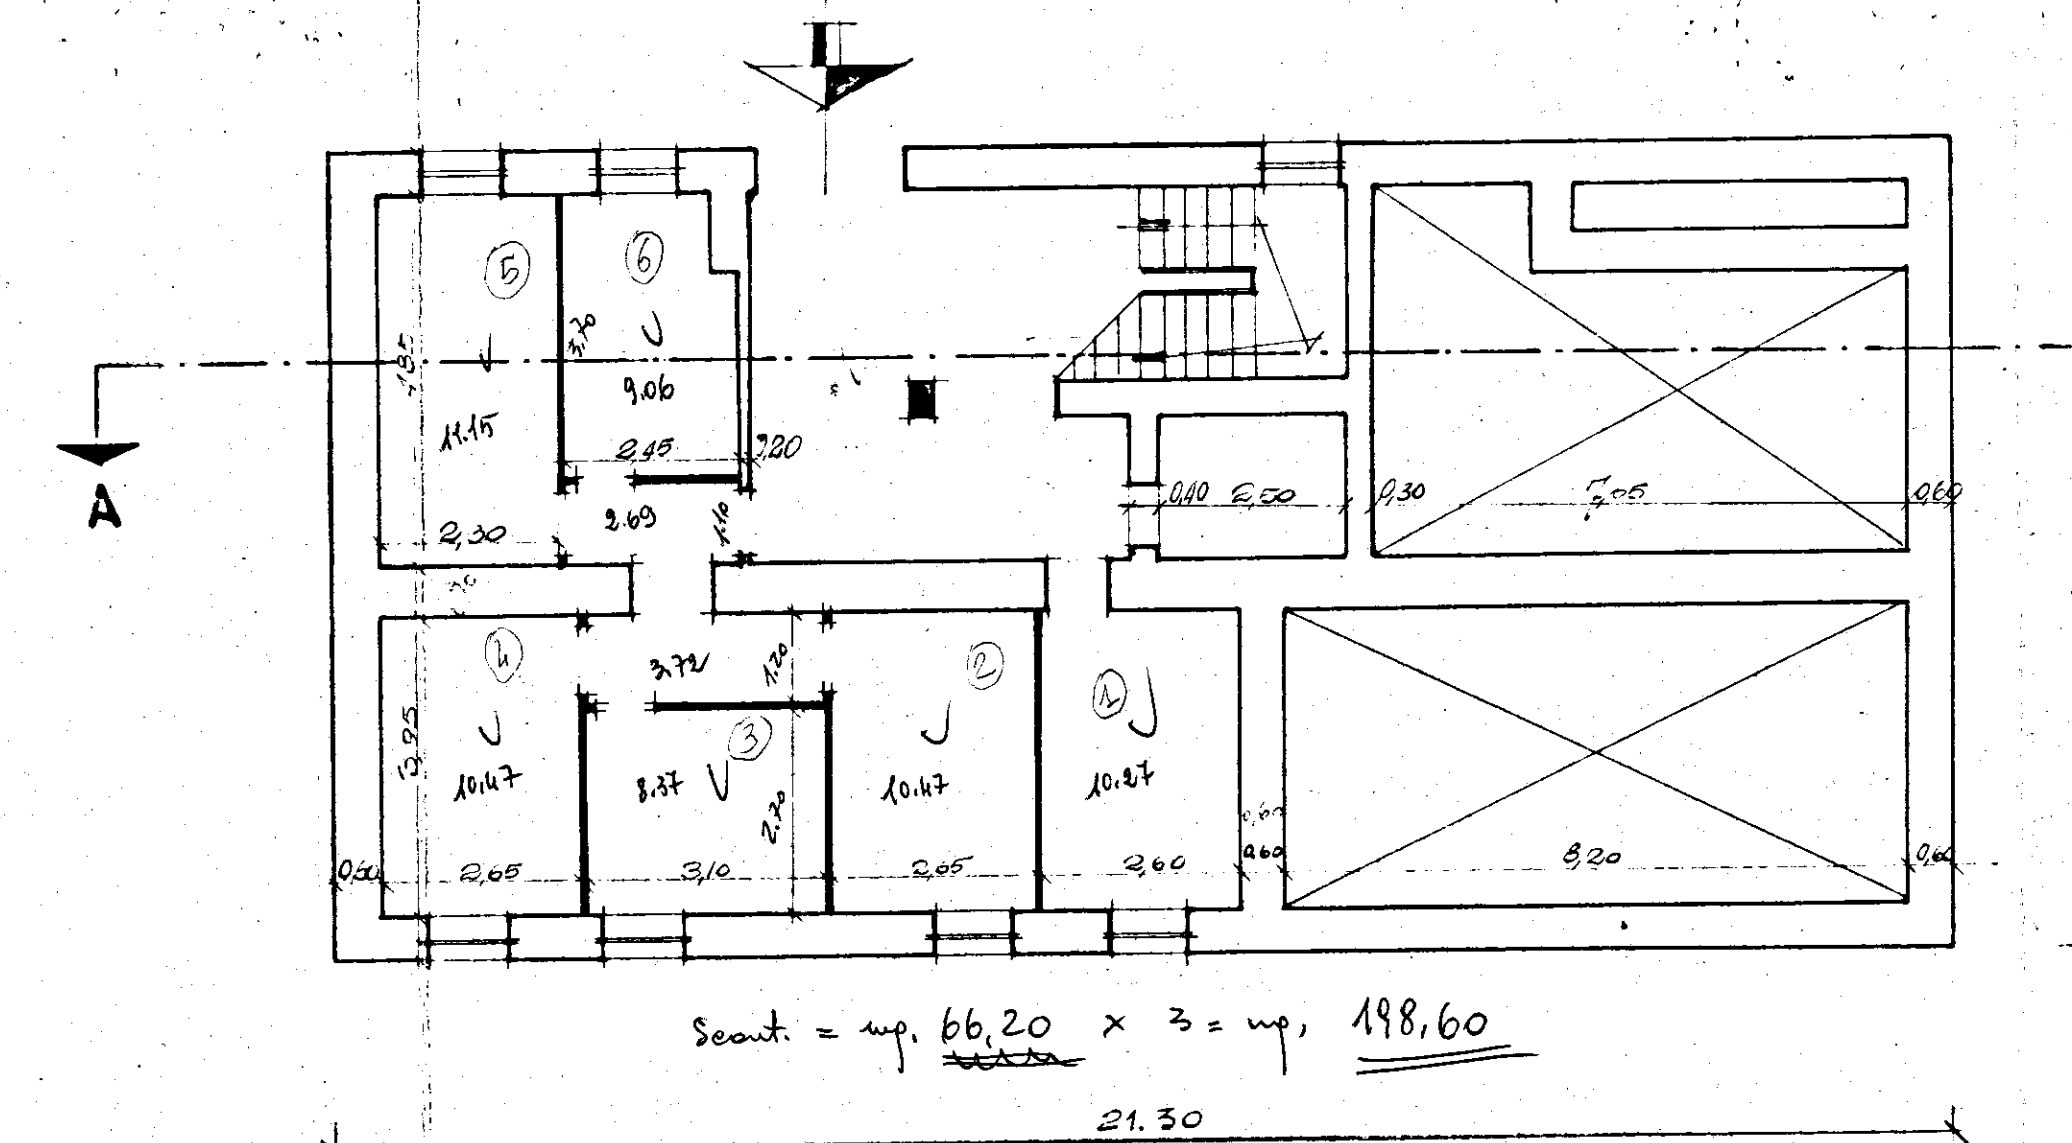


PIANTA SCANTINATO

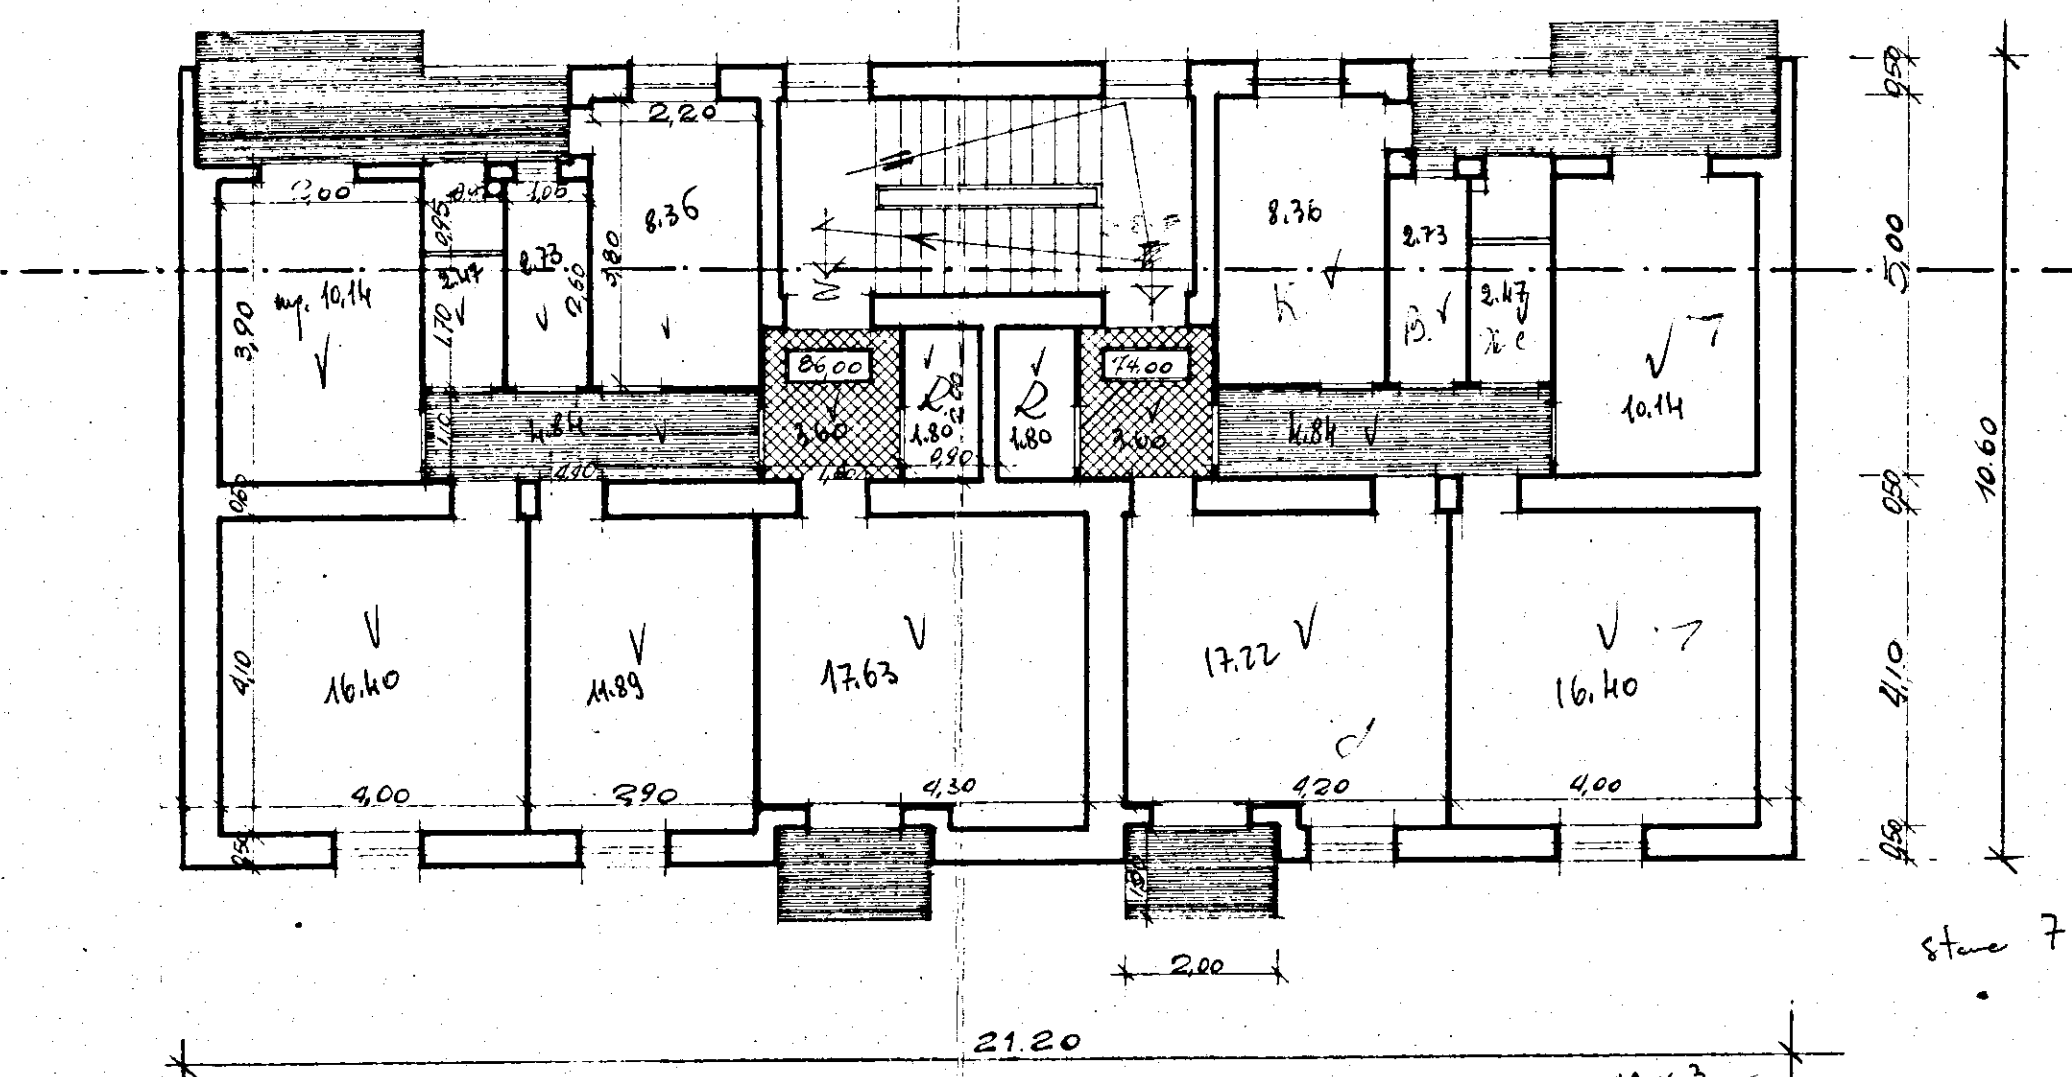

PIANTA PIANO RIALZATO

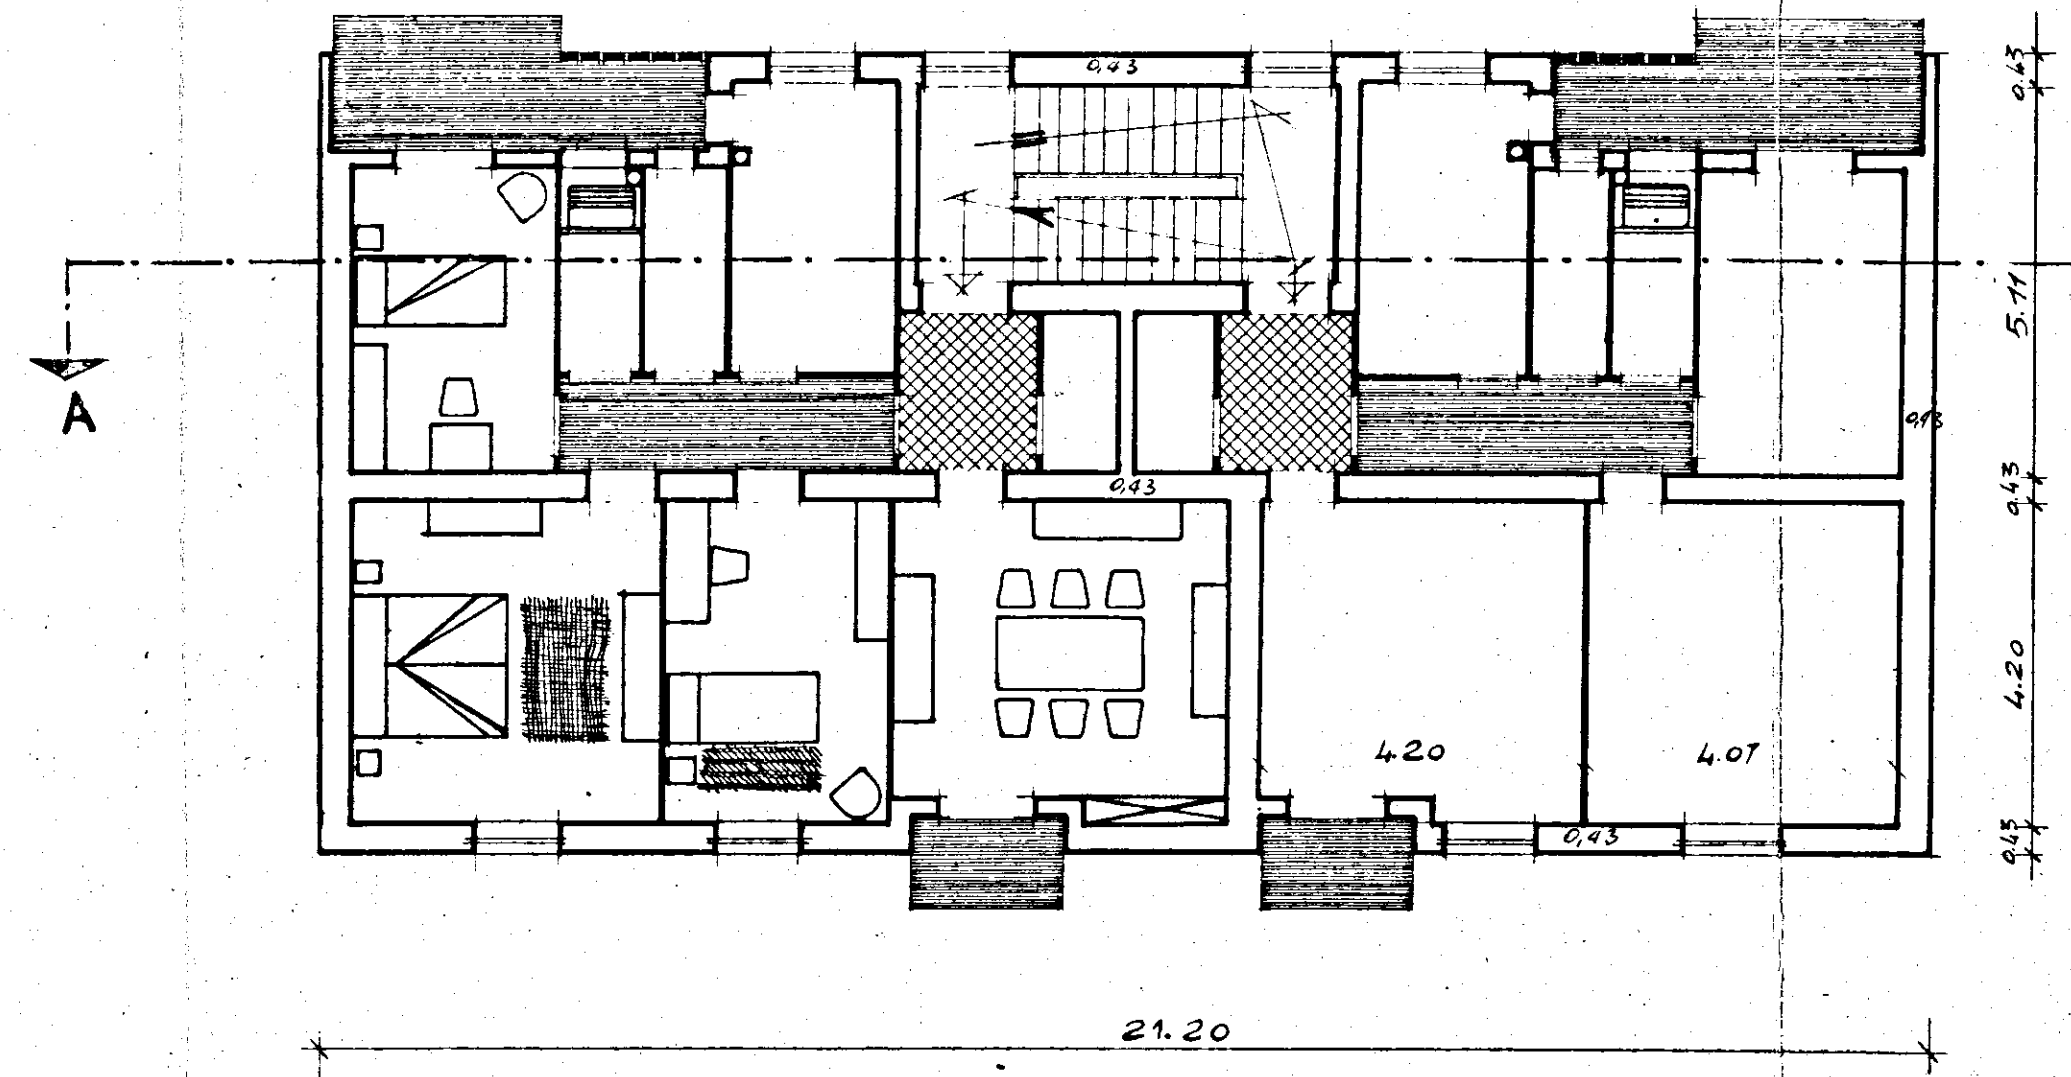

PIANTA PIANO TIPO

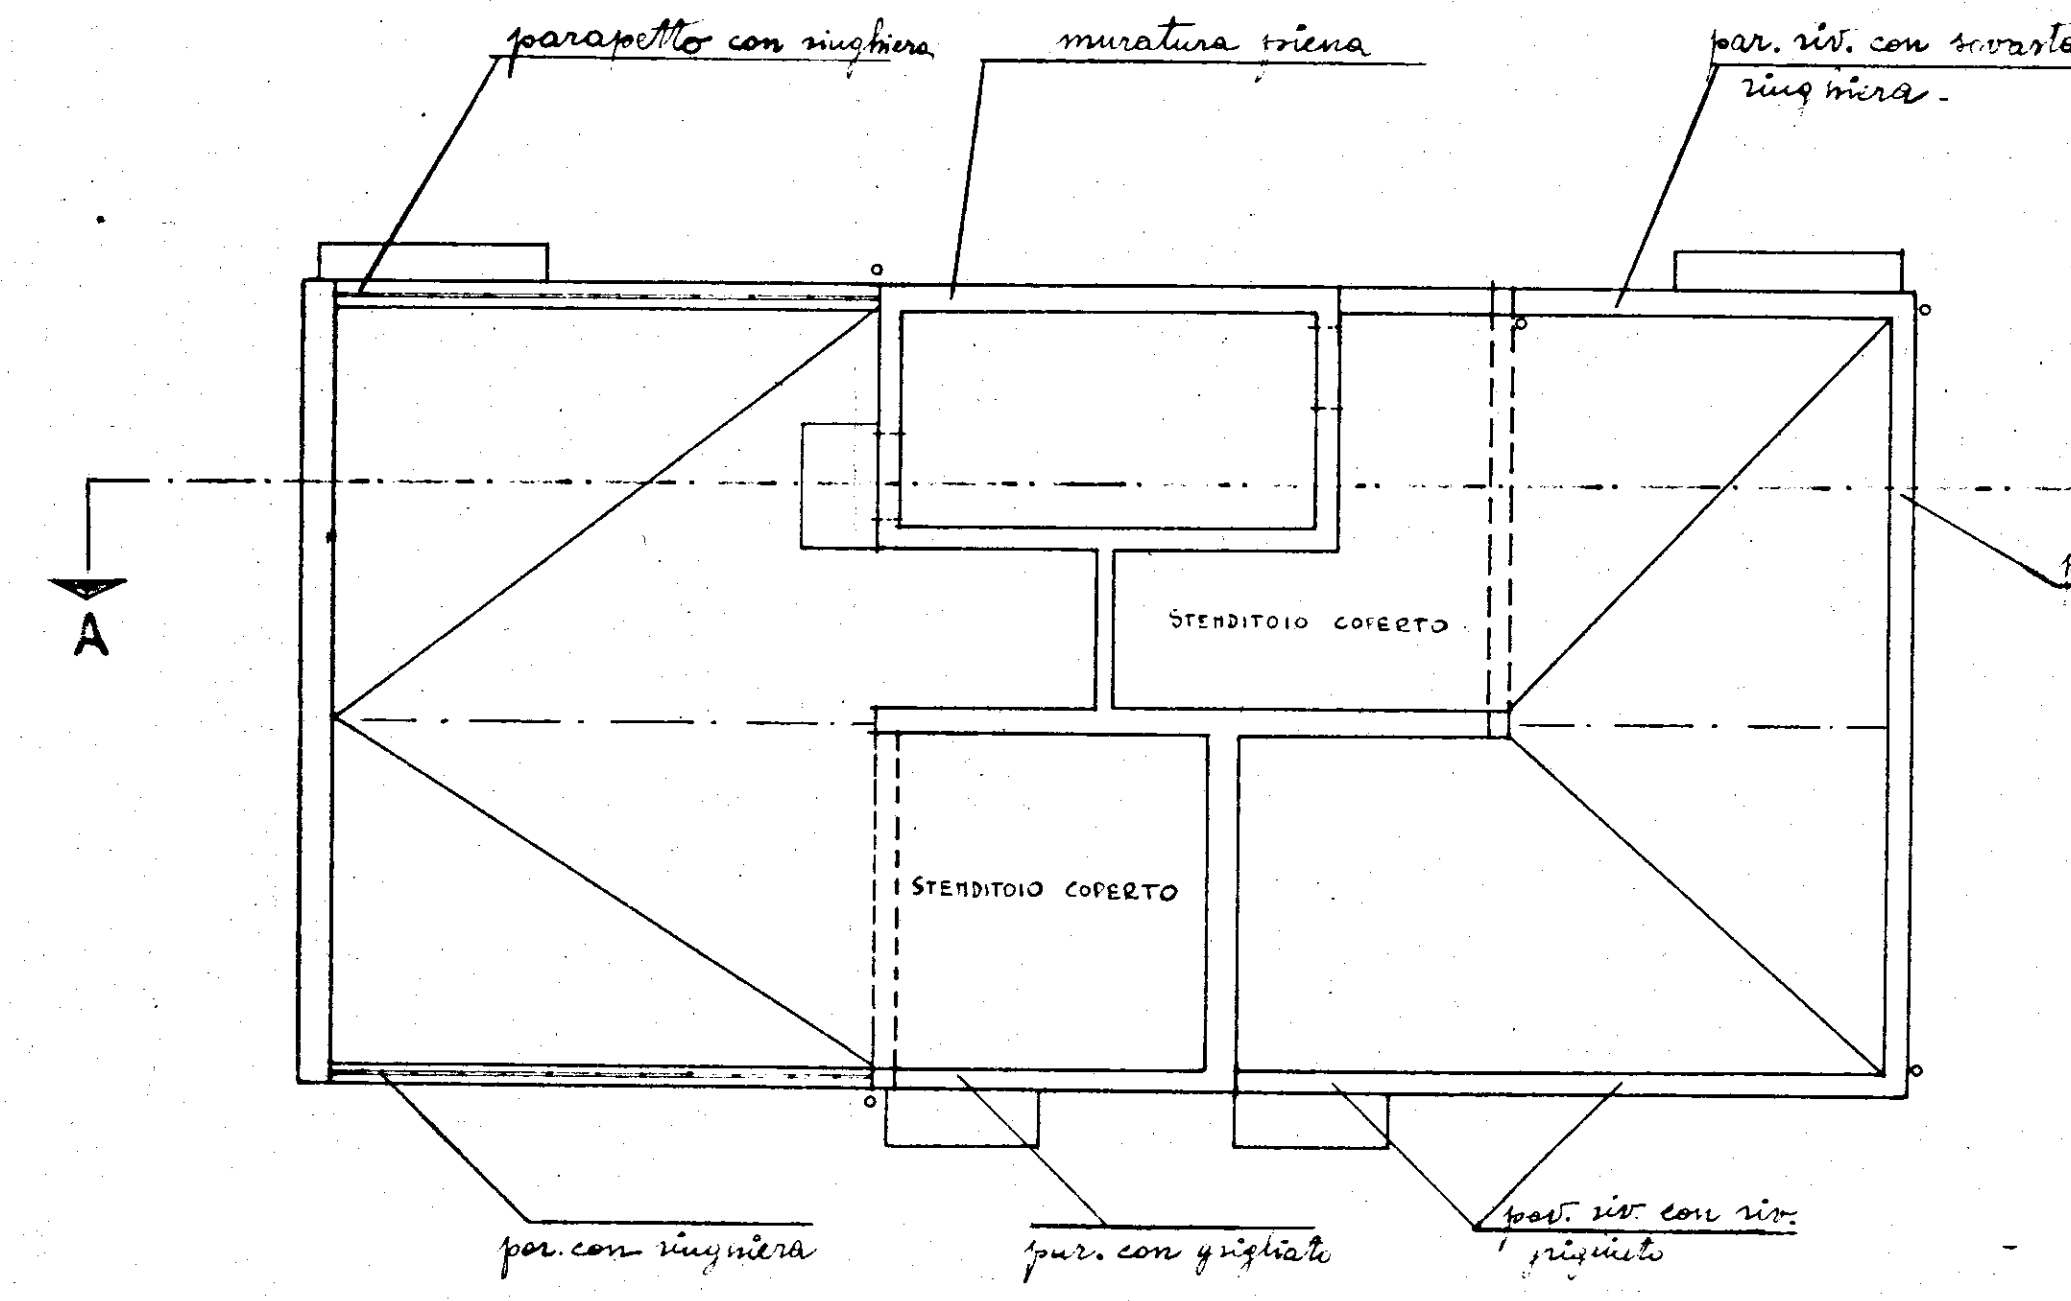

PIANTA TERRAZZA