

COMUNE DI SAN VITO DEI NORMANNI

PROVINCIA DI BRINDISI

CANT. 16979

Fabbricato 5


Località:

VIA TEVERE

#° civ. /B int 5 ..... Sup. tot. mq. 100.90  
..... 6 ..... 119.69

#° civ. /B int 5 ..... Sup. tot. mq. 119.68  
..... 6 ..... 100.85

RISCATTO

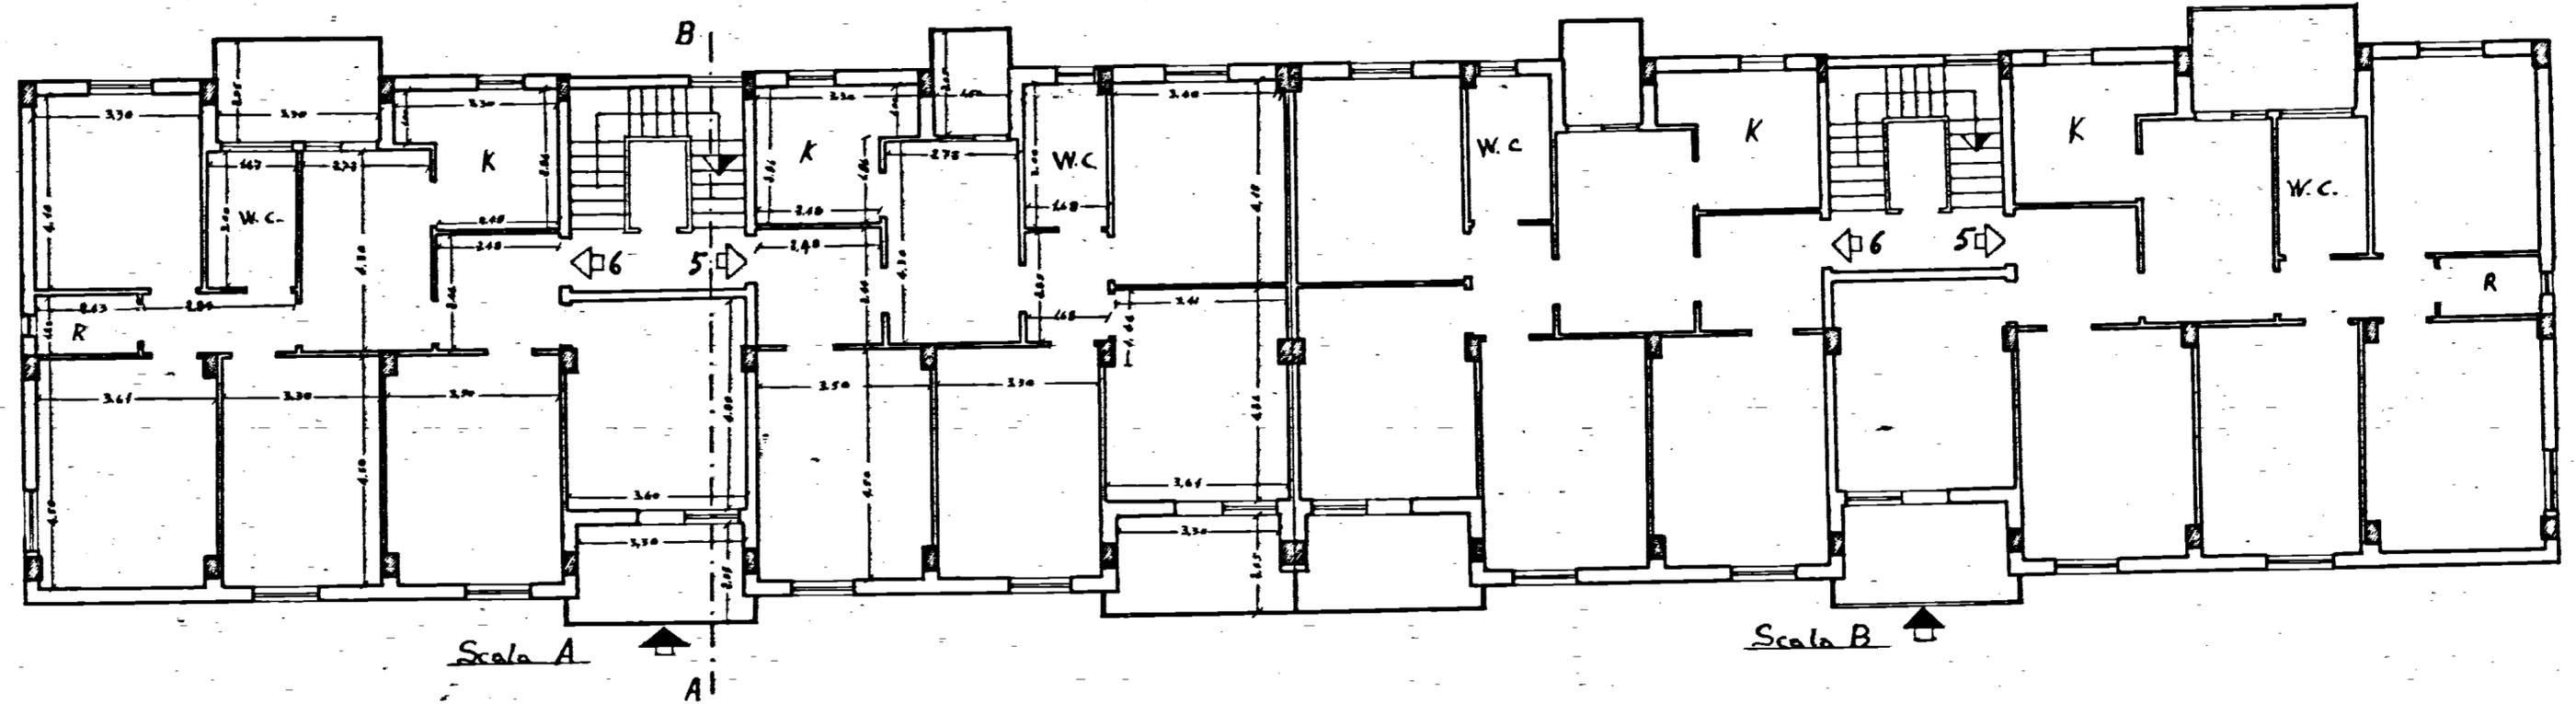

PIANTA PIANO TERZO

Scala 1:100

Data della compilazione Luglio 1962