


S.V. mq 5700 utili
mq 74,50 coperti

S.V. mq 5700 utili
mq 74,50 coperti

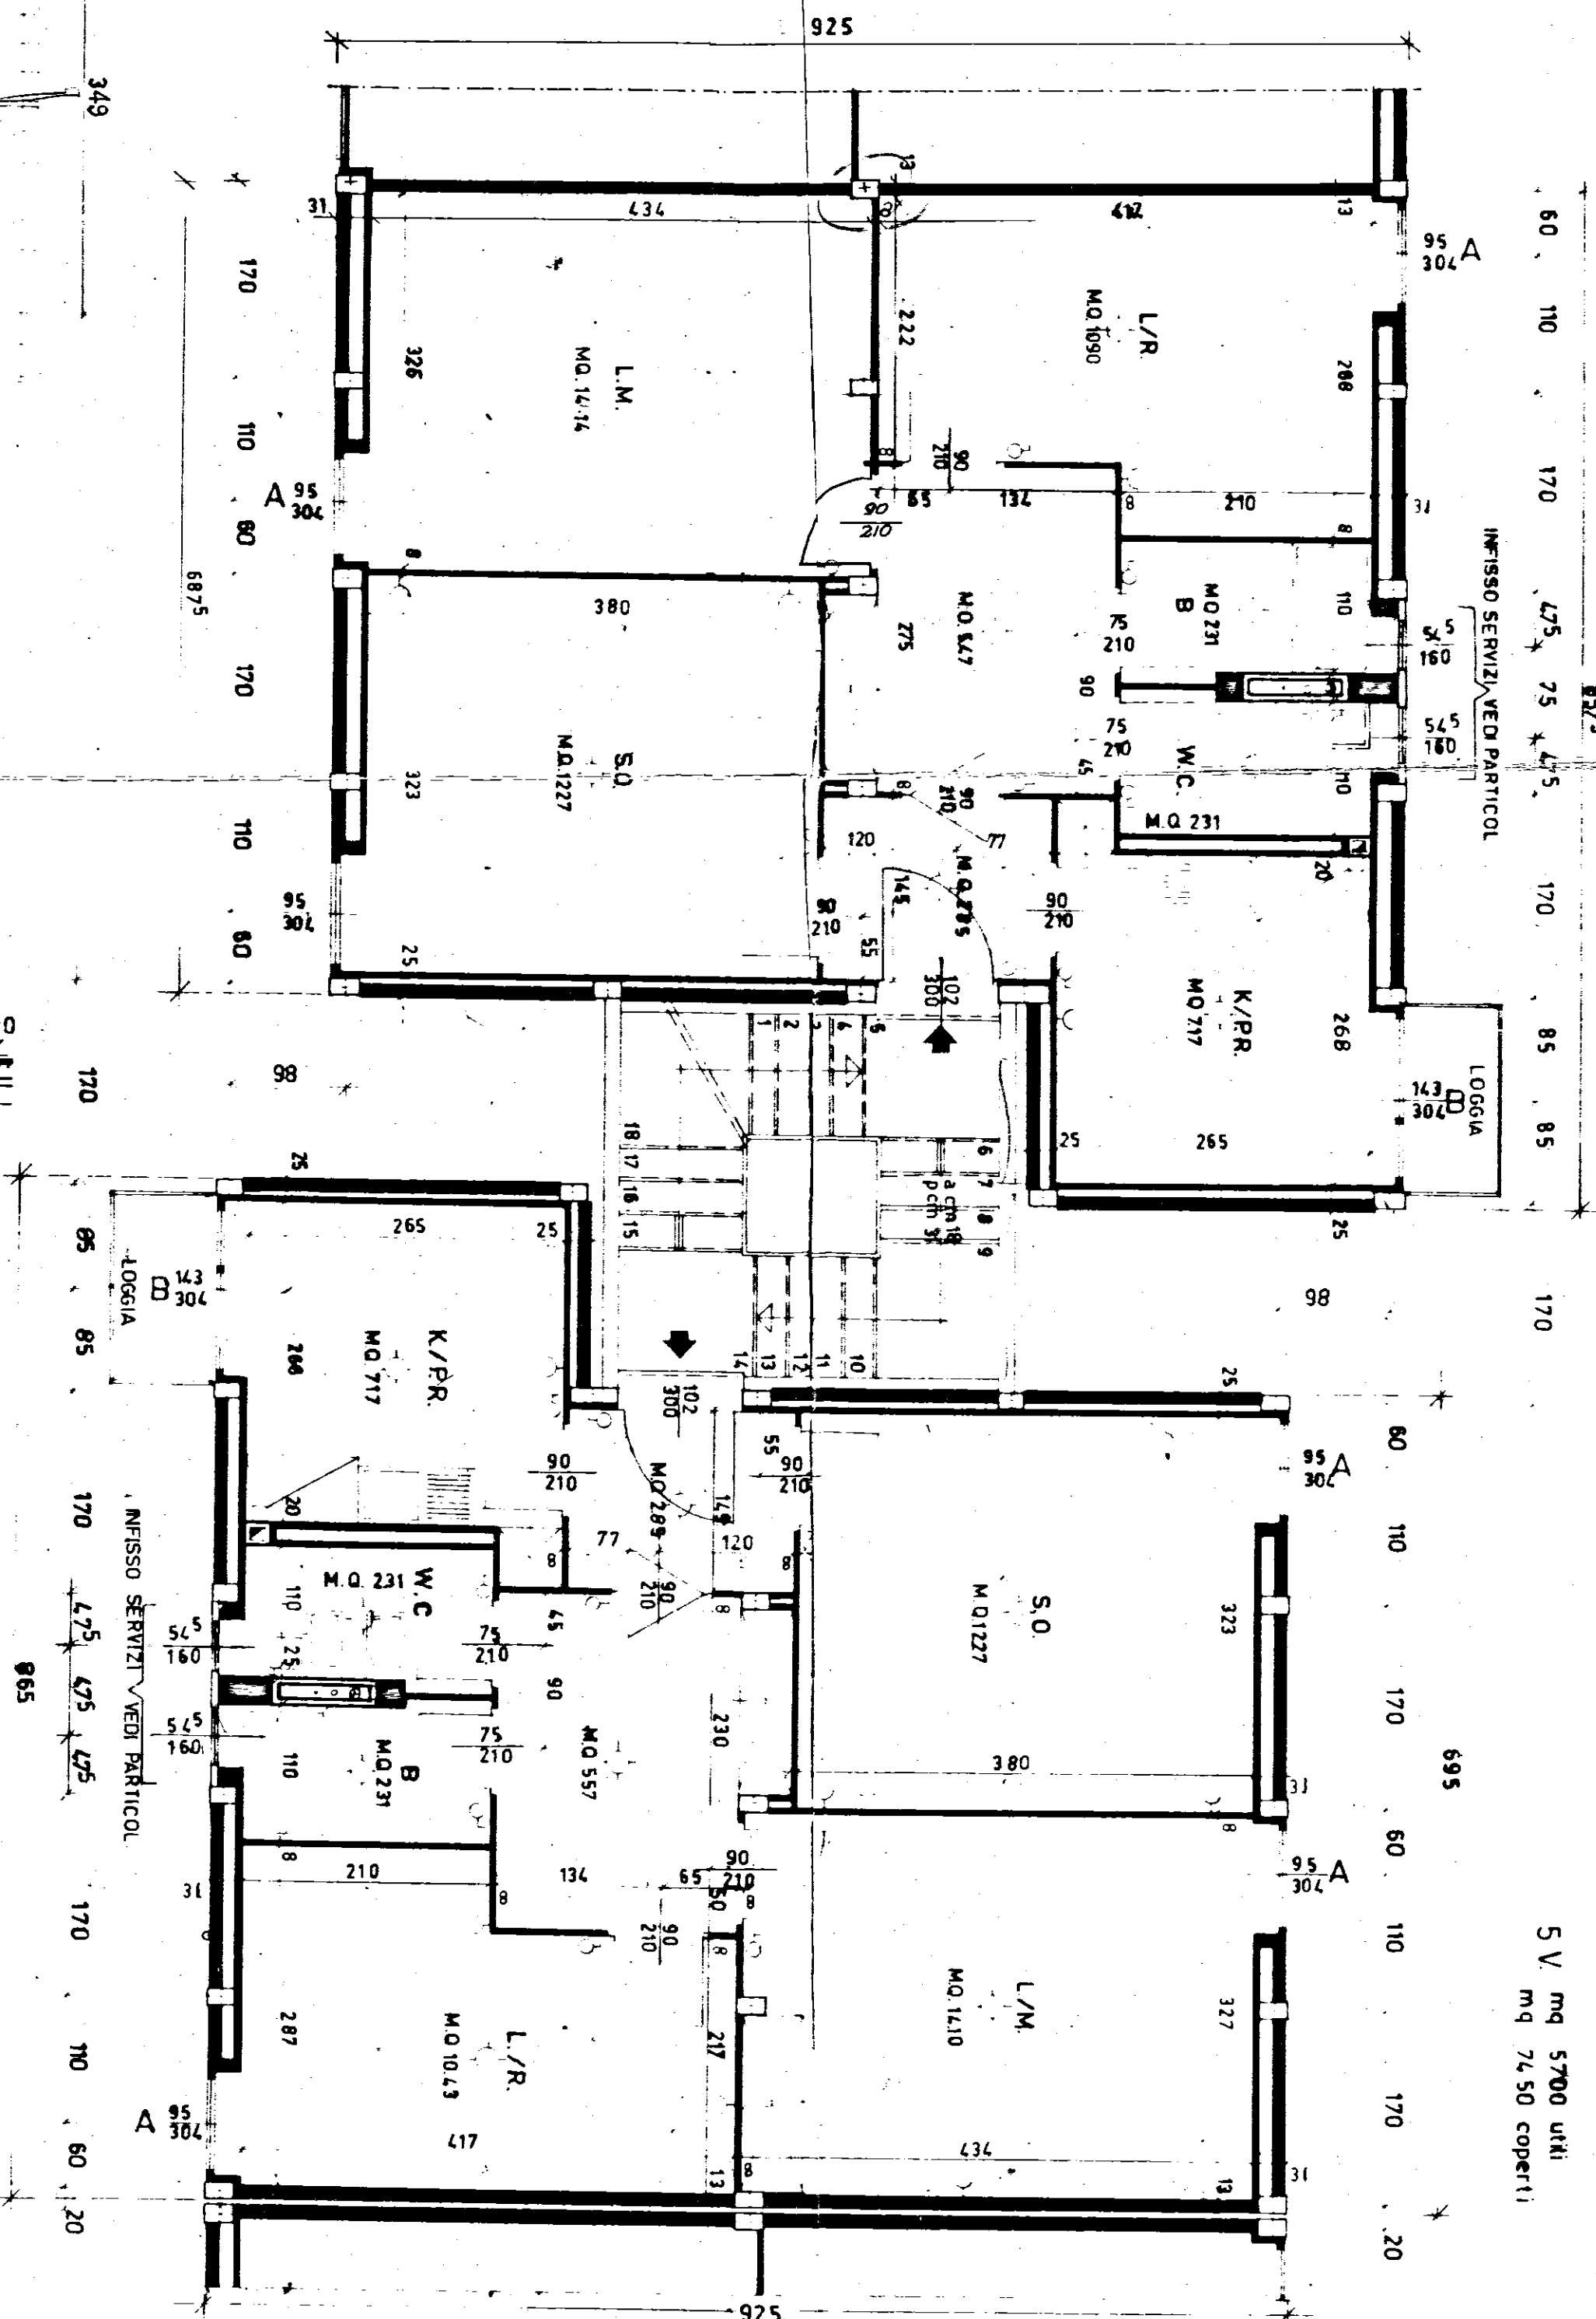


PIANTA PIANO TIPO

N.B. NEI PROGETTI LUNGH. IL FILO ESTERNO FINITO
AL FIANCO DEL PIASTRO E ARRETRATO RISPETTO
AL FILO ESTERNO PIASTRO. IL PIASTRO
AGGETTA DI CM 10 RISPETTO AL FILO ESTERNO
DELLA TRAVE. NENTRE NEI PIANCHI AGGETTA
DI CM 10 RISPETTO AL FILO ESTERNO TRAVE-PIASTRO


PIANTA LAVATOIO

SEZIONE LAVATOIO


PIANTA COPERTURE

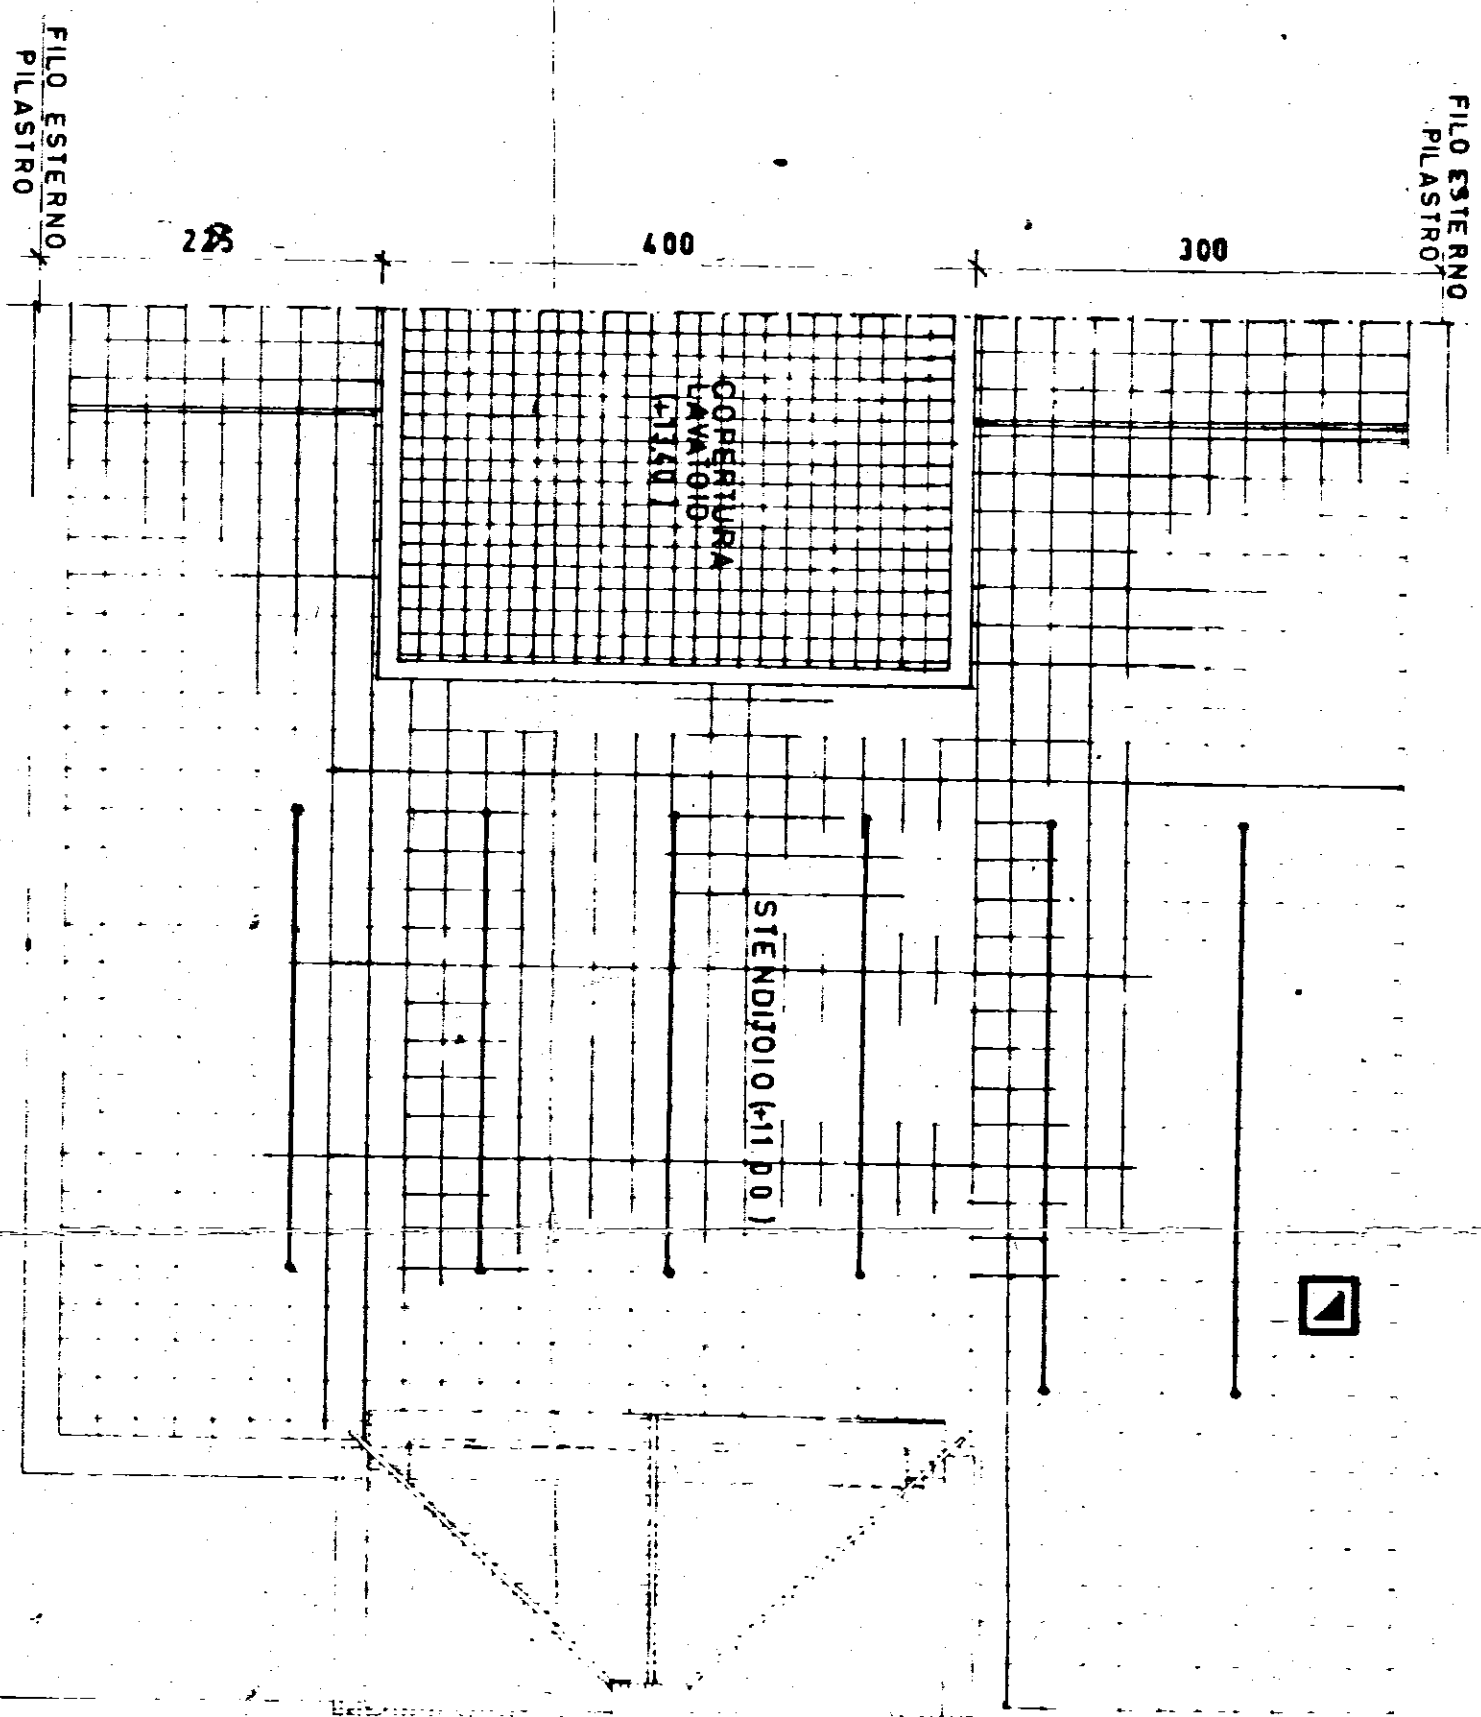

SCHEMA STRUTTURE

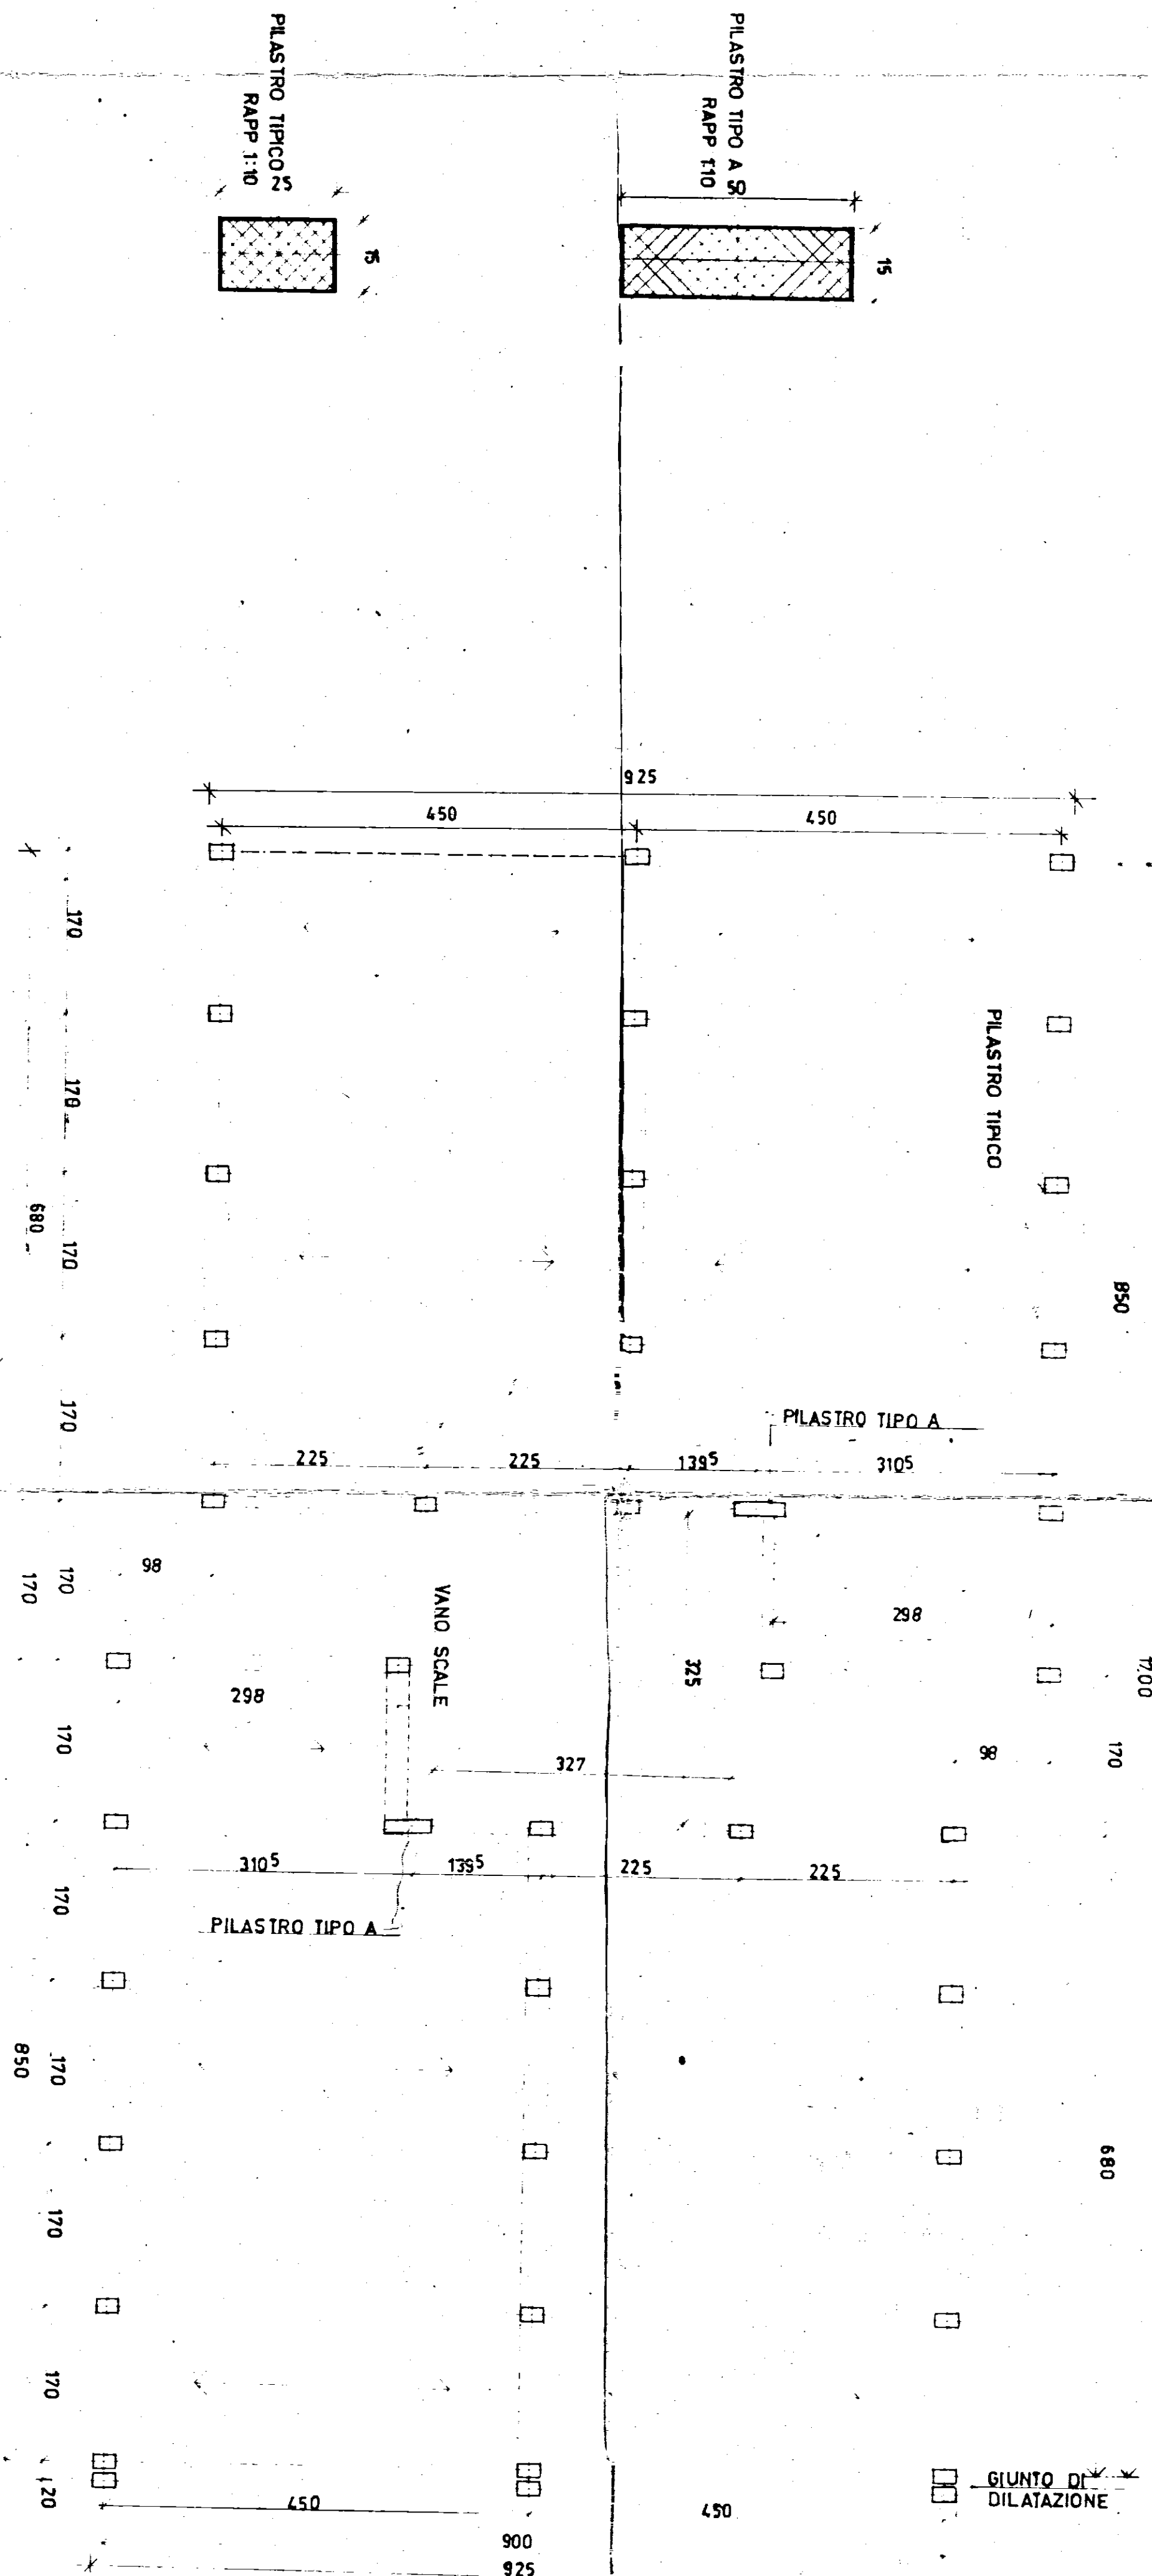

PIANTA PIANO INGRESSI

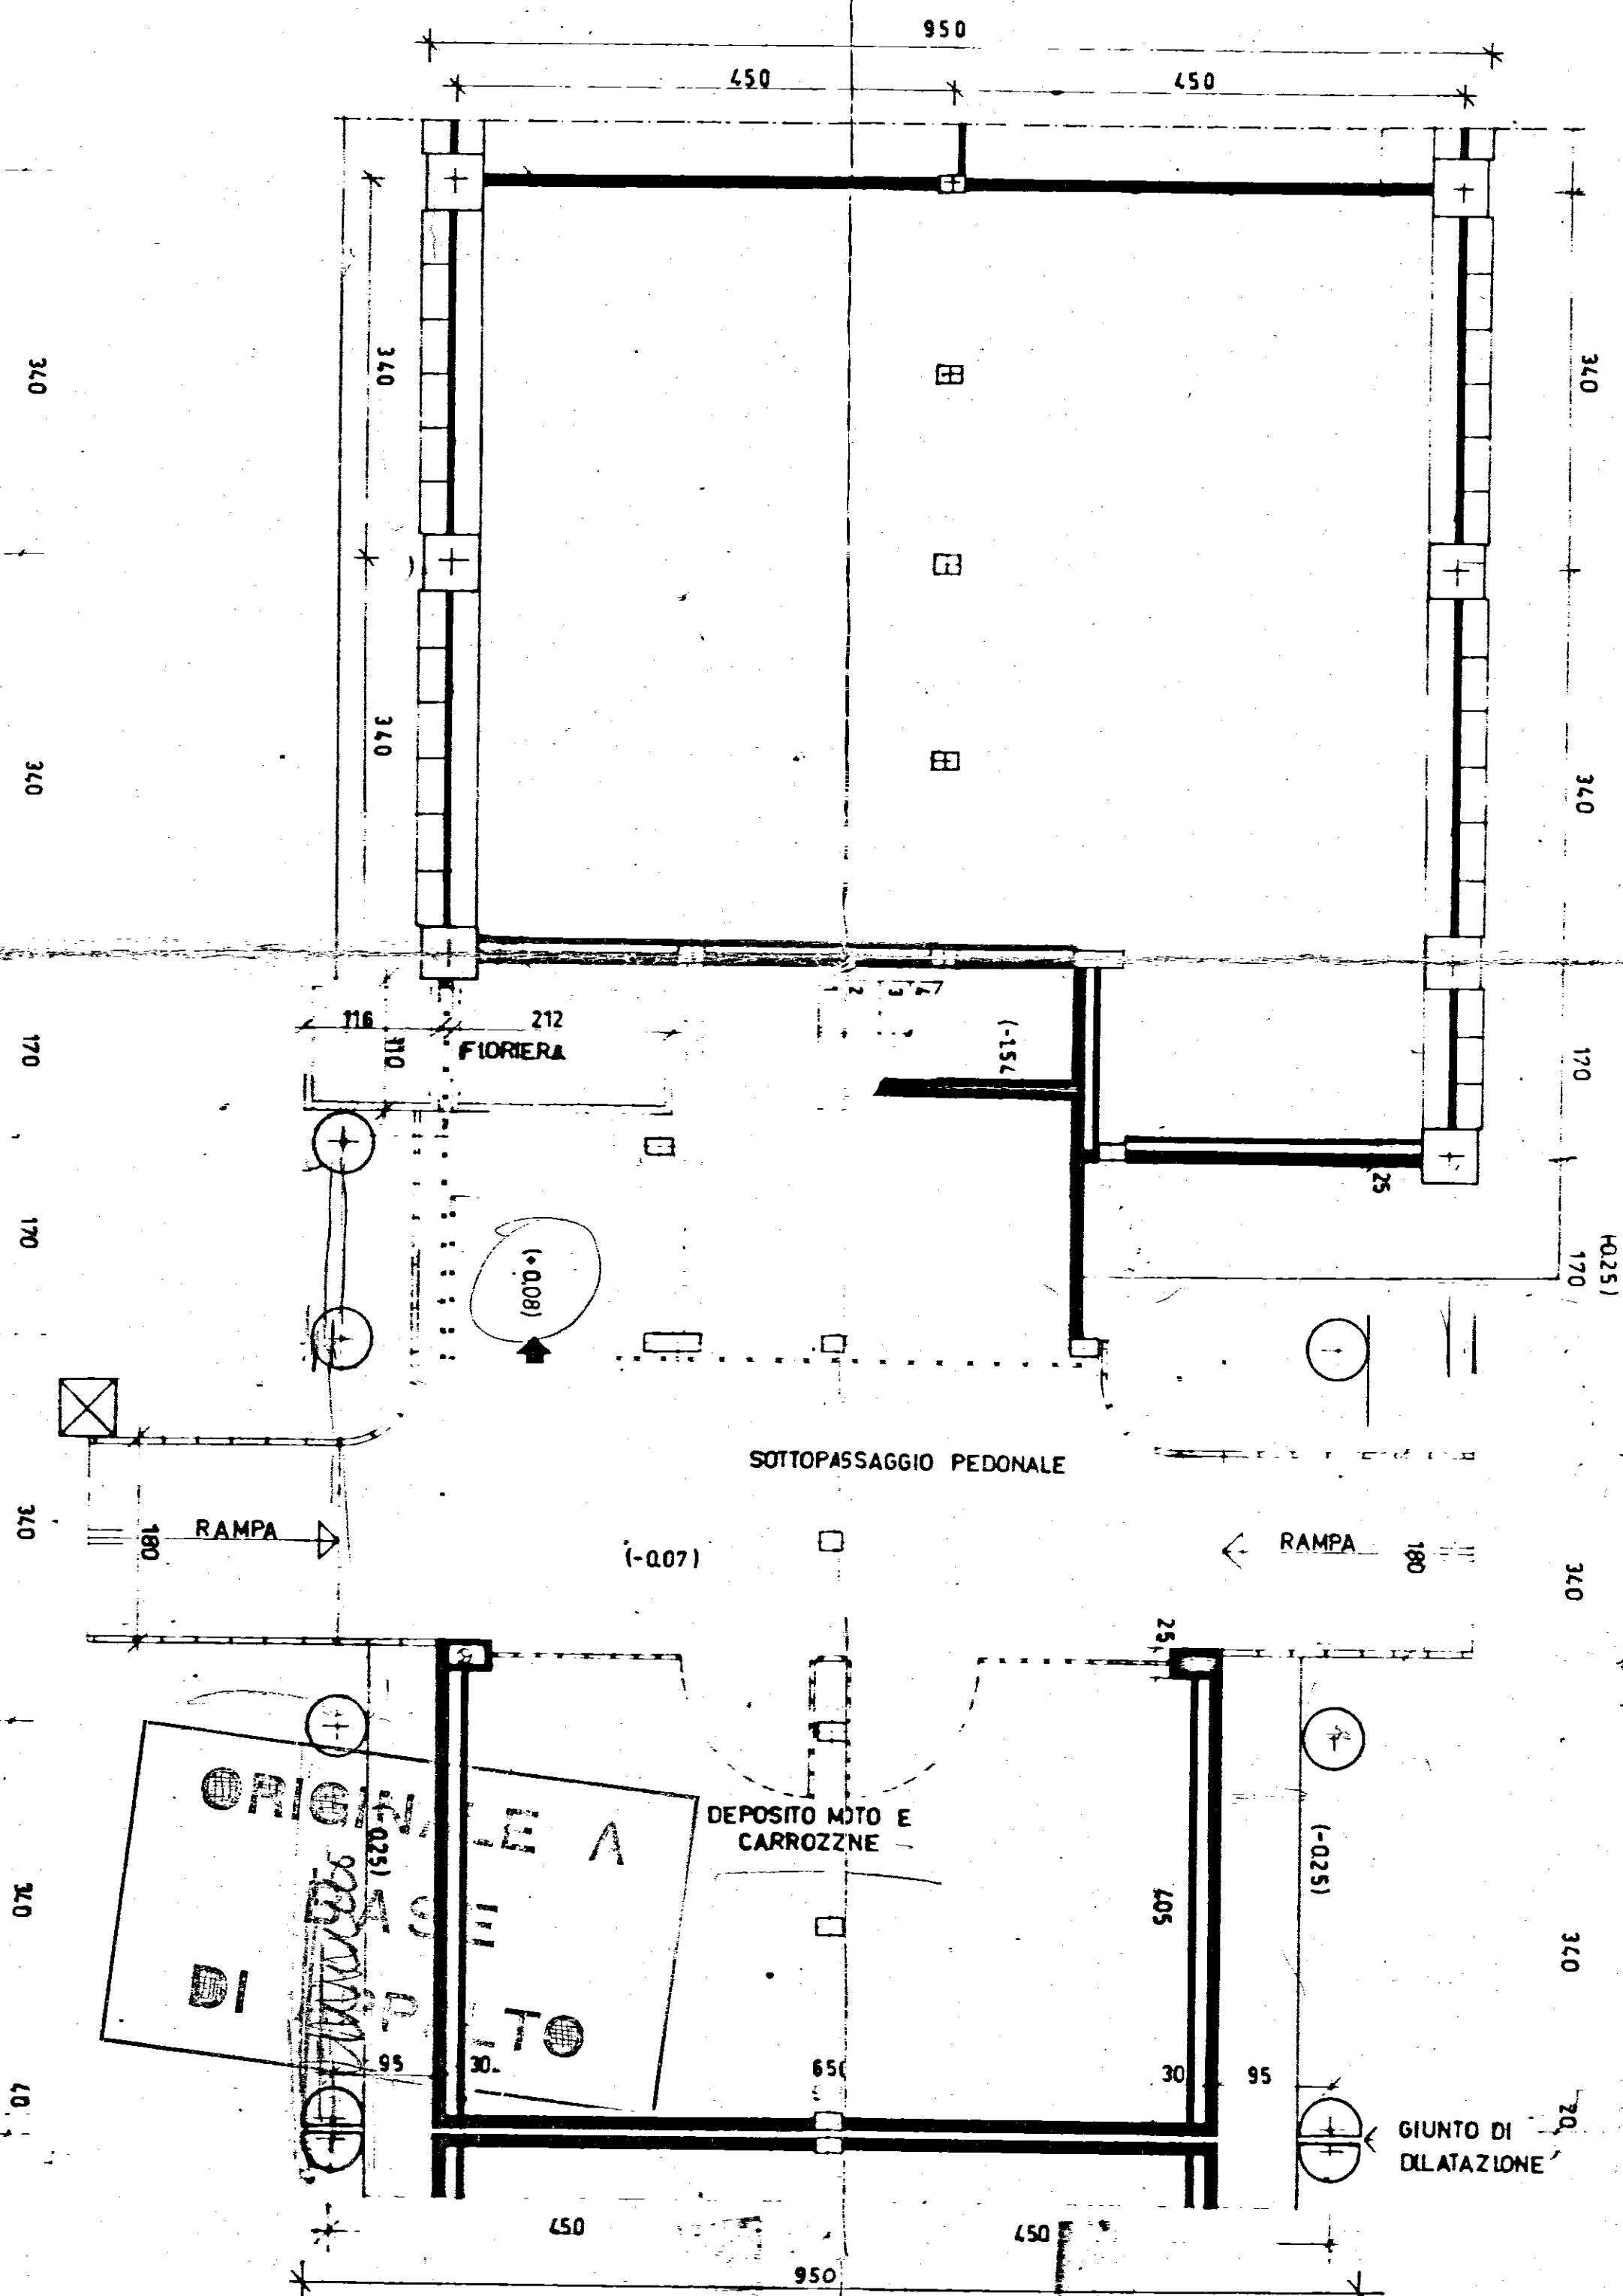

ARTIERE COORDINATO RIONE "PARADISO"
P. BRINDISI-SETTORE UNRA-CASAS

AV. 1^{ter} TIPO IN LINEA
PIANTE TIPICHE

SCALA
1:200
1:50

Intervento n.
1119