



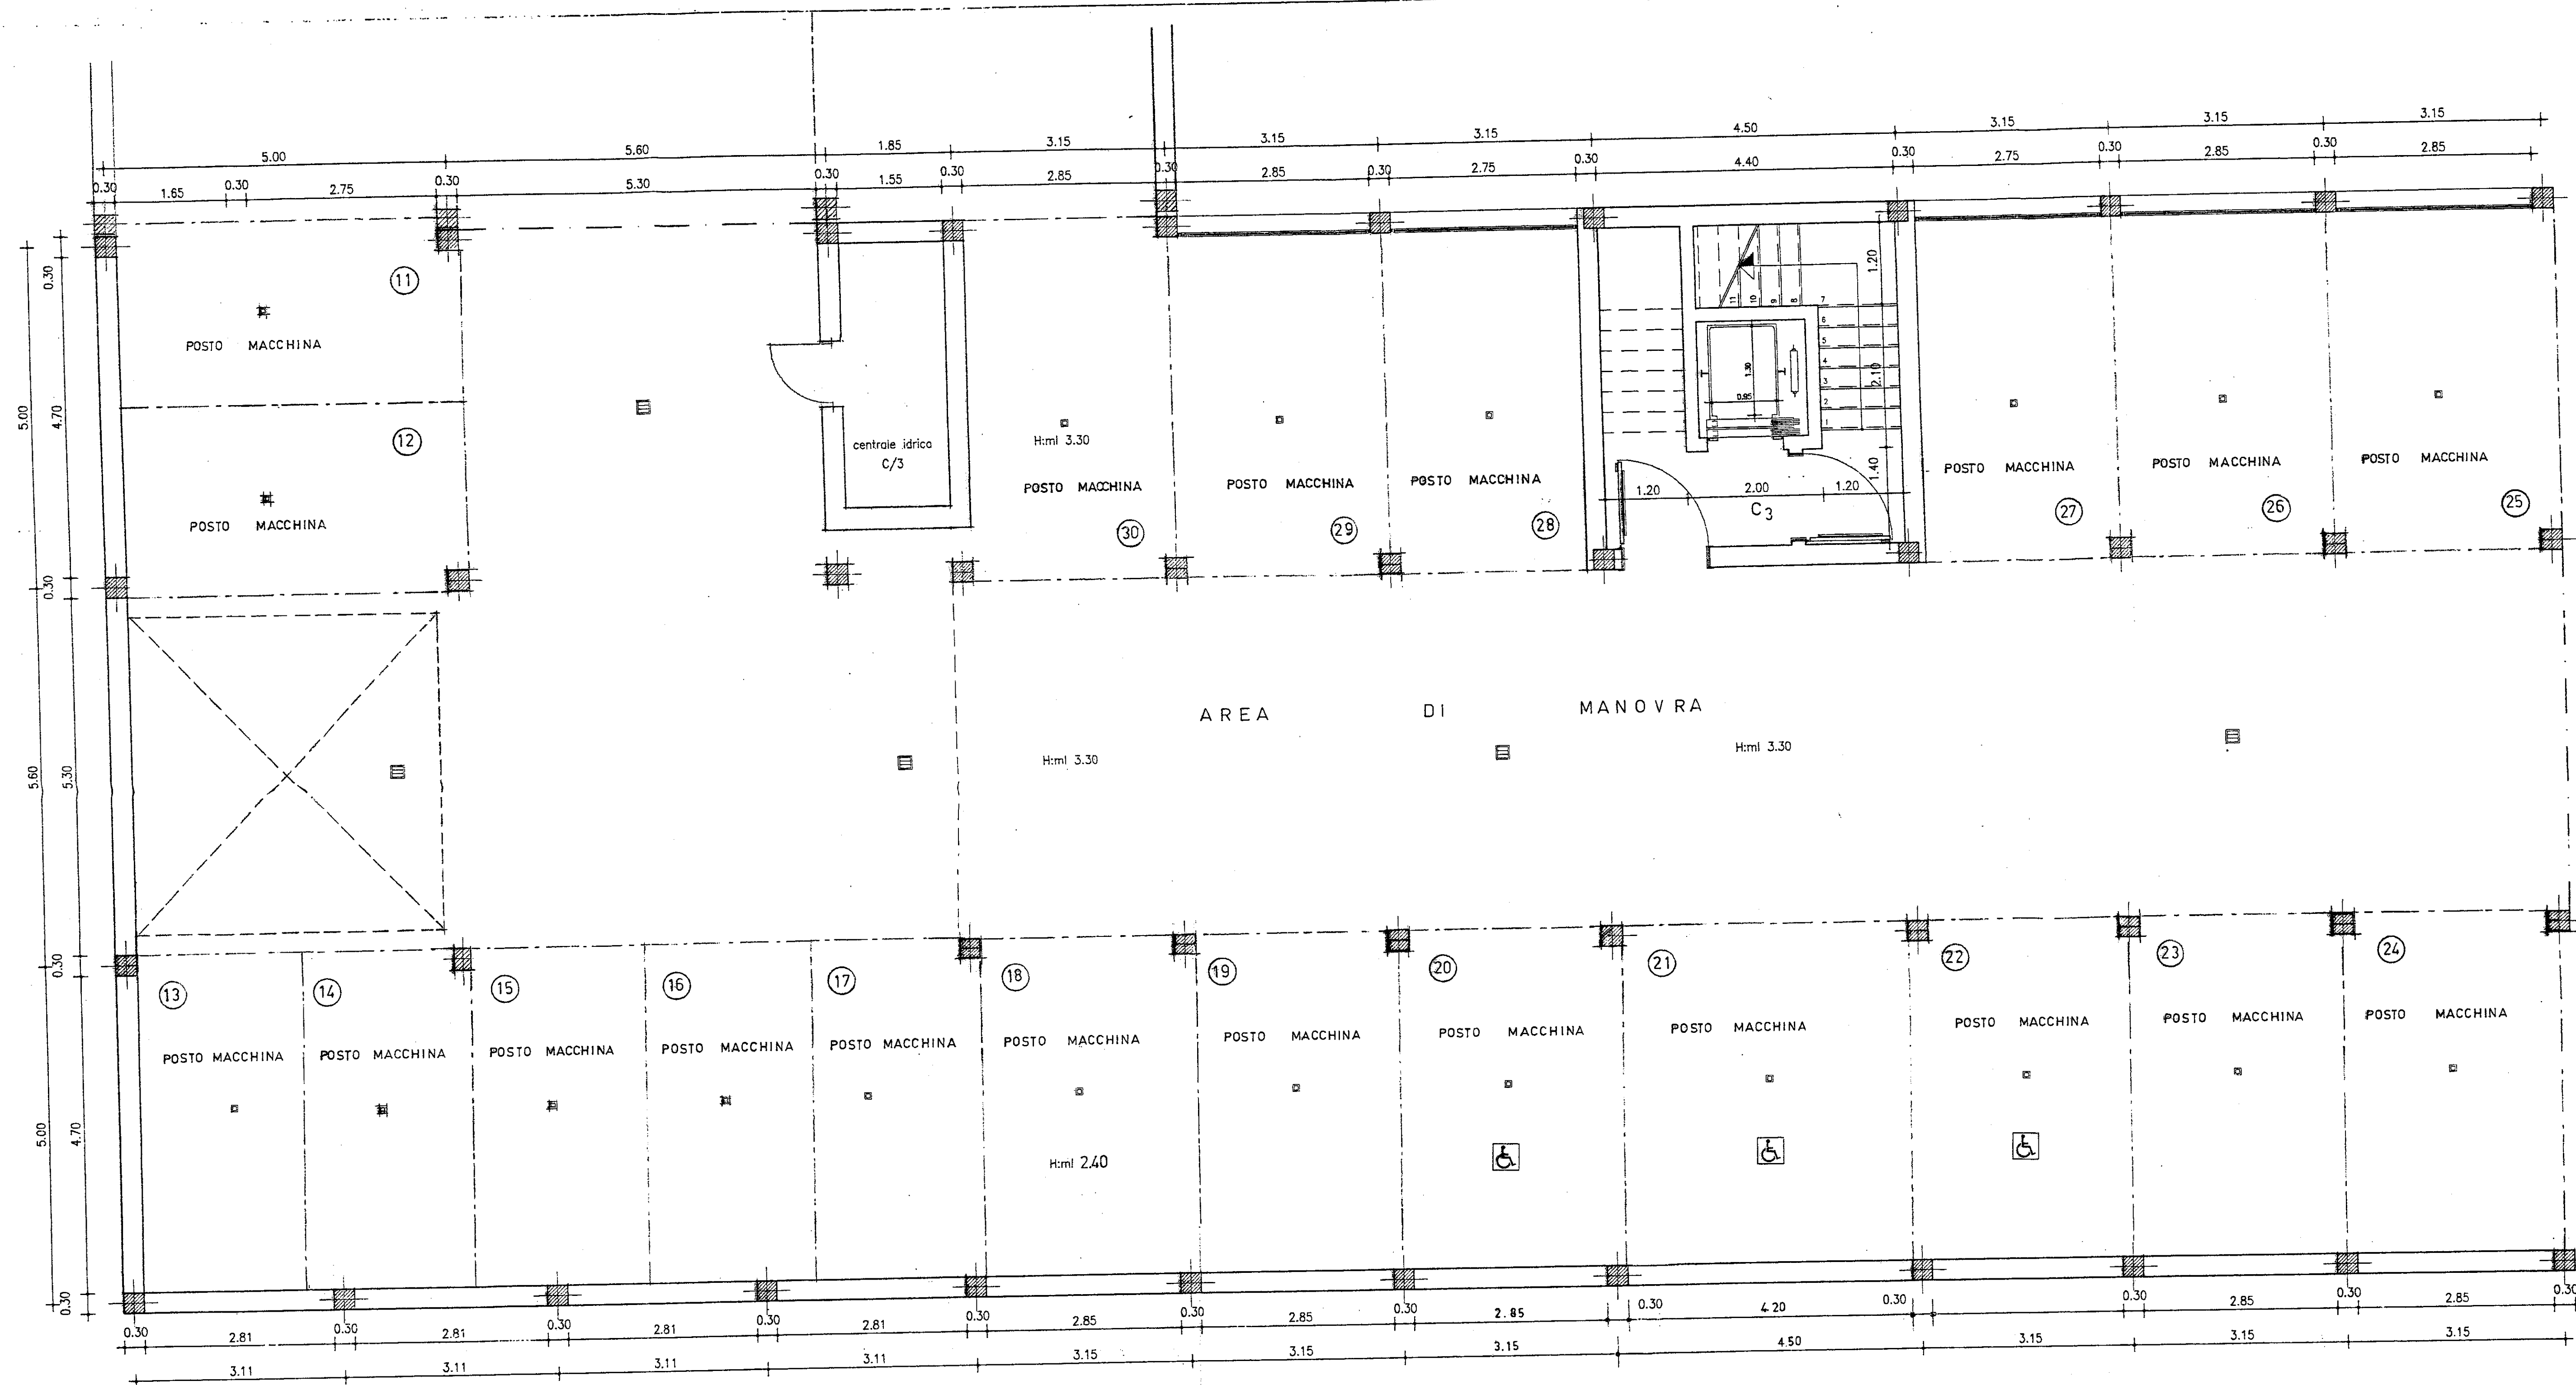

PIANO INTERRATO

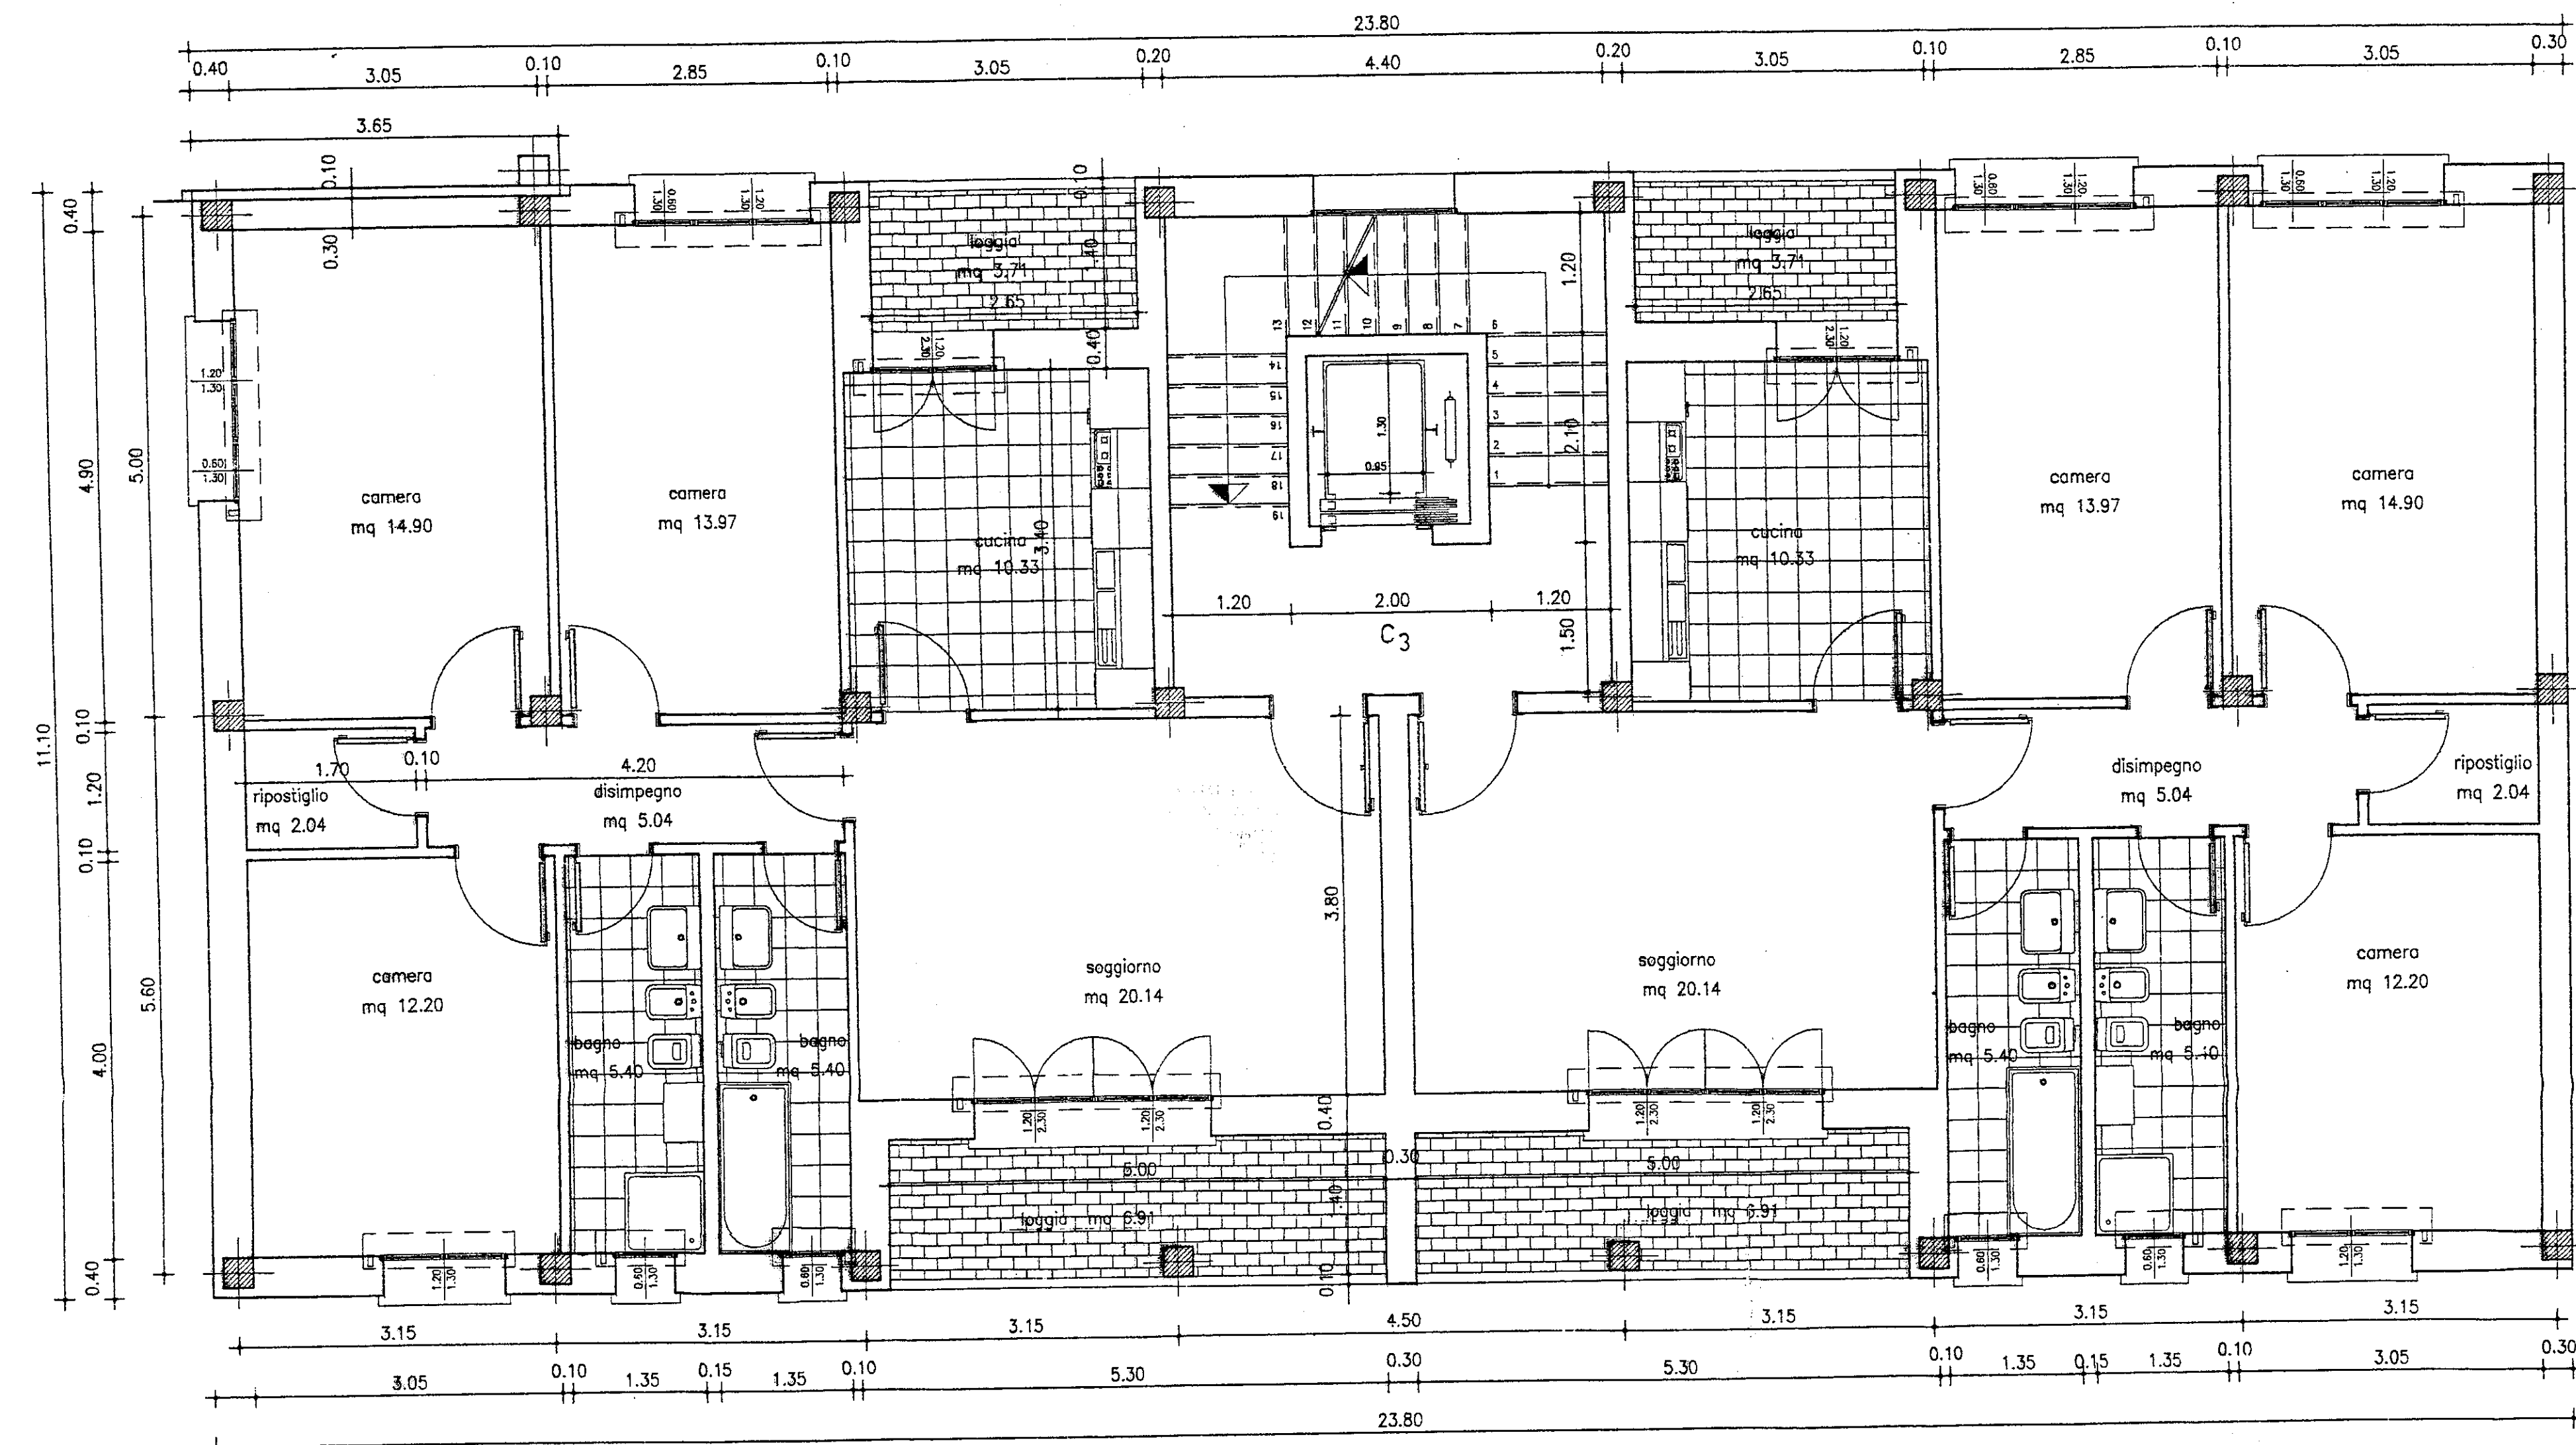

PIANO TIPO

PIANTA PIANO TIPO
LOTTO C 3 mq. 89.42

Pranzo Soggiorno	20.14
Cucina	10.33
Disimpegno	5.04
Bagno	5.40
Bagno	5.40
Letto m	14.90
Letto	12.20
Ripostiglio	2.04

Totale Su 89.42

Loggia cucina	3.71
Loggia soggiorno	6.91

Totale logge 10.62

PIANTA PIANO RIALZATO
LOTTO C 3 mq. 89.44


Alloggi accessibili agli handicappati n° 2

Ingresso disimpegno	15.29
Pranzo Soggiorno	15.99
Cucina	7.20
Bagno	8.40
Letto m	16.76
Letto	12.96
Letto	10.14
Rip	2.70


Totale Su 89.44

Spazi a condominio 8.16

PIANO RIALZATO

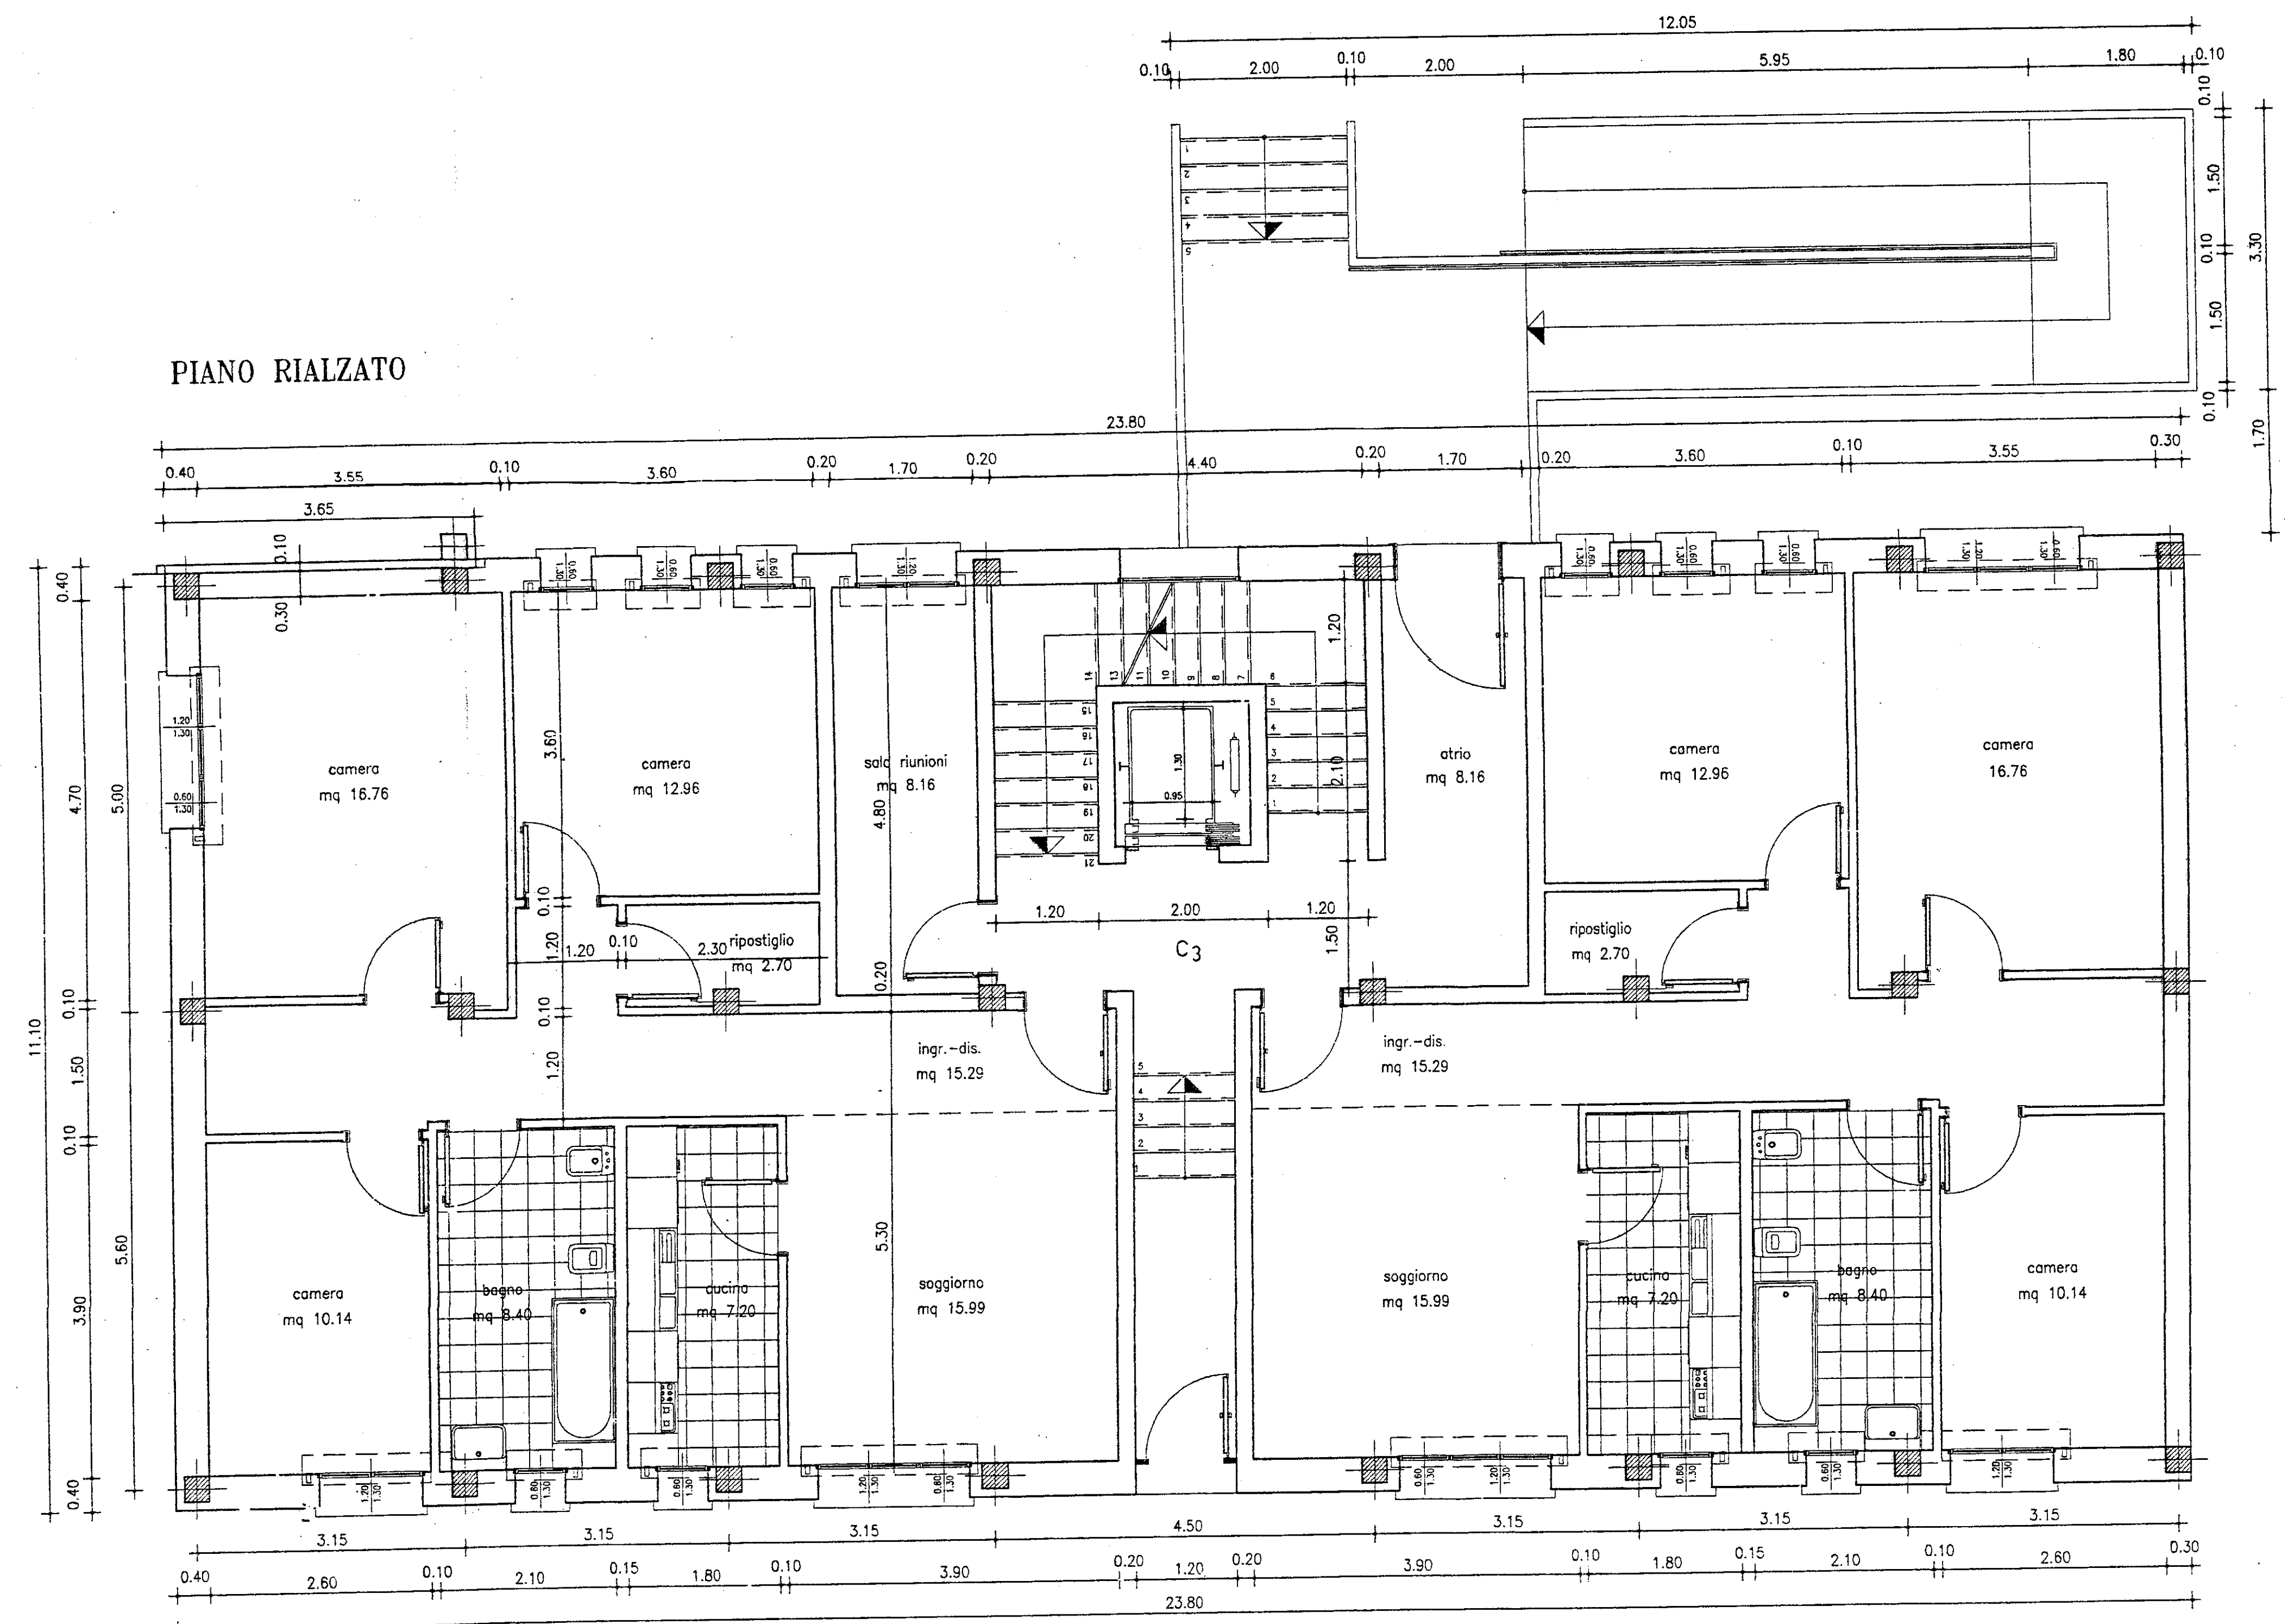

PIANO COPERTURA

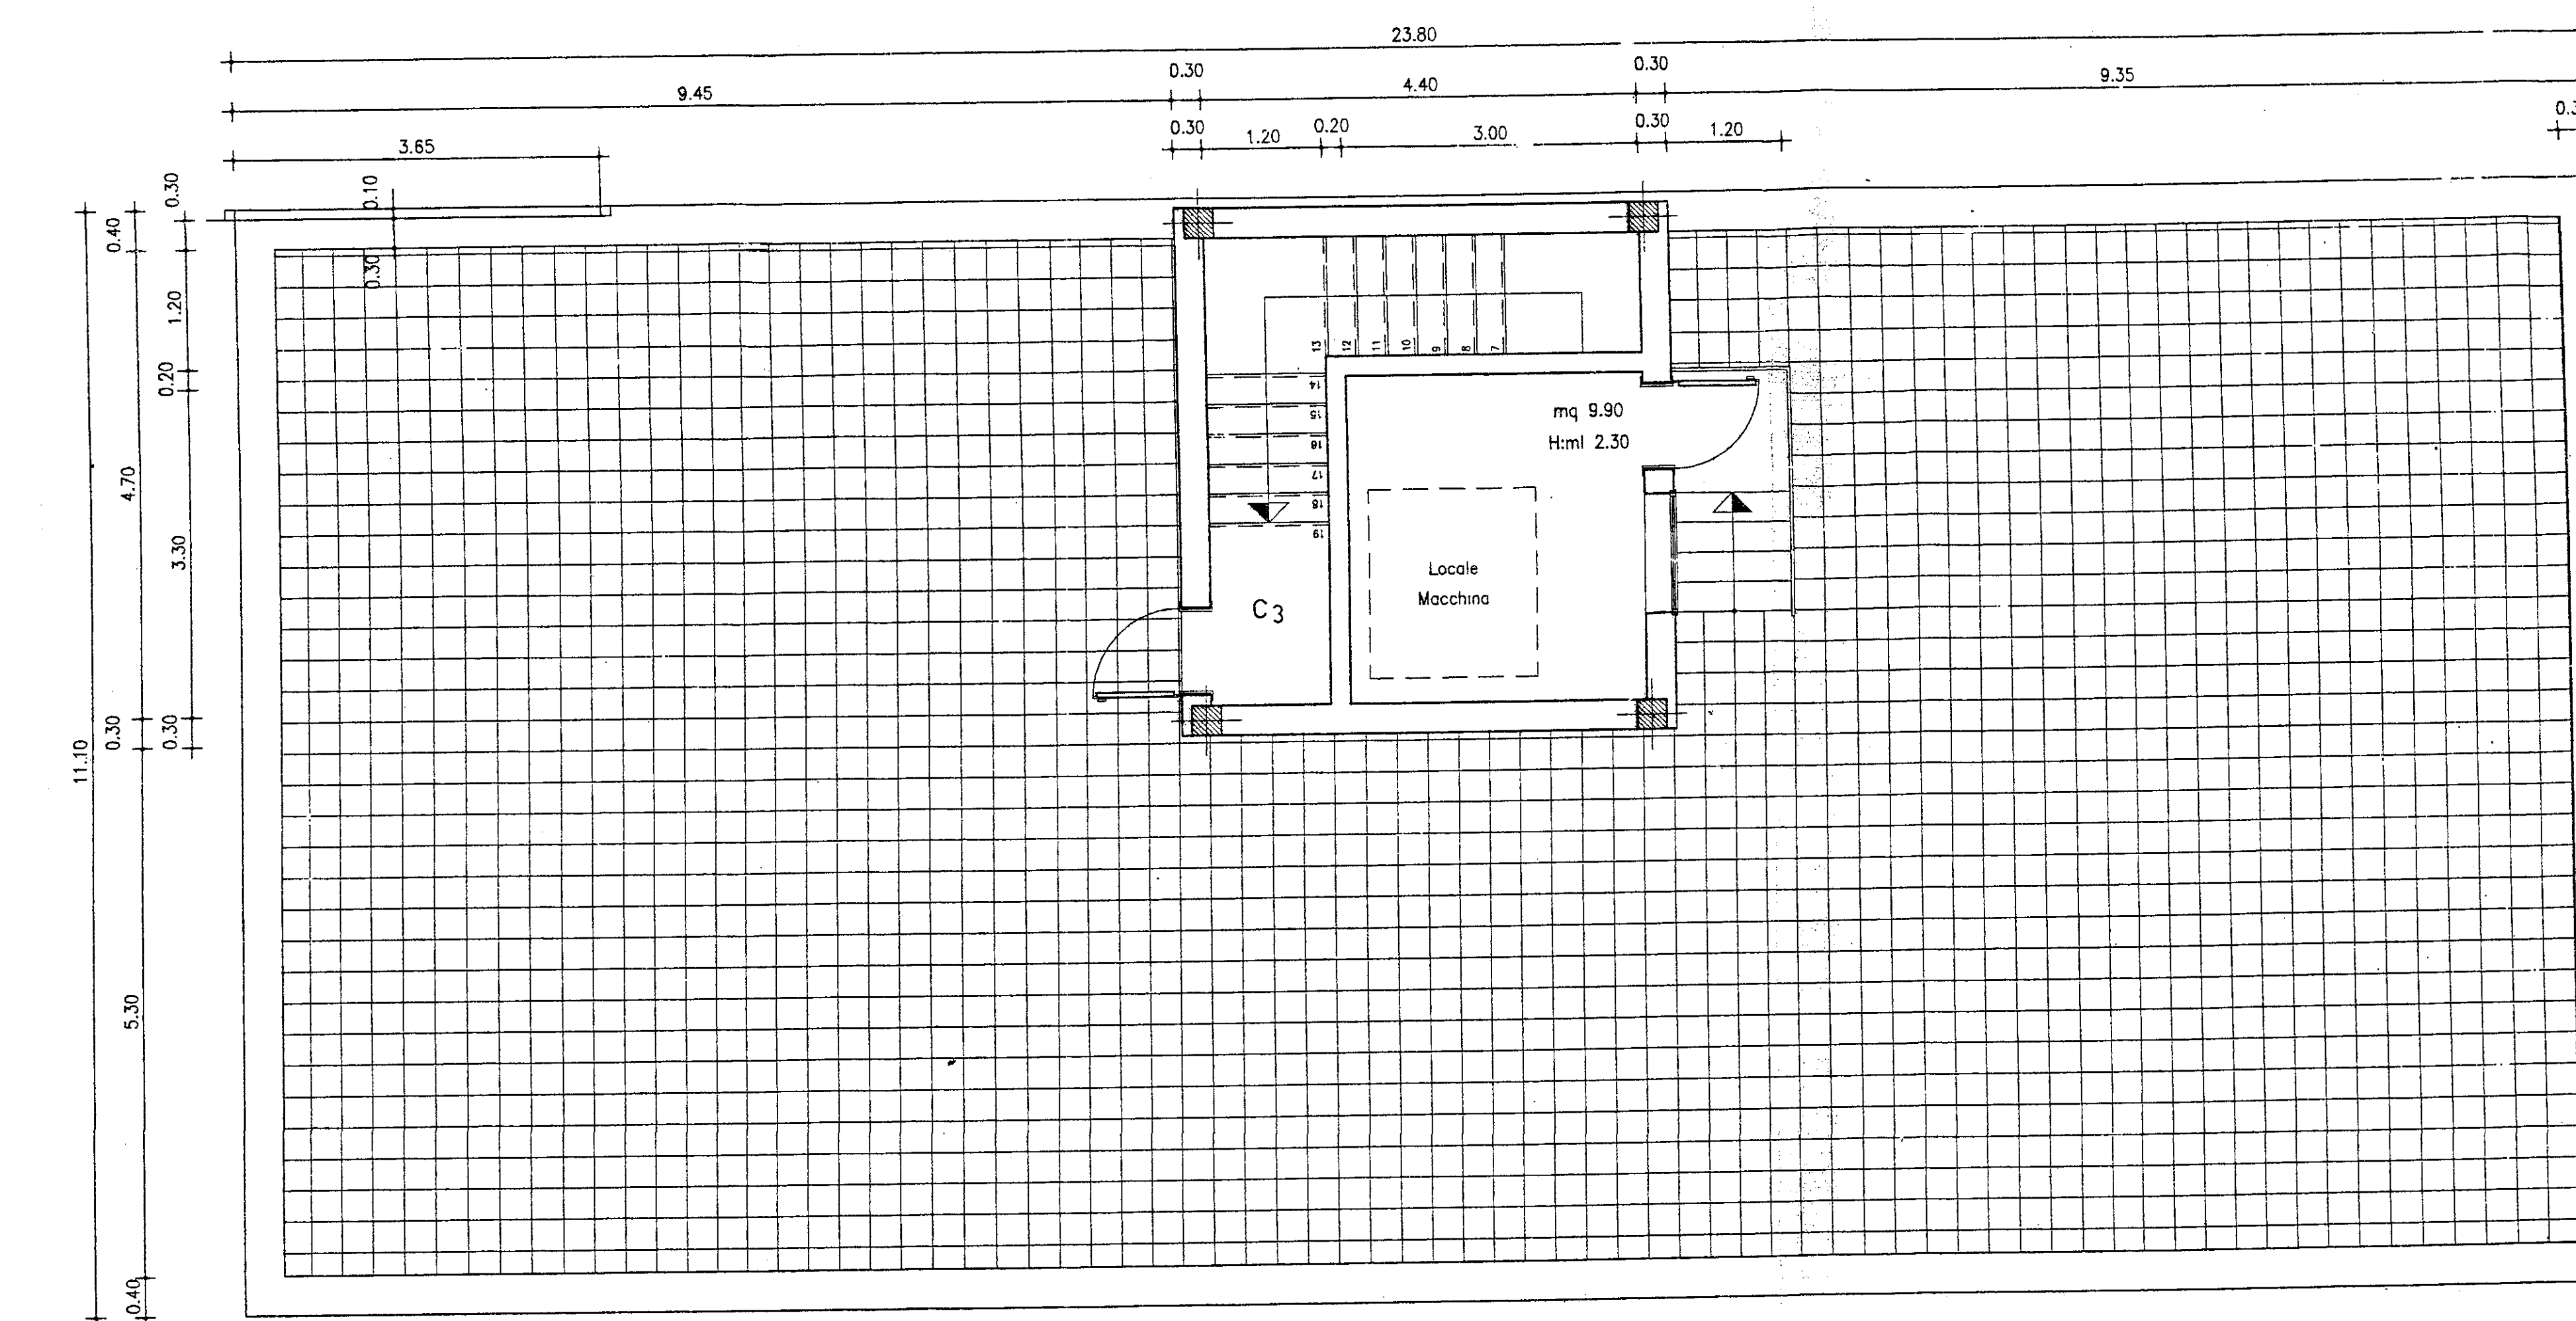

ISTITUTO AUTONOMO CASE POPOLARI
PER LA PROVINCIA DI BRINDISI

LEGGE 04/12/1993 - ART.11
PROGRAMMA D'INTERVENTO CODICE SR 74.16.001.0493.001.0

PROGETTO PER IL RECUPERO E LA RISTRUTTURAZIONE
DI ALLOGGI POPOLARI IN BRINDISI - LOTTO C3
QUARTIERE S. ELIA OVEST
PIANO DI ZONA 167 - COMPARTO "C"
VIA CADUTI DI VIA FANI, PIAZZA RAFFAELLO SANZIO

ALLOGGI N° 28 DA MQ. 89

progetto esecutivo

TAV. 6

PROGETTISTI:
DOTT.ING. GIUSEPPE DE ANTONIO
RESPONSABILE DEL PROCEDIMENTO:
DOTT.ING. GIUSEPPE DE ANTONIO
COORDINATORE SICUREZZA
IN FASE DI PROGETTAZIONE:
DOTT.ING. GIUSEPPE DE ANTONIO
COLLABORAZIONE TECNICA:
DOTT.ING. GIUSEPPE DE ANTONIO

DATA: LUGLIO 2007
SCALA: 1:500

IMPRESA EDILE
DOTT.ING. GIUSEPPE DE ANTONIO
LOTTO C3
PUBBLICAZIONE
PIANTE