

Comune di FRANCAVILLA FONTANA

Provincia di BRINDISI

CANTIERE N° 12191 (GESTIONE INA-(ASA)

Fabbricato Unico: Palazzina A

Località- Contrada Peschiera

Via da denominarsi - neciv.

(a Nord di Piazza Marconi)


RISCATTO

neciv. Int 5 Sup. virt. mq. 100.62
Int 6 " " 79.31

PIANTA PIANO SECONDO

STESSA DITTA

STESSA DITTA

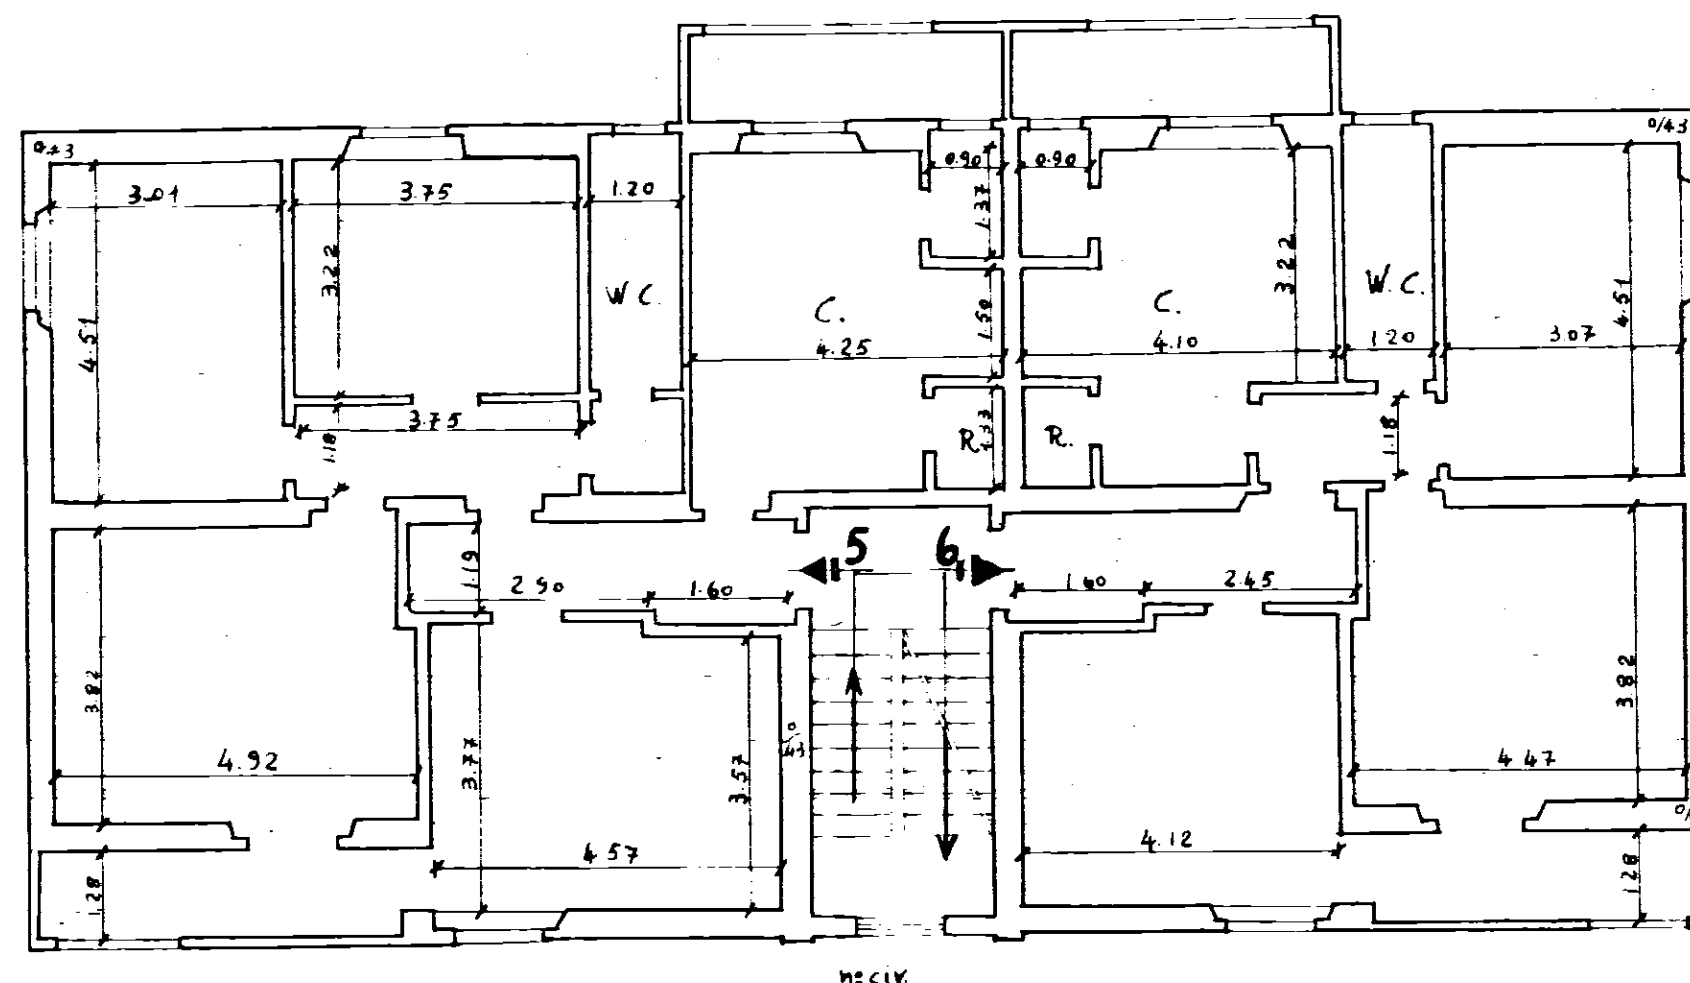

neciv.

STESSA DITTA

Scala 1:100

Data della compilazione MARZO 1960