


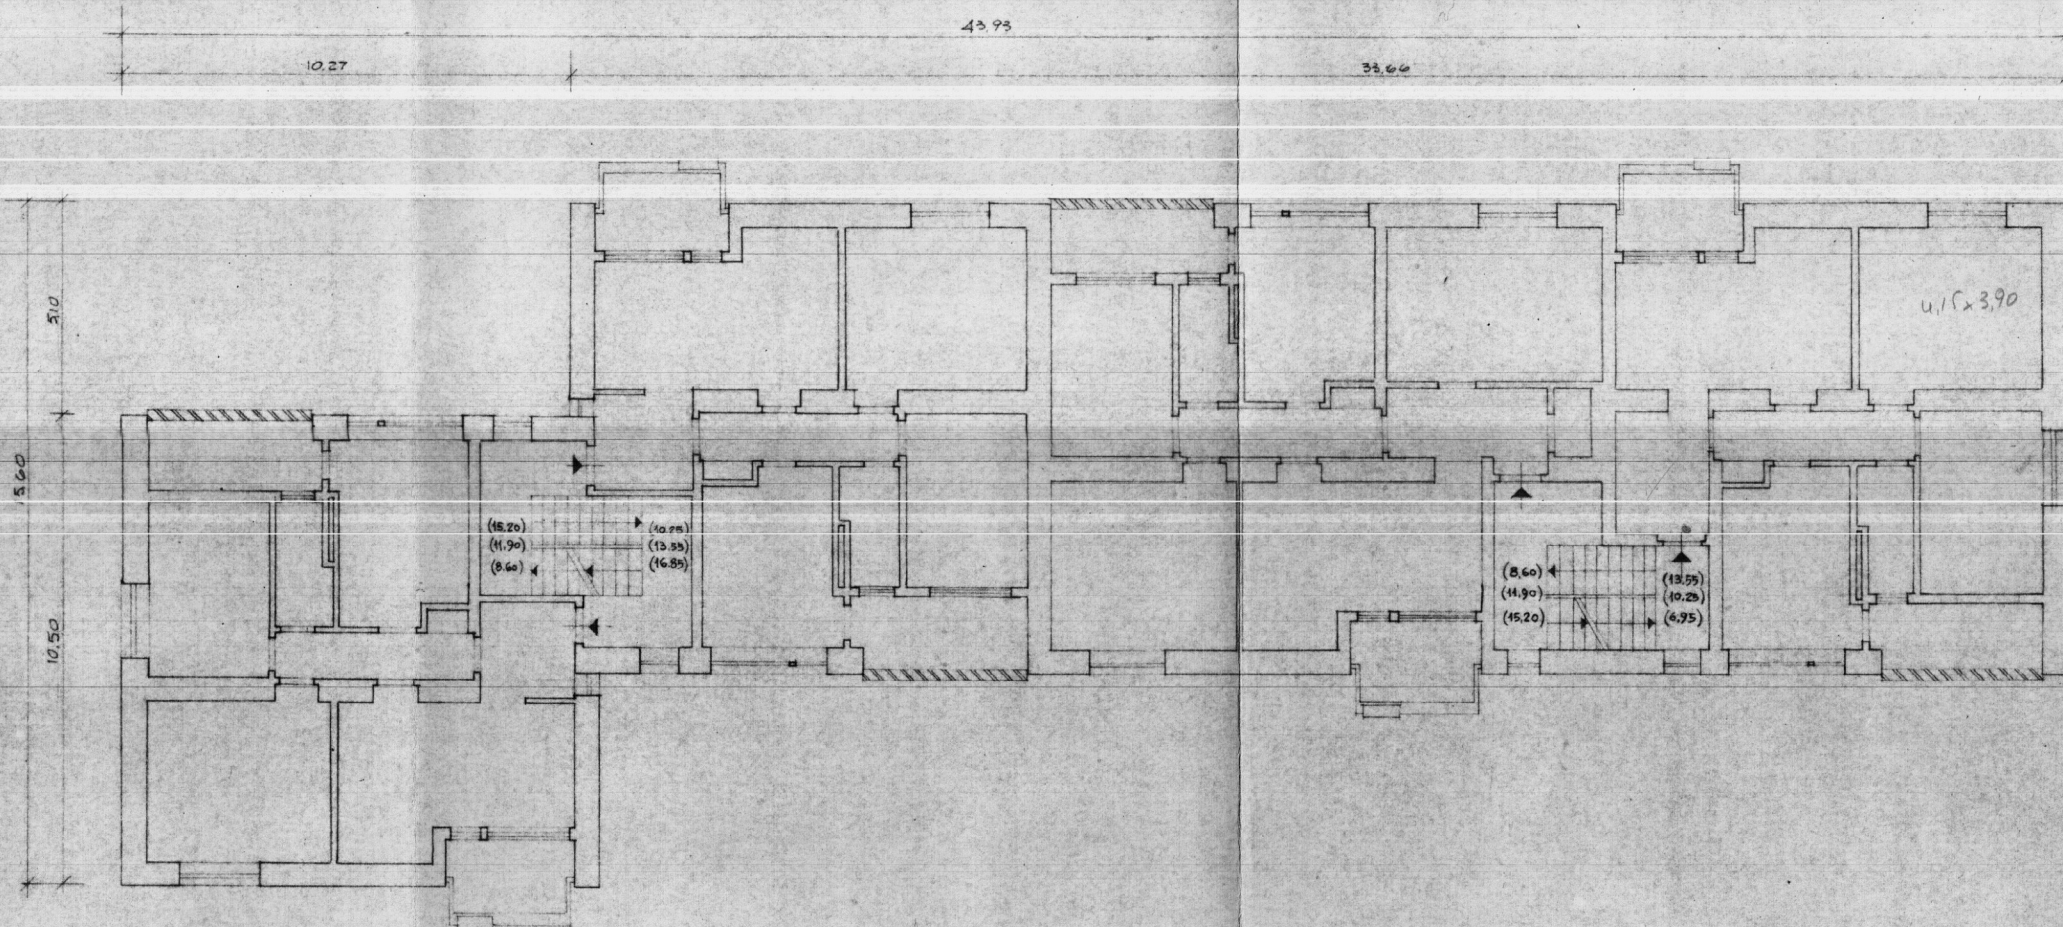

GESTIONE	GRUPPO ARCH. SPACCARELLI - A. BACCIN - BRUNO - DONI - C. BACCIN	
INA CASA	nucleo 2 <i>A. Spaccarelli</i> edificio G	DIS. N° 0540
2° SETTORIO		TAV. 2
CASE IN		SERIE 241
CEGLIE-MESSAPICO	N. 21-22-23-24	ROMA 18-4-1959
STAZIONE APP.		
I.A.C.P.	PIANTA PIANO TIPO	SCALE 1:100
BRINDISI		