

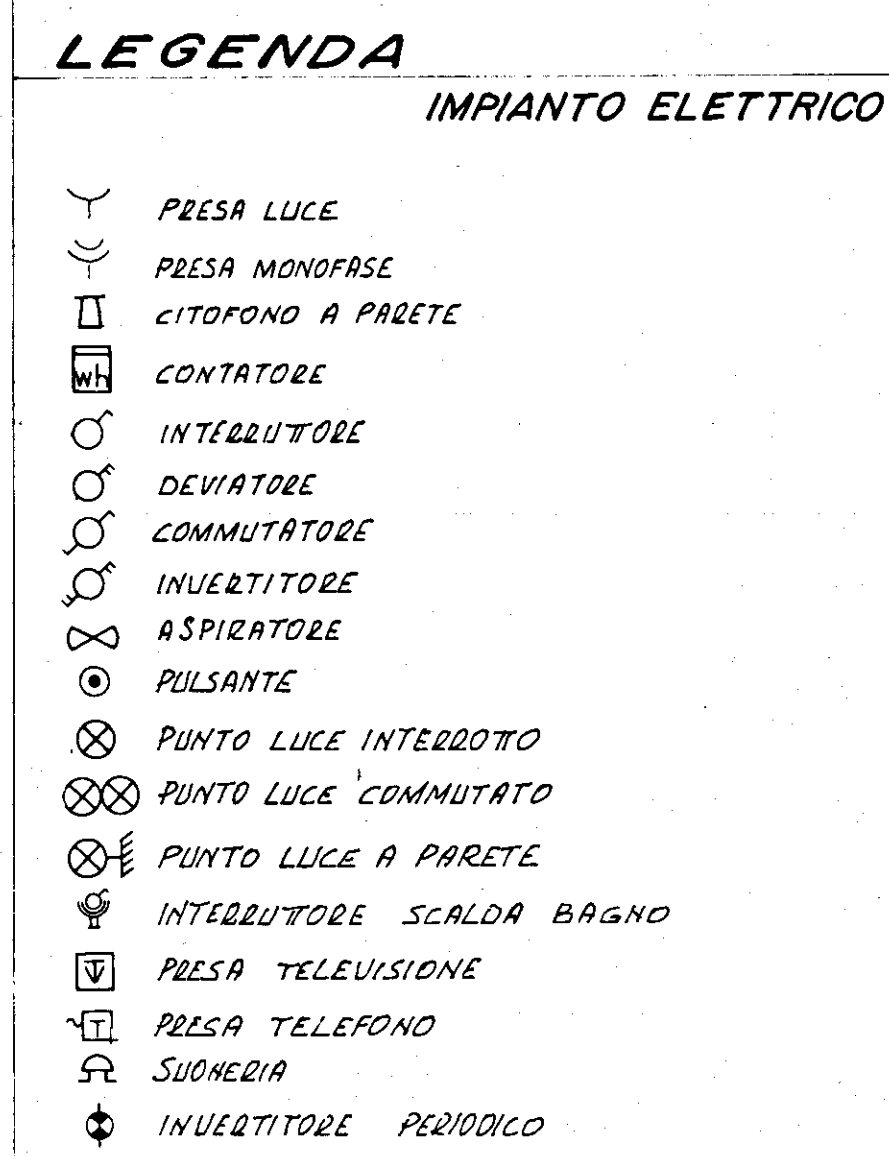


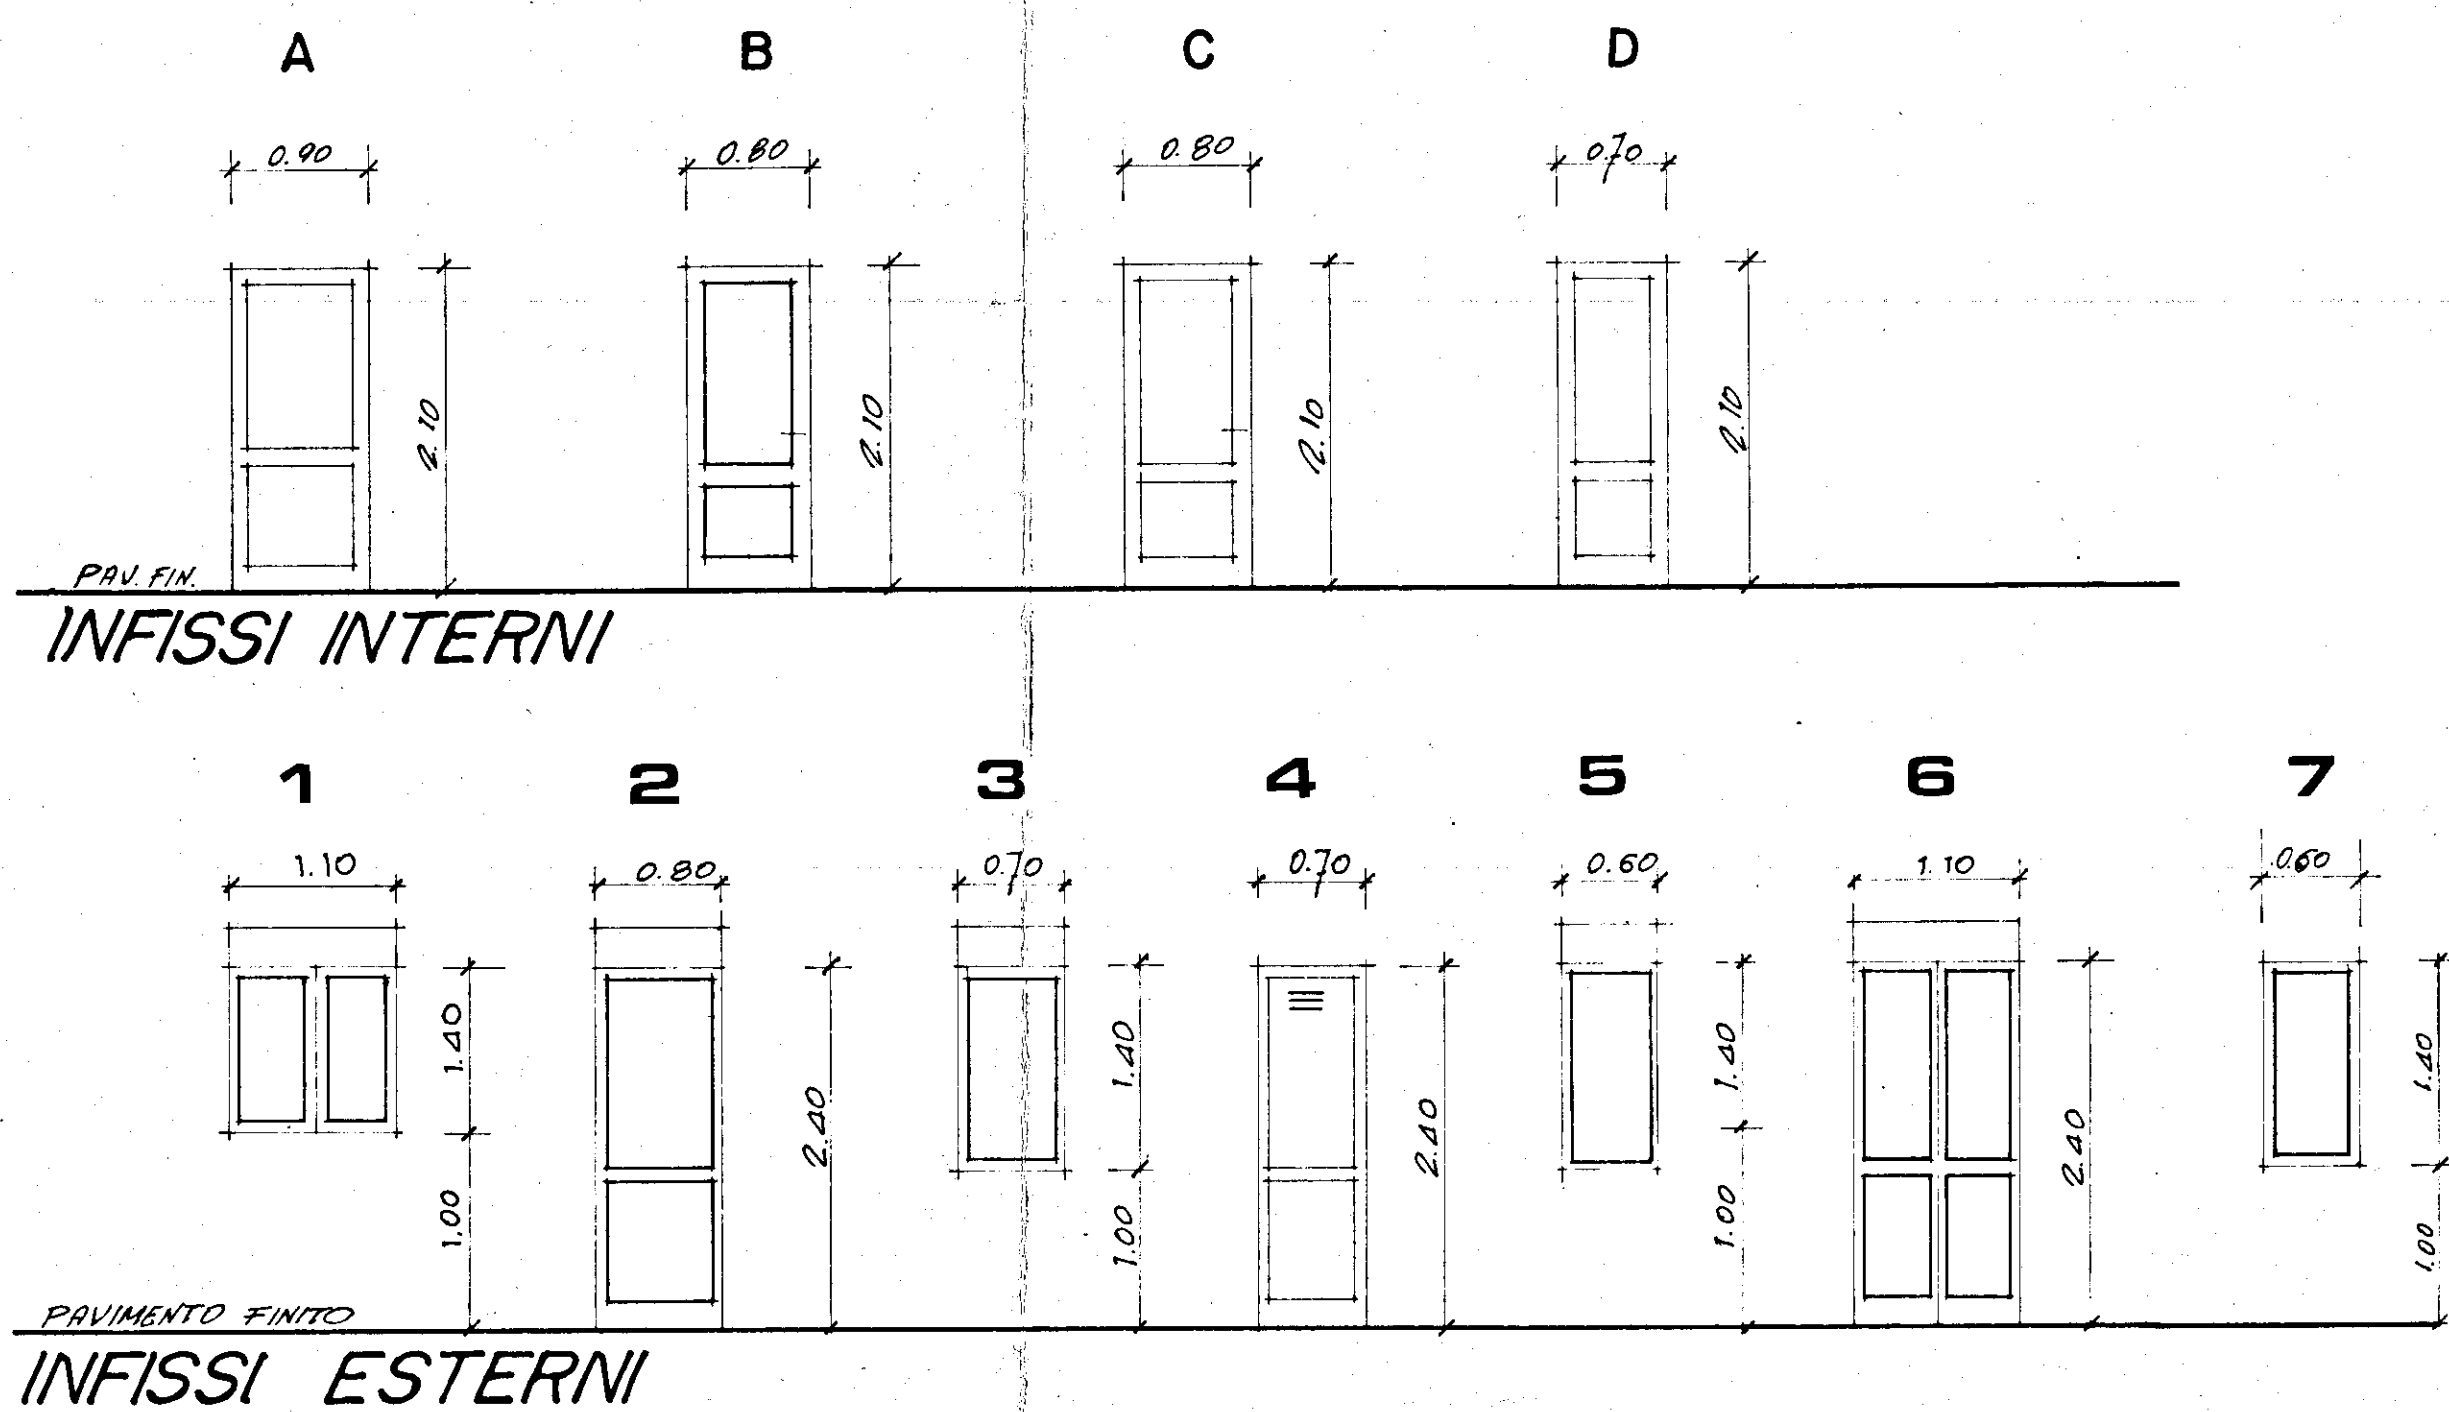

- CALCOLO DELLE SUPERFICI UTILI -

LETO M.	4.20 x 3.60	=	mq. 15.12
LETO 1	3.10 x 3.90	=	12.09
LETO 2	3.00 x 3.90	=	11.70
SOGG. PRANZO	6.60 x 3.90 +		27.78
	1.80 x 2.60		
CUCINA	3.90 x 2.60	=	10.14
BAGNO	2.50 x 1.90 +		
	1.80 x 1.70	=	6.31
W.C.	2.50 x 1.10 +		
	1.20 x 1.50	=	4.55
RIPARTIZIONE	1.60 x 1.10	=	1.76
CORRIDOIO	4.60 x 1.10	=	5.06
ARM. A MUR	1.50 x 0.50	=	0.75
INCID. PULSTI	0.20 x 0.20 +		
	0.20 x 0.20	=	-0.08
TOTALE			95.18 mq.

RIF. PROSP. (D)

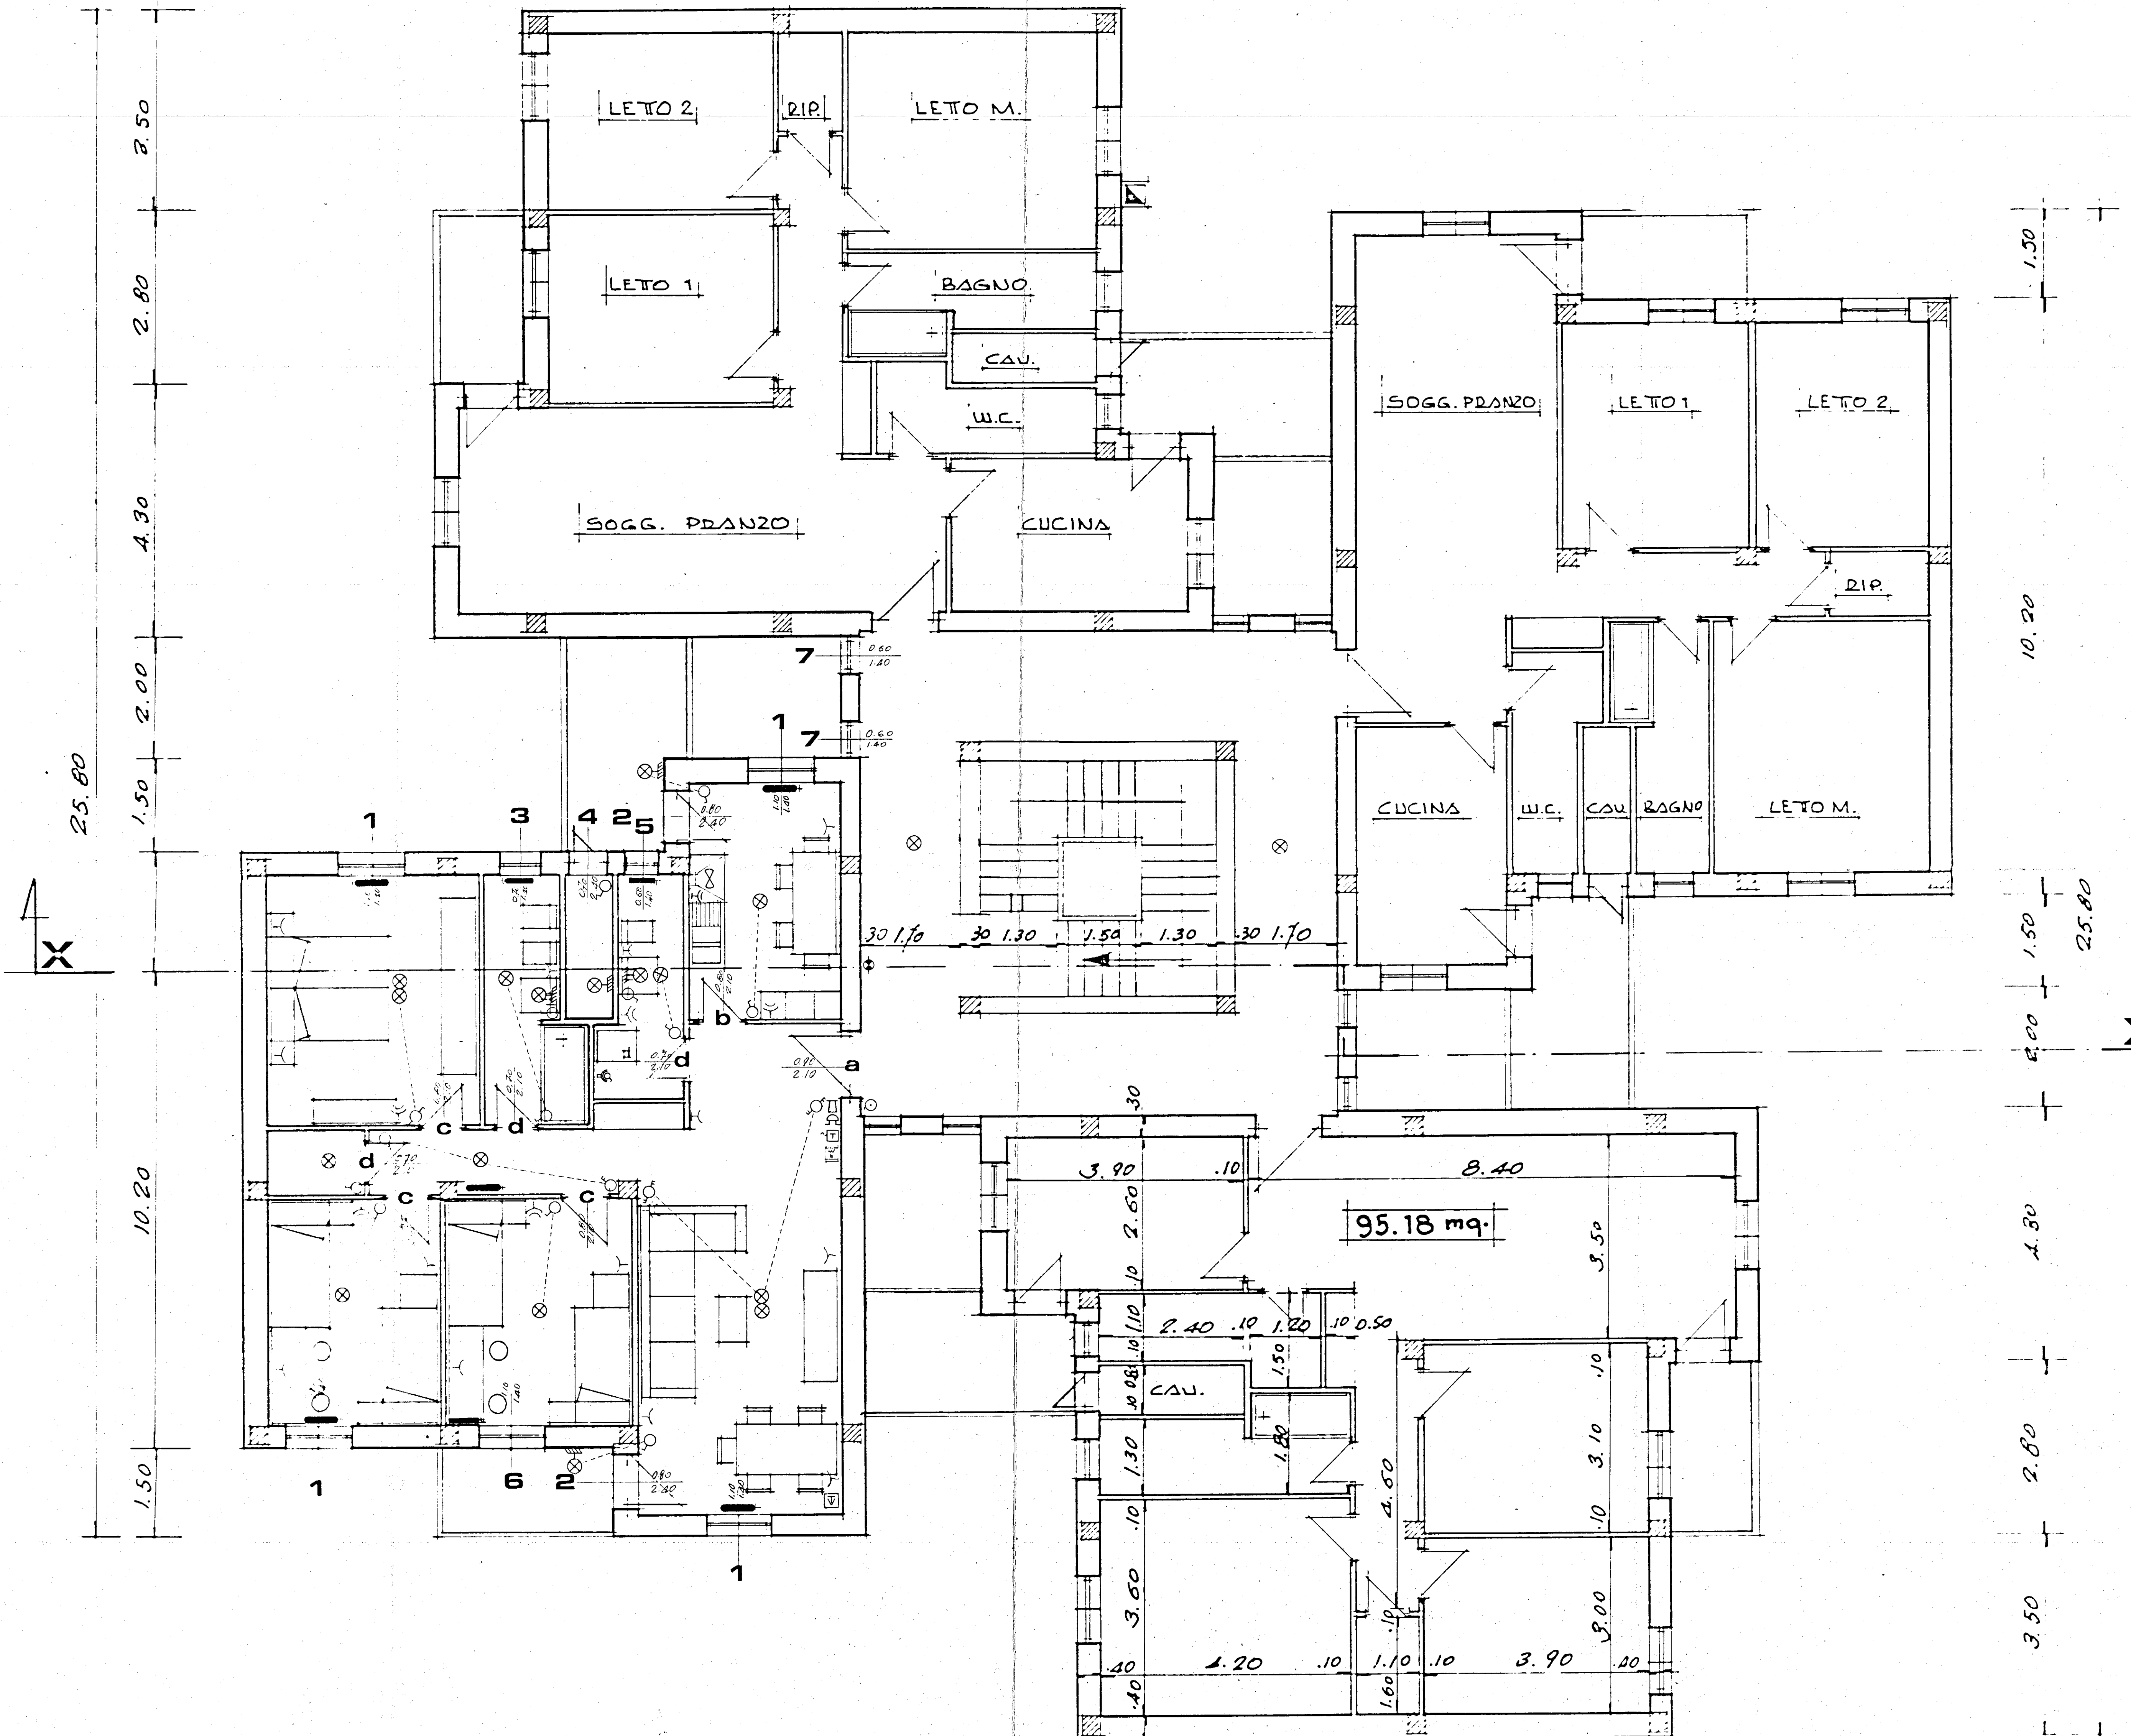

RIF. PROSP. (B)

istituto autonomo case popolari
 — brindisi —

legge 8-8-1976 n. 457 IV° biennio 1984/85
 programma intervento n. 007.105.1
 codice 4.18.74.007.01

Progetto per la costruzione di alloggi popolari in **FASANO**

lotto 33 comparto piano di zona 157

alloggi n. 13 da mq. 95

PIANTA PIANO TIPO

2A

ufficio progettazione
 L. A. M. P.
 Brindisi

scala 1:50