

ISTITUTO AUTONOMO CASE POPOLARI
PER LA PROVINCIA DI BRINDISI

FINANZIAMENTO :
DELIBERA GIUNTA REGIONALE
N. 925 DEL 22.06.2004

LAVORI DI MANUTENZIONE STRAORDINARIA E RISANAMENTO
ALLOGGI DI E. R. P. IN BRINDISI
S. ELIA - LOTTI C/3150 / 3151
PIAZZA MORANDI - PIAZZA CARENA

PROGETTO ESECUTIVO

DATA : Novembre 2006

SCALA : 1: 100

ARCHIVIO :

TAV.6a/1

PROGETTISTA :
DOTT. ING. Mario QUARTA

RESPONSABILE DEL PROCEDIMENTO :
DOTT. ING. Giuseppe DE ANGELIS

COORDINATORE SICUREZZA
IN FASE DI PROGETTAZIONE:

GEOM. Vittorio SERINELLI


COLLABORAZIONE TECNICA:

GEOM. Maurizio SPAGNOLO

GEOM. Antonio NAPOLITANO

PIAZZA F.CARENA CIV. 2, 4

PIANTA PIANO TIPO

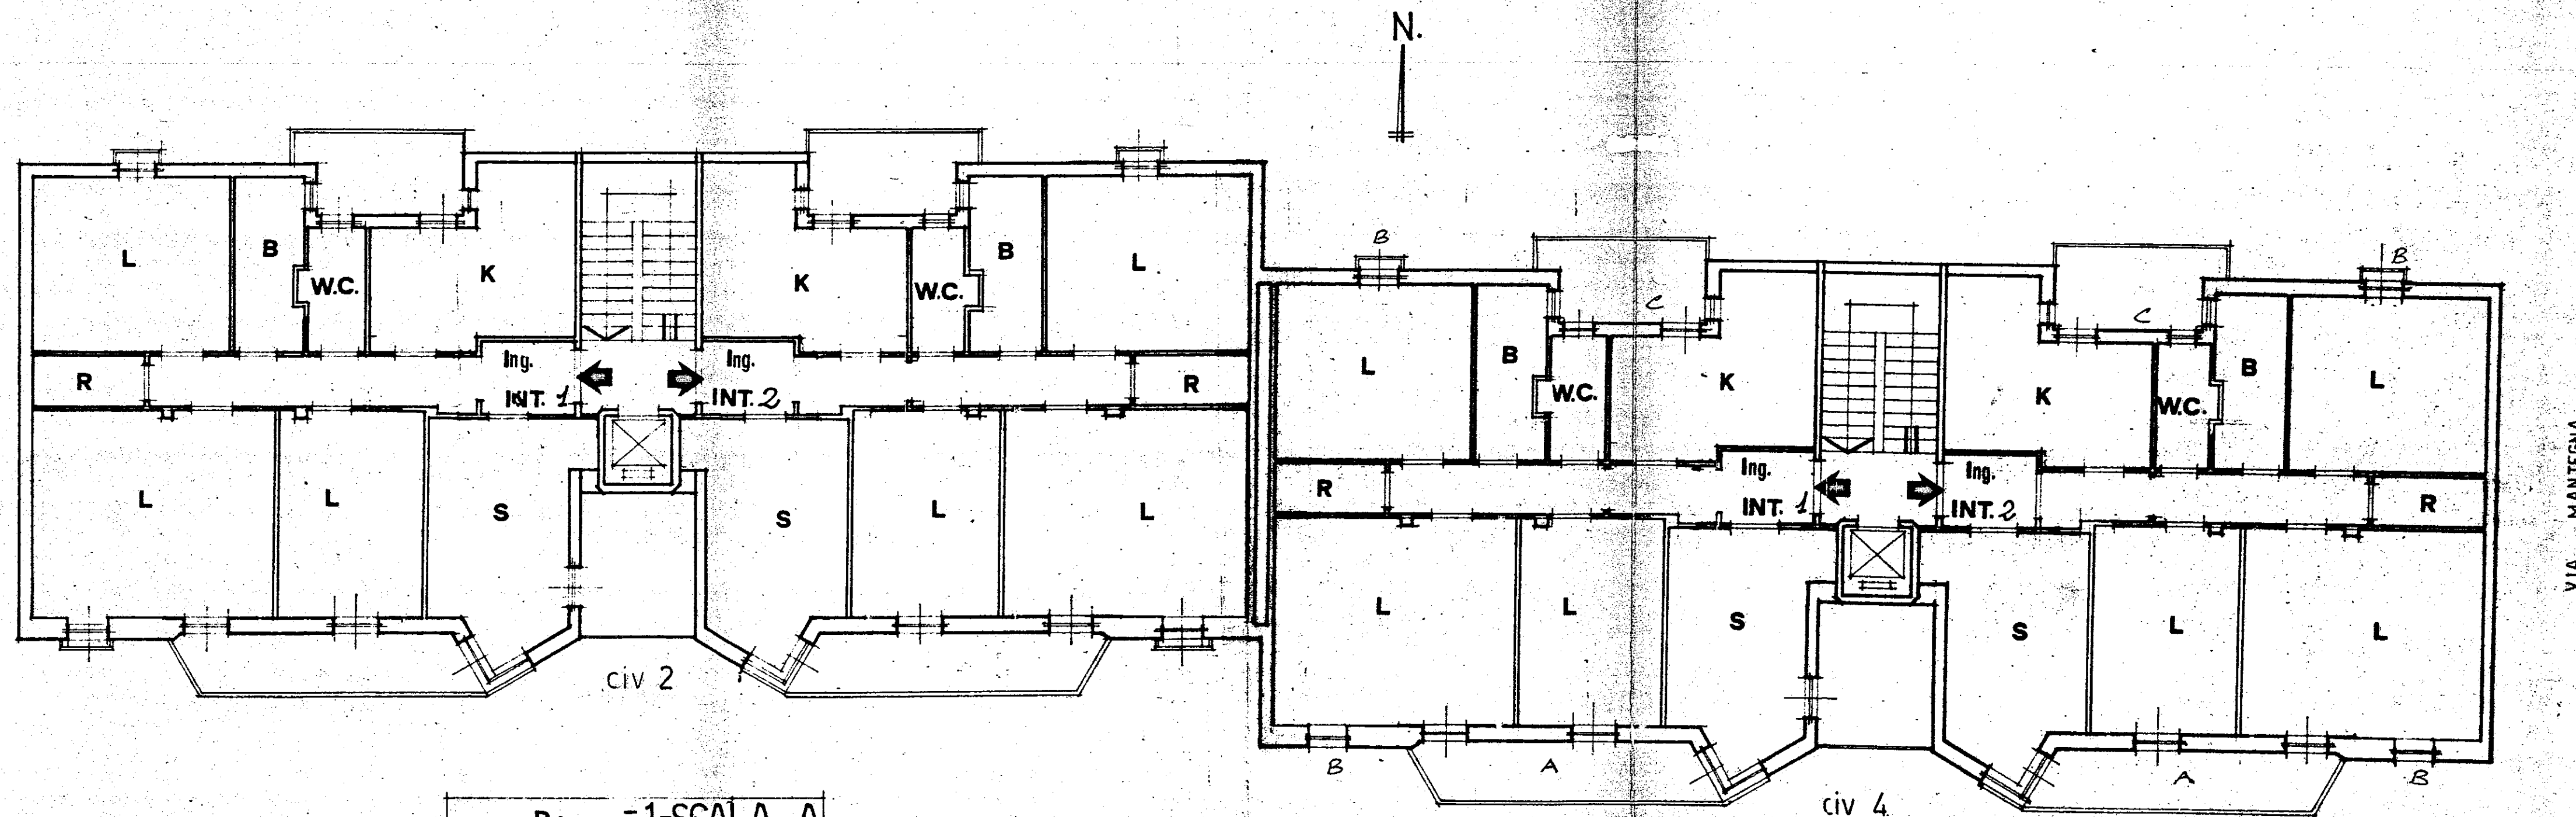

PALAZZ.1-SCALA A

INT. 1	
INT. 2	

VIA CARENA

PALAZZ.2-SCALA B

INT. 1	
INT. 2	