


CASE POPOLARI IN BRINDISI - 19° LOTTO - PAL. D

Scala 1:100

TRAMEZZI : h = 3.10 / 30 f.
" : " = 3.00 / 40 f.

PIANTA PIANO TERZO e
QUARTO -

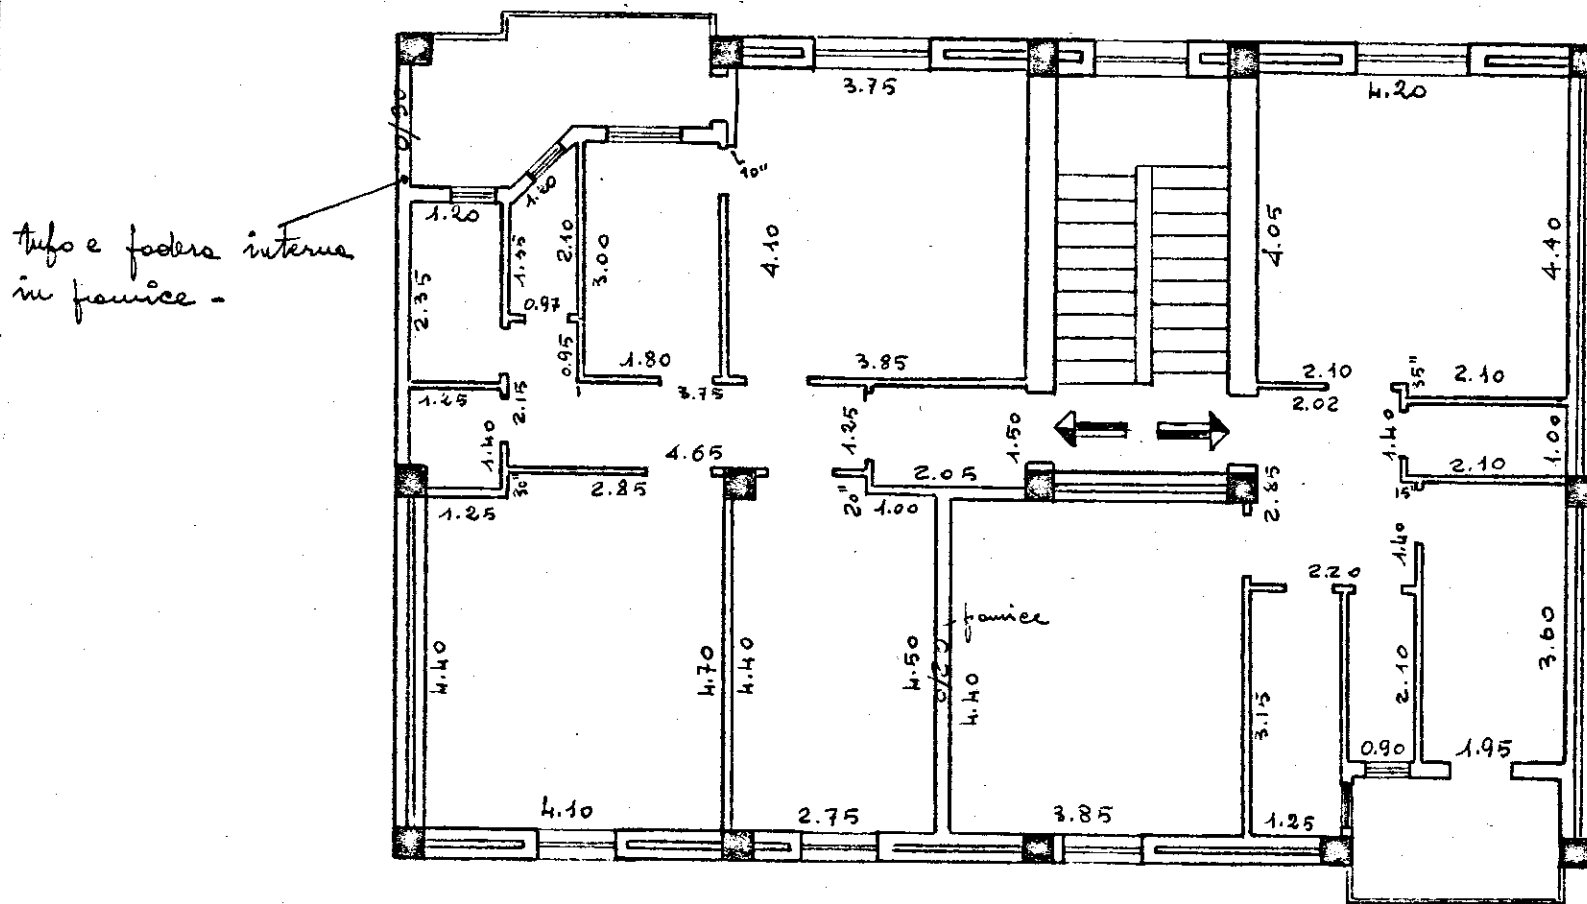

trubo e fodere interna
in fionice -