


ISTITUTO AUTONOMO CASE POPOLARI BRINDISI

CASE PER SENZA TETTO IN BRINDISI
AL. A

UBICAZIONE


SCALA 1:1000

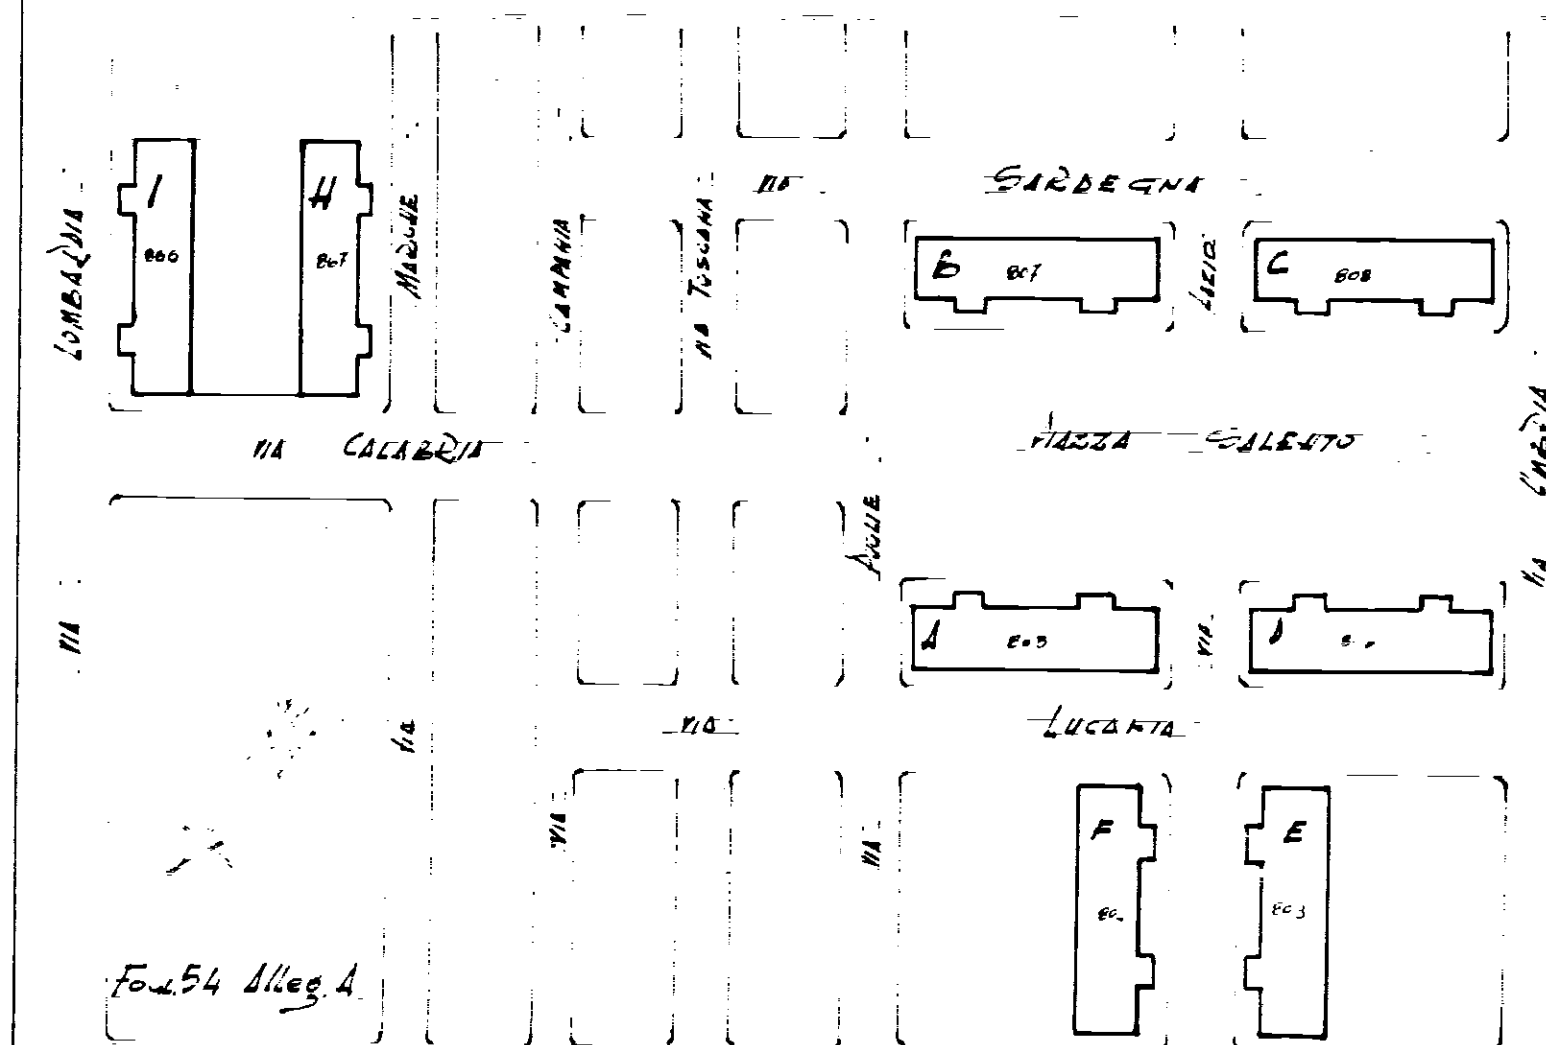

PIANTA PIANO SECONDO

PIAZZA SALENTO

VIA AUGELI

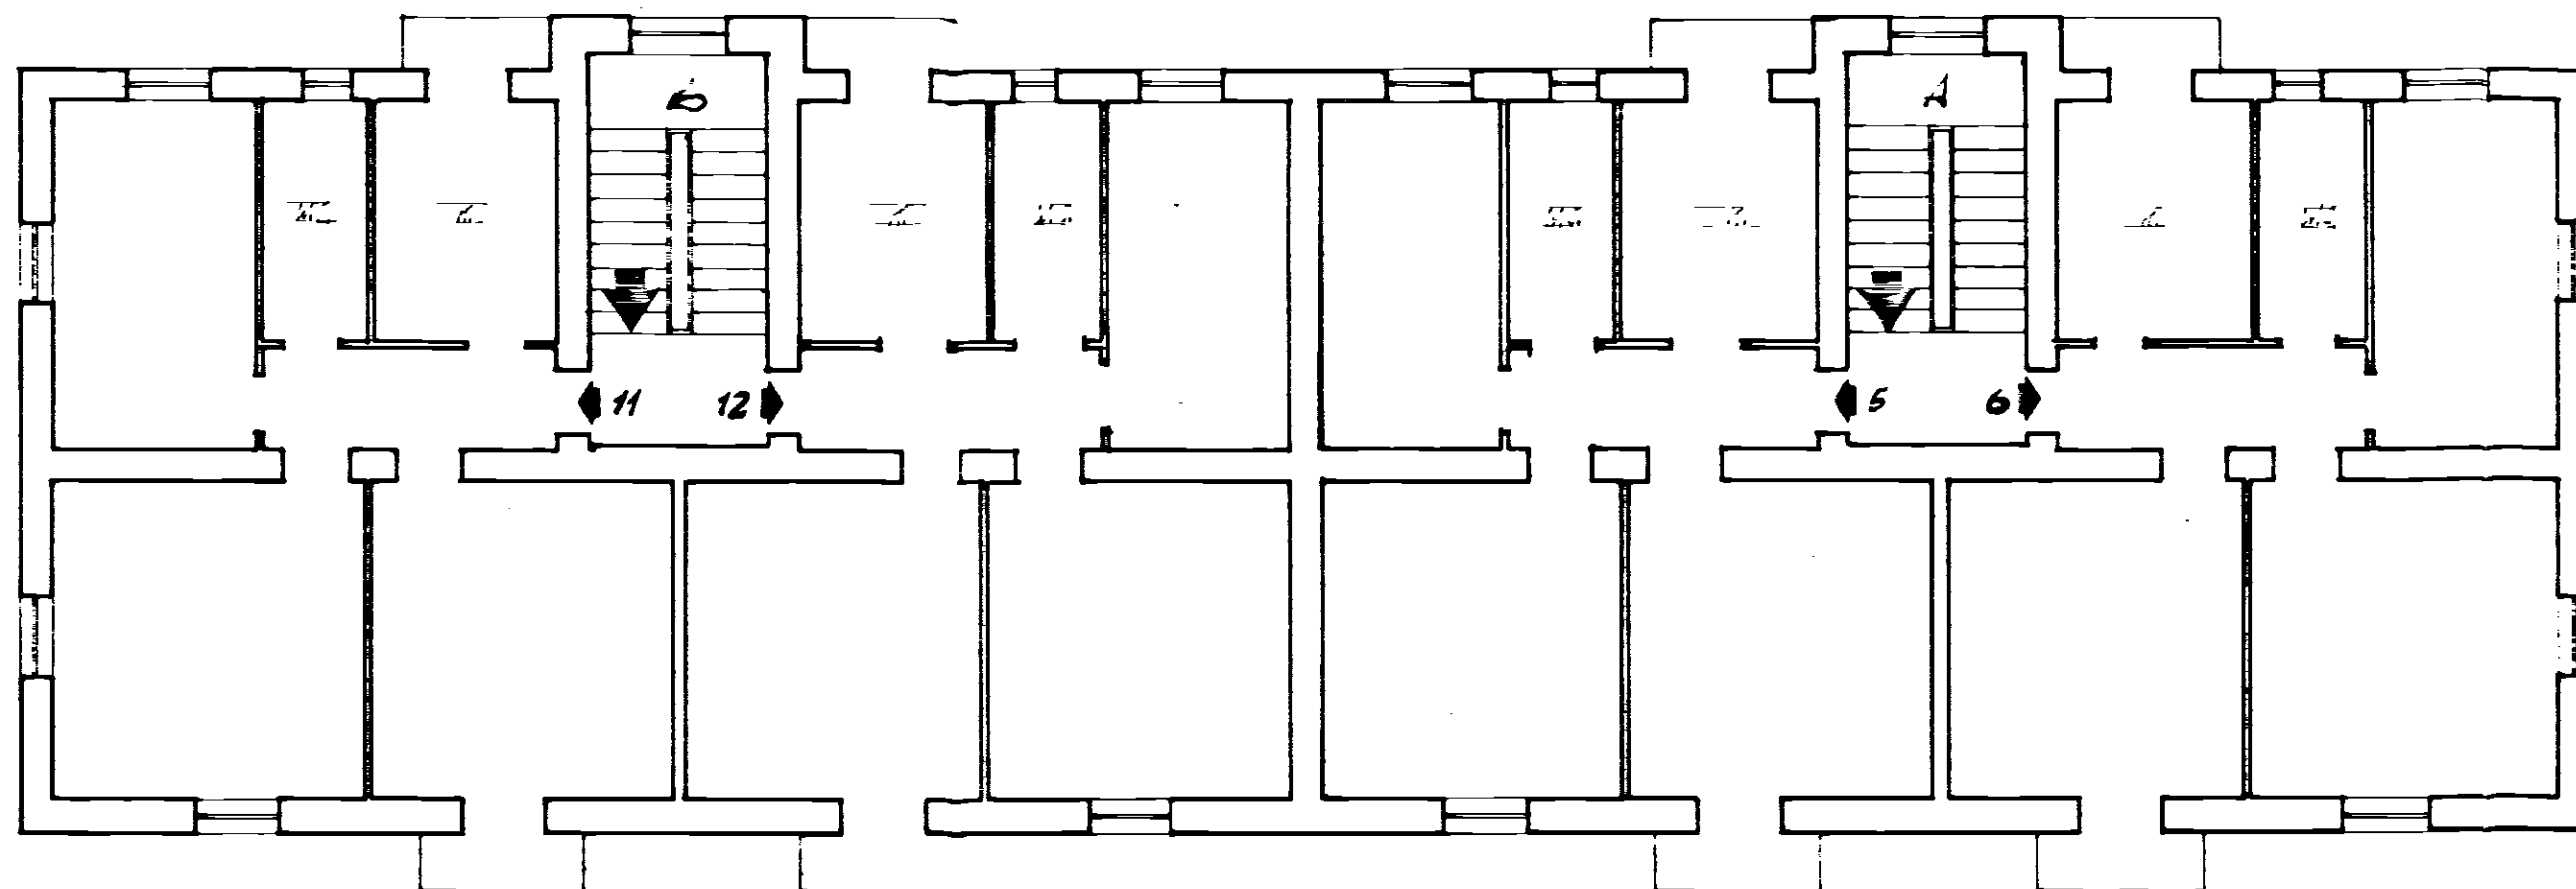

VIA LUCANIA

VIA LUCANIA

Allegato

Allegato alla scala
PIAZZA SALENTO n. 1

SCALA 1:100