


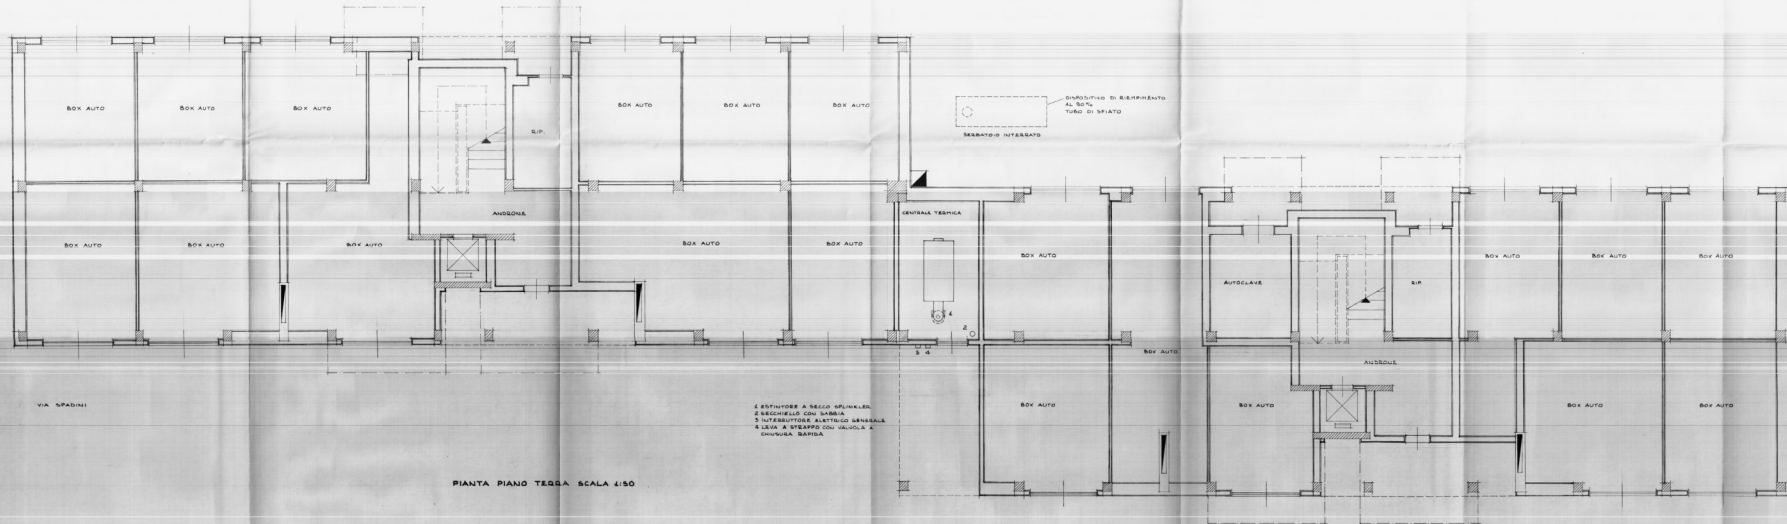

PIANTA PIANO TERRA SCALA 1:50

	STUDIO PROFESSIONALE DI IMPIANTI TECNOLOGICI	
	Via Corina n° 1	BRINDISI
Ing.	Impianto	
ARMANDO	FABBRICATO IN VIA SPADINI	BRINDISI
INTIGLIETTA	Objetto	
	LOCALE CALDAIA A INSTALLAZIONE SERBATOIO PER OTTAHREGARE ALLA LEGGE N° 519 DEL 4-12-1968	Data
		FEDERICO
		Tavola
Tel. 20937 - 471968	Il proprietario L.A.C.P. DI BRINDISI	