

istituto autonomo case popolari

— brindisi —

legge n. 17 del 28.12.1962 n. 457 2° biennio 1962-63 COMPLET
programma intervento n. 008/101-1
codice 3/67400000

14

progetto per la costruzione di alloggi
popolari in FRANCAVILLA Fina
lotto comparto 8 piano di zona 117

ufficio
progettazione
I. N. C. S.
brindisi


varianti AL PROGETTO APPROVATO DALLA C.C.C. N. 10.5.1961
alloggi n. 60 da mq. 81

scala 1:1000

PIANTA PIANO TIPO

31.01.1974

IL COORDINATORE
DEI SERVIZI NUOVE COSTRUZIONI
(Dott. Arch. Guido D'AMATO)

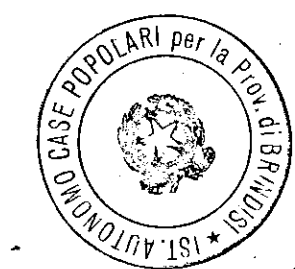


IL PRESIDENTE
(M. S. N. N. N.)

M. S. N. N. N.

1/2
LA COPERTURA SOTTO AL PIANO TIPO

1/2
LA COPERTURA SOTTO AL PIANO TIPO

CALCOLO SUPERFICIE			
SPECIMEN PRANZO	3,50 x 4,50	15,75	m ²
CUCINA	2,50 x 3,50	8,75	m ²
BAGNO	1,50 x 2,50	3,75	m ²
W.C.	1,30 x 1,50	1,95	m ²
LETTO 1	2,50 x 2,50	6,25	m ²
ARMADIO	1,50 x 1,50	2,25	m ²
CORRIDOIO	4,50 x 1,10	4,95	m ²
LETTO 2	2,50 x 2,50	6,25	m ²
LETTO 3	2,50 x 2,50	6,25	m ²
TOTALE 61,00 m ²			

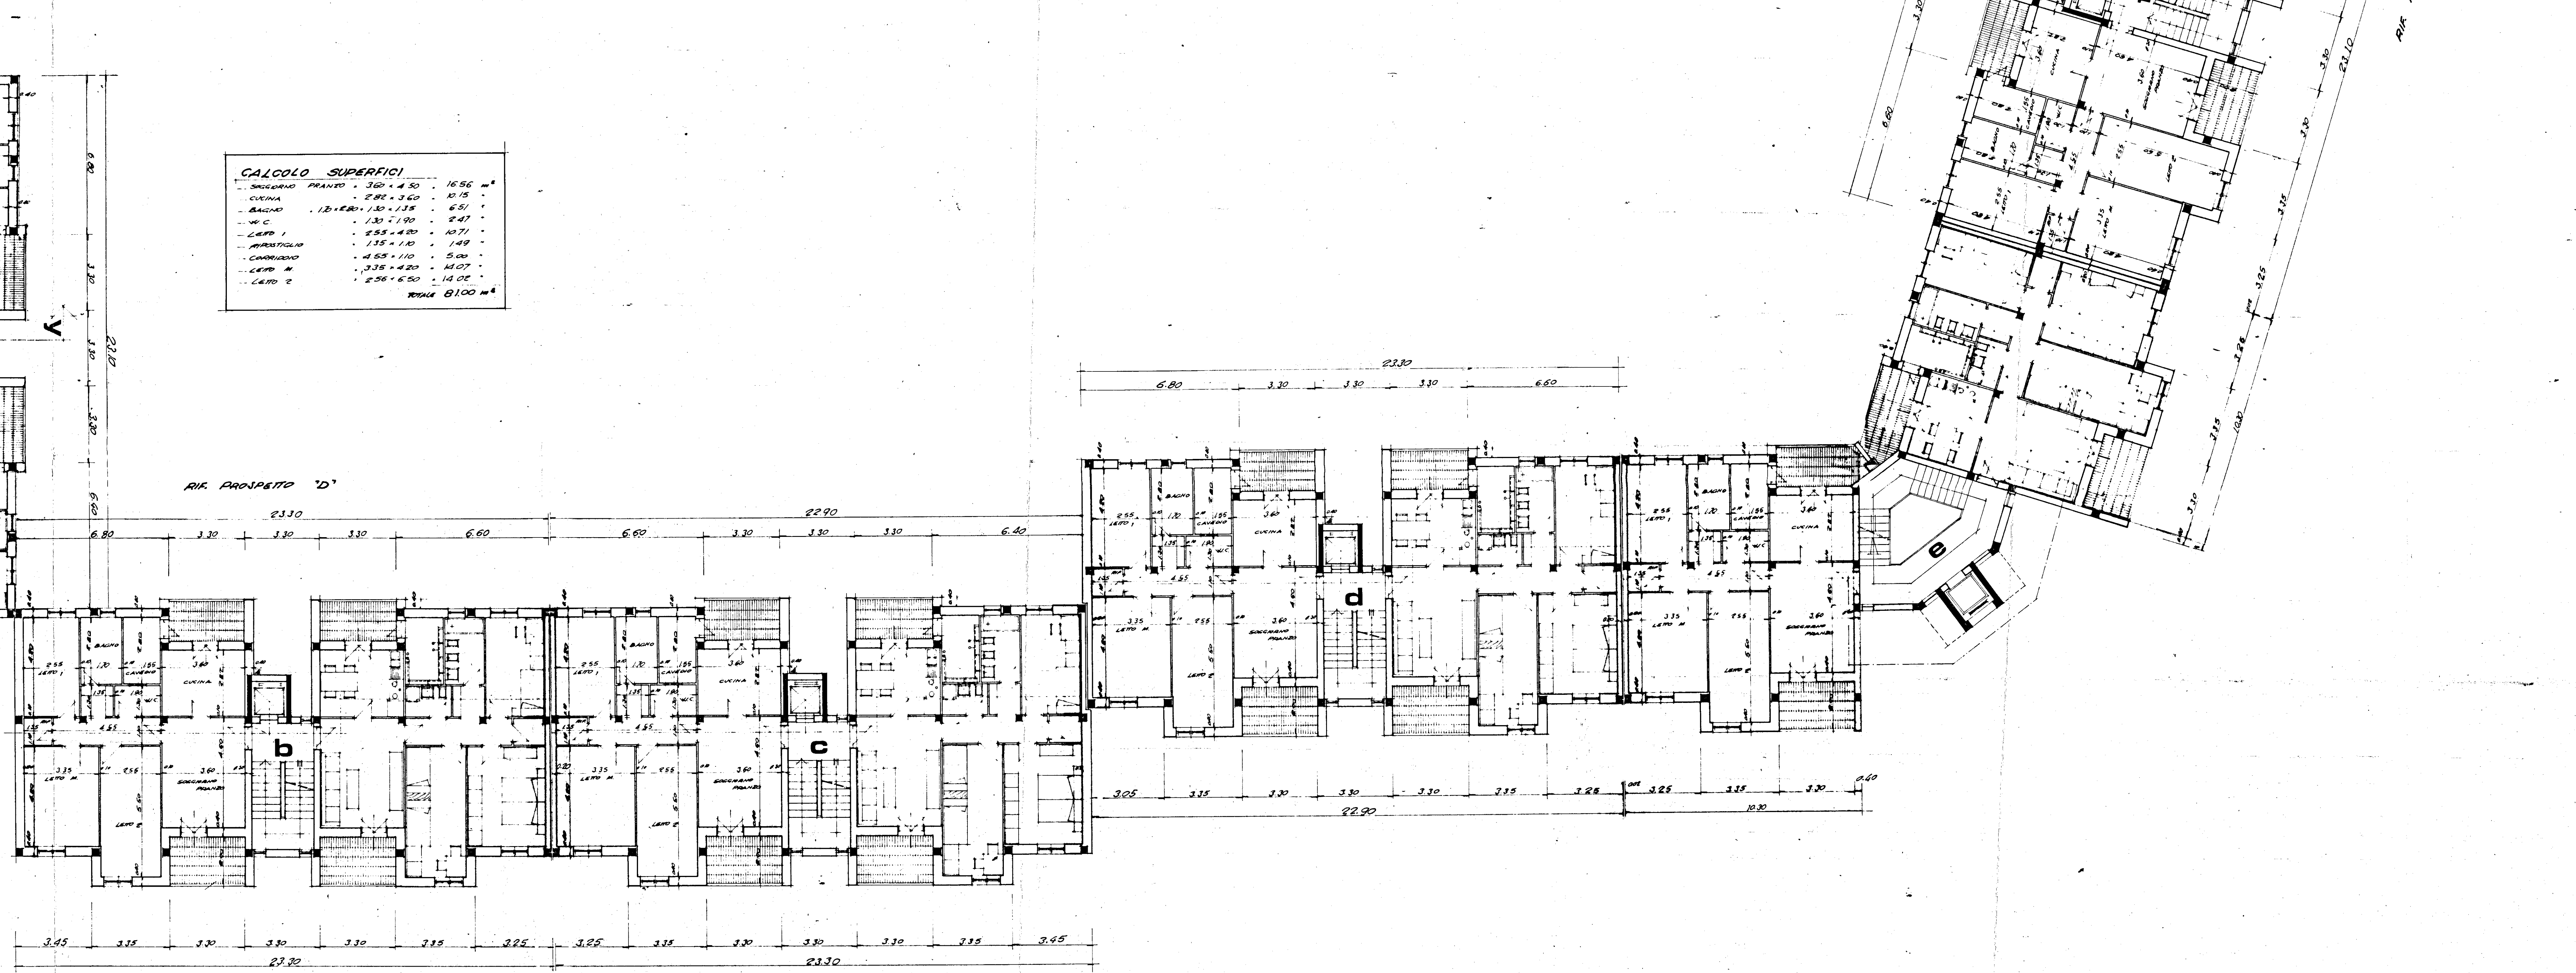

RIK PROSPETTO 'A'

RIK PROSPETTO 'D'

RIK PROSPETTO 'C'

RIK PROSPETTO 'B'