


RIF. PROSPETTO ①

LARGO PACINOTTI

RIF. PROSPETTO ②

VIA EVANGELISTA TORRICELLI

RIF. PROSPETTO ③

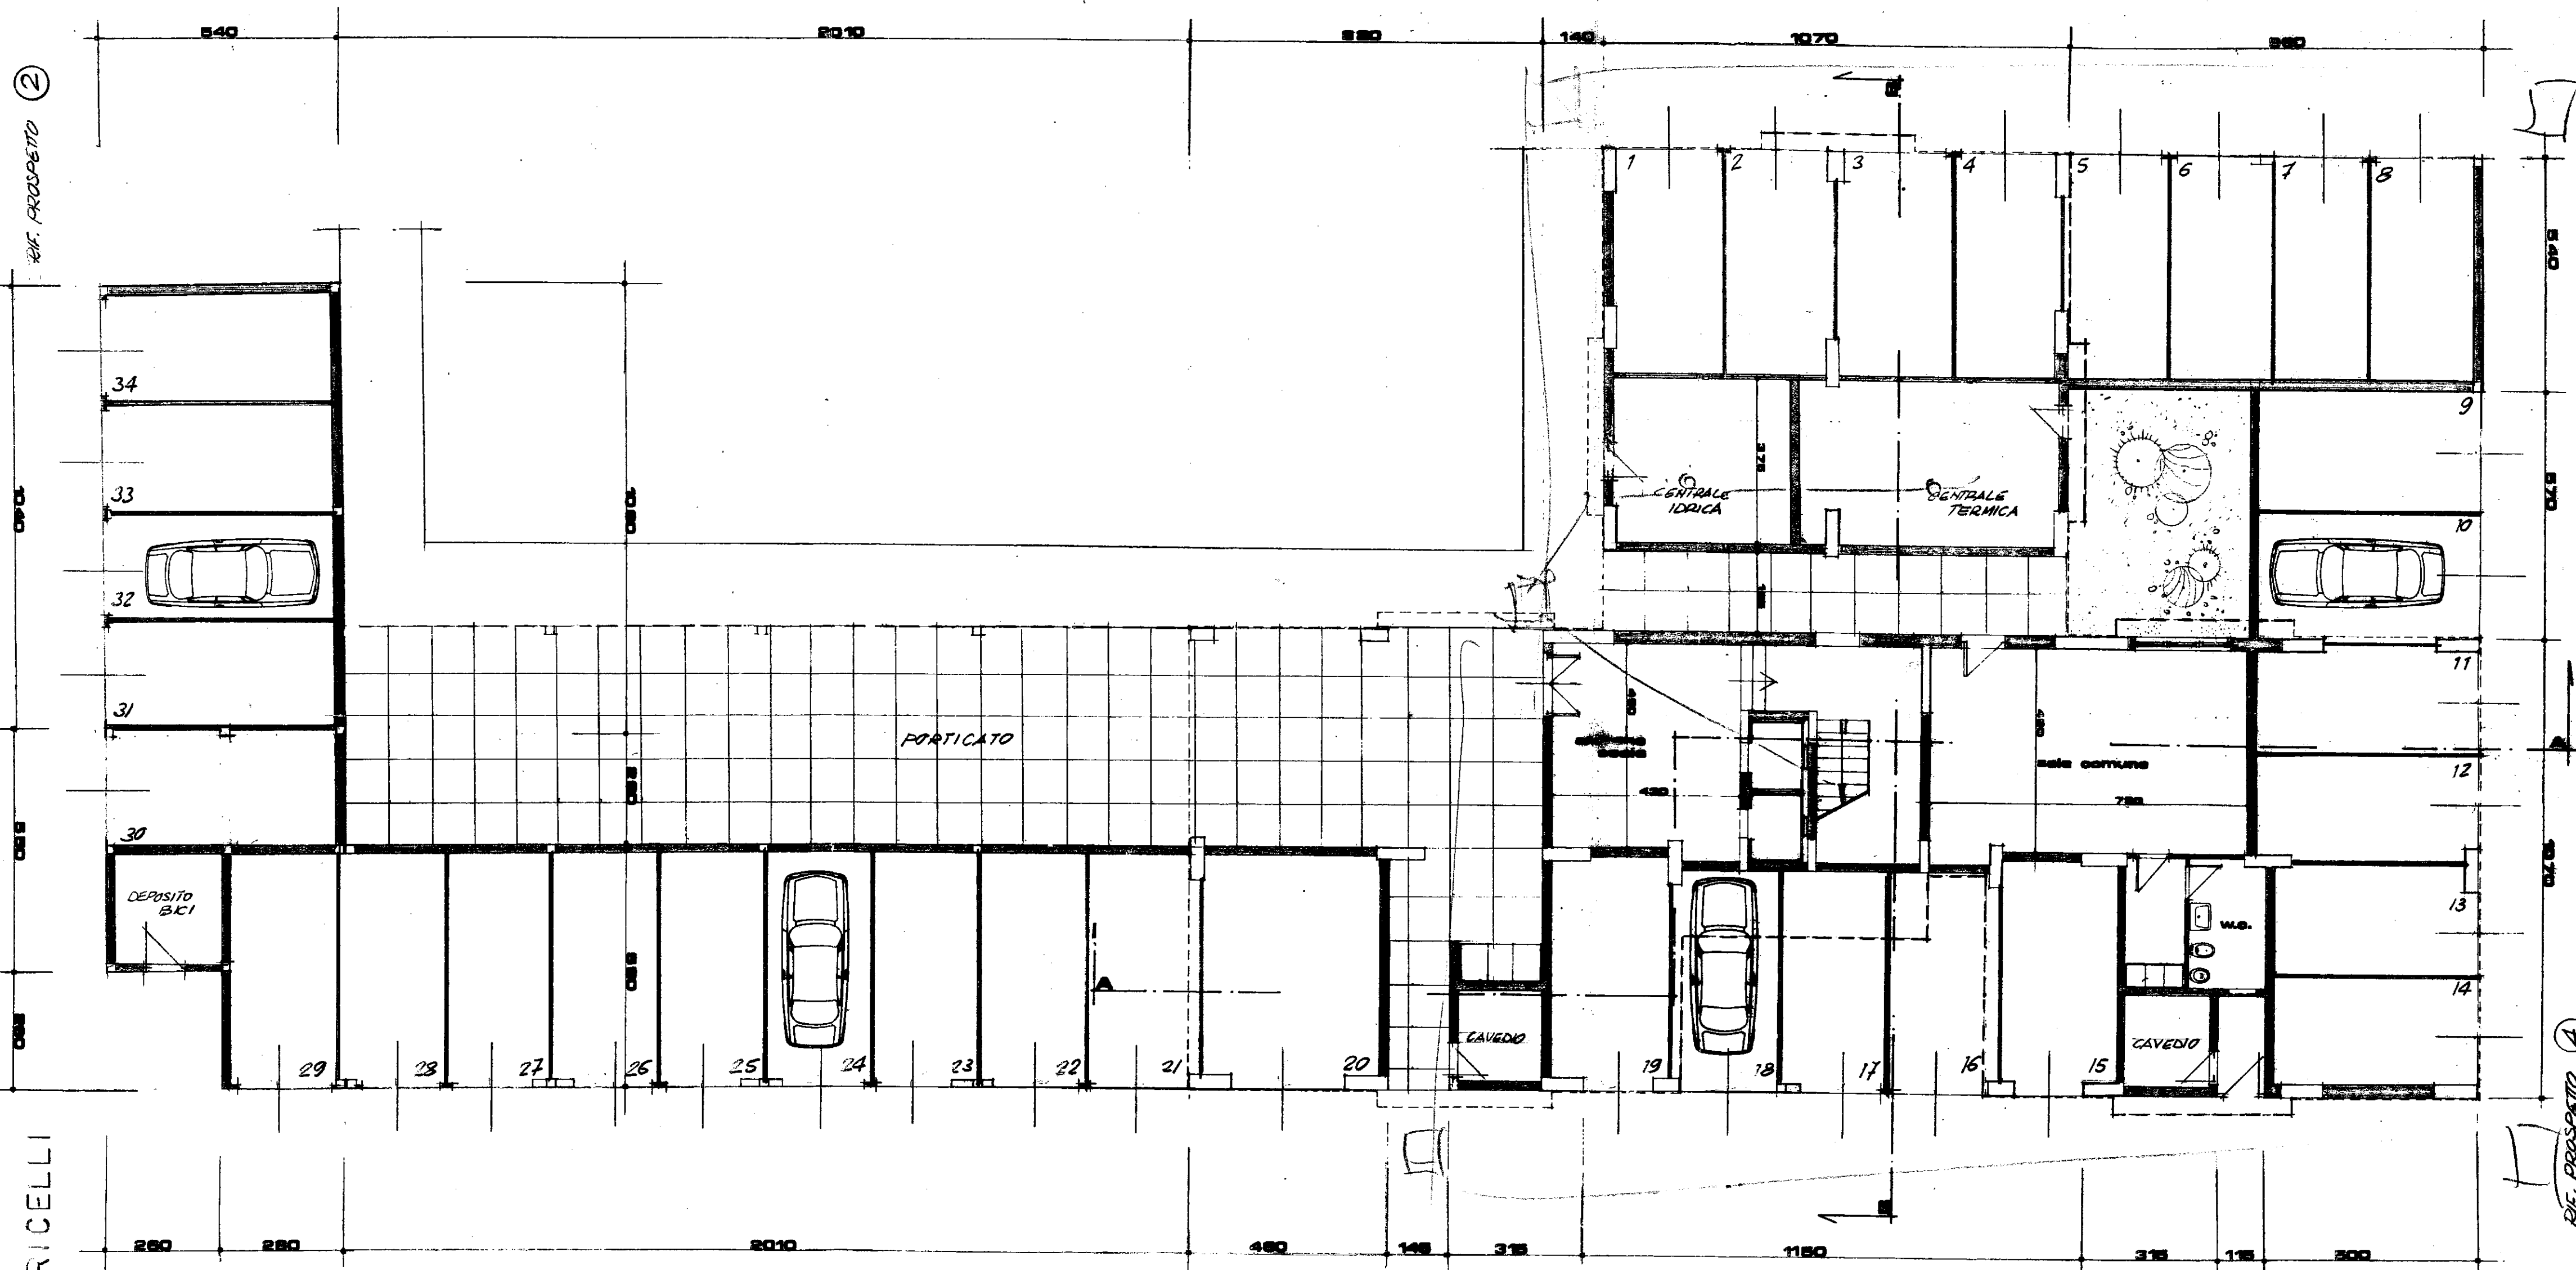

ISTITUTO AUTONOMO CASE POPOLARI
PER LA PROVINCIA DI BRINDISI

LEGGE REG. n° 20 del 30.12.2005 art. 13
DEL G. R. n° 1480 del 03.10.2006

LAVORI DI MANUTENZIONE STRAORDINARIA E RISANAMENTO
ALLOGGI E.R.P. NEGLI EDIFICI I.A.C.P.
IN BRINDISI - QUARTIERE S. PAOLO
LOTTO 66° - VIA LUIGI GALVANI

LOTTO 66°

PROGETTO ESECUTIVO

PROGETTISTA:
GEOM. Nicola GORGONI
RESPONSABILE DEL PROCEDIMENTO:
DOTT. ING. Mario QUARTA
COORDINATORE SICUREZZA
IN FASE DI PROGETTAZIONE:
GEOM. Vittorio SERINELLI
COLLABORAZIONE TECNICA:
GEOM. Ferdinando DEL PRETE
GEOM. Nicola GORGONI

DATA: Ottobre 2007
SCALA: 1:100
ARCHIVIO:

TAV. 2

PIANTA PIANO TERRA
INGROSSO COSTRUZIONI S.A.S.
di GRANDE ROSANNA
Via Trento, 4 - 72010 SAN DONATO (LE)
Tel. 0832.657103 - Fax 0832.659442
Cod. Fisc. e Part. IVA 03495580789