



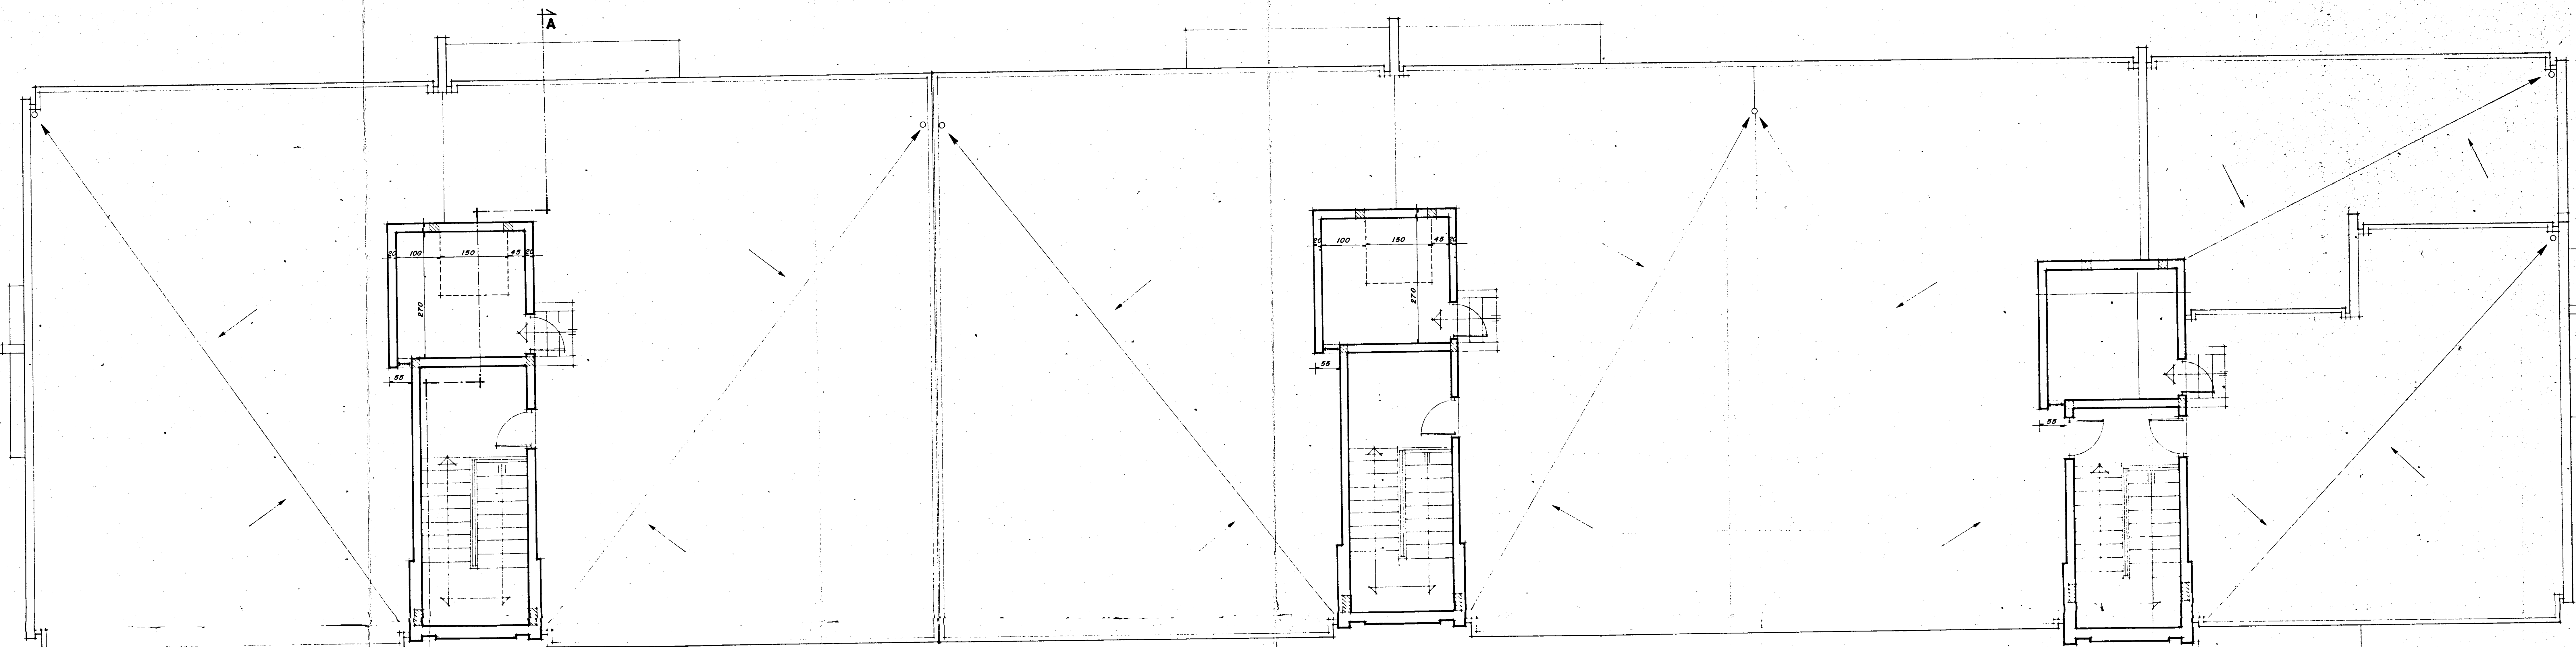

PIANTA DELLE COPERTURE

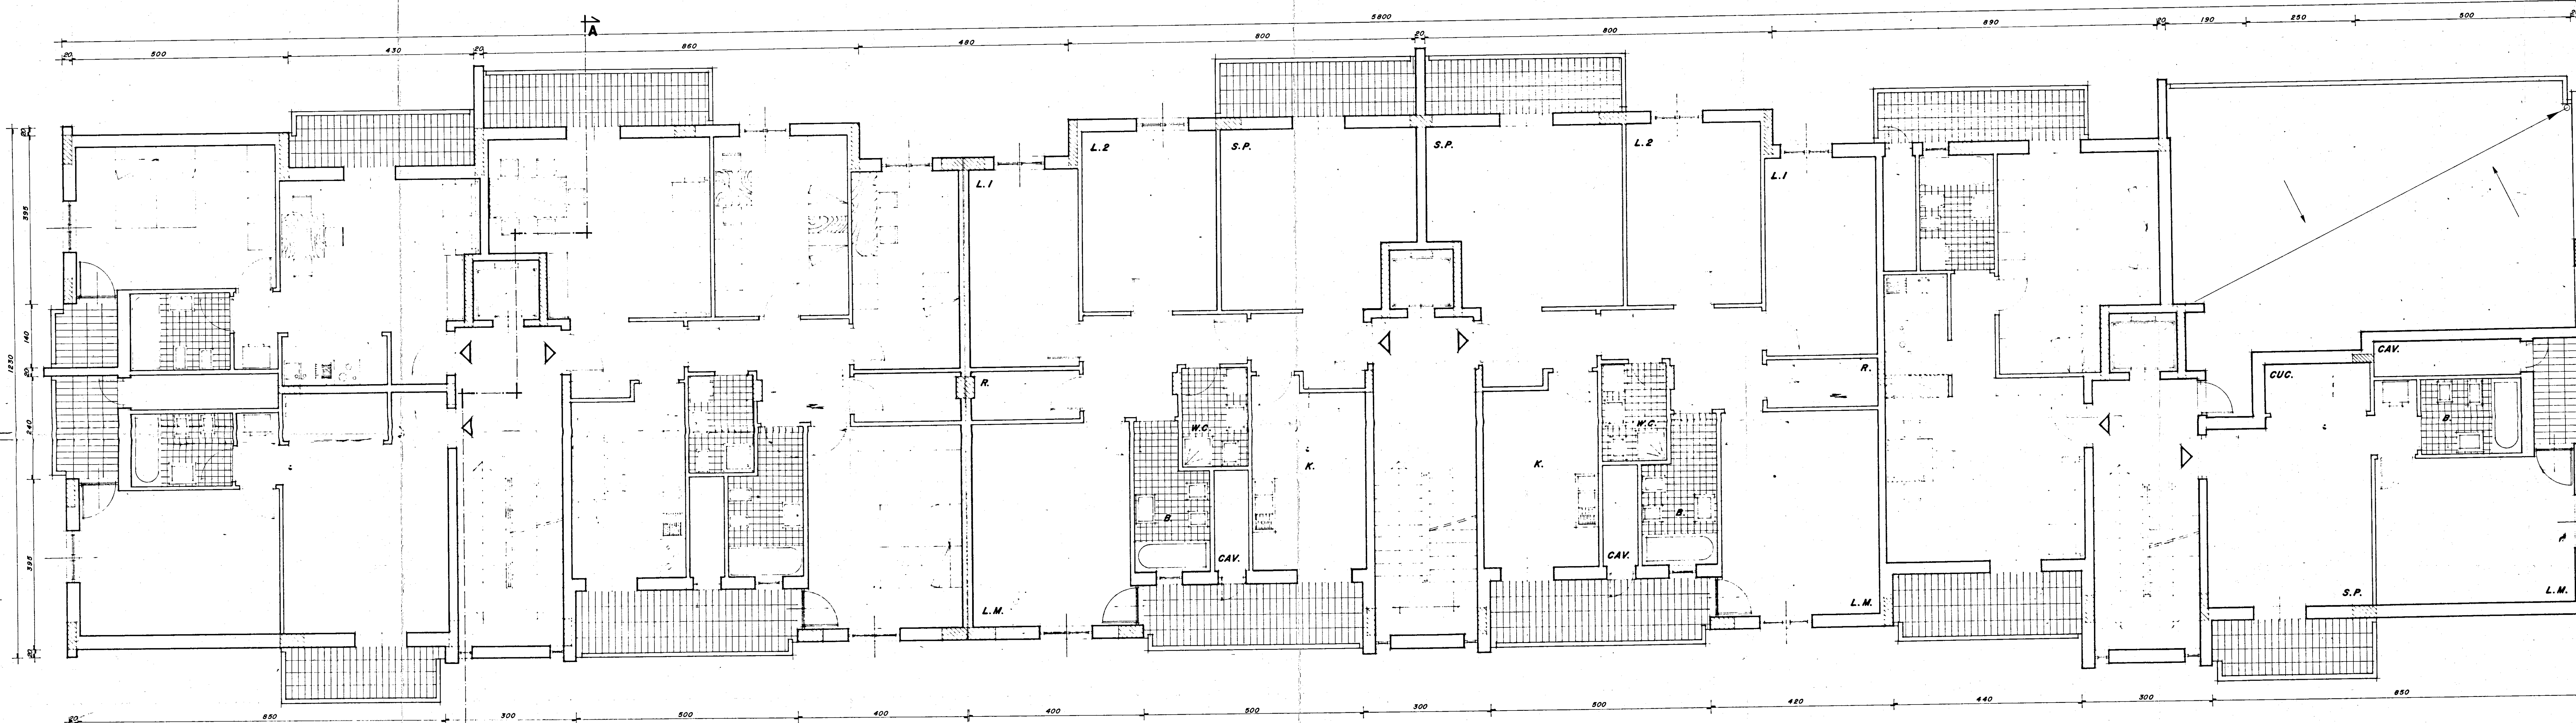

PIANTA PIANO QUARTO

VARIANTE approvata CEC Circolo Nazionale in data 8/7/1980

I. A. C. P. - BRINDISI

LEGGE N° 457 - ART. 41 DEL 2/8/1978

PROGETTO PER COSTRUZIONE DI N° 41 ALLOGGI
POPOLARI IN CEGIE MESSAPICA - LOTTI N° 3 - II

PROGRAMMA INTERVENTO N° 76 DEL 2/3/1979

Disegno N° 2 PIANTE LOTTO 3 Scale 1:50

Assegnatari

PROGETTO: UFFICIO TECNICO



Per copia conforme

1981