

Parere favorevole alle condizioni
di cui alla nota n. 114/9553
del 14-4-78
IL GOVERNANTE PROVINCIALE
(Dott. Ing. M. G. Merello)

ISTITUTO AUTONOMO CASE POPOLARI - BR

LEGGE 8 AGOSTO 1977 N. 513 PROGRAMMA INTERVENTO 001/66/1

PROGETTO PER LA COSTRUZIONE DI ALLOGGI POPOLARI IN BRINDISI

REGIONE PERRINO LOTTO D/5/5/7/8

ALLOGGI N. 40 (24 DA MQ. 95 - E 16 DA MQ. 45)


EDIFICIO A SPINA D₅ ALLOGGI N° 11 DA 95 m² E N° 4 DA 45 m² UFFICIO PROGETTAZIONE

PIANTA PIANO 1° T.A.C.P. BRINDISI

SCALA 1:100

DATA

AGGIORNAMENTI

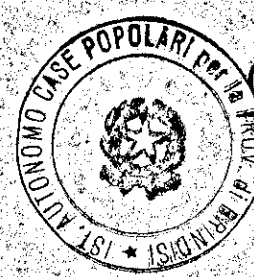


IL PRESIDENTE
(Dott. Raffaele Schetto)

IL VICE DIRETTORE TECNICO
(Dott. Arch. Pietro ORESTA)

TAV. 3

RIF. PROSPETTO C

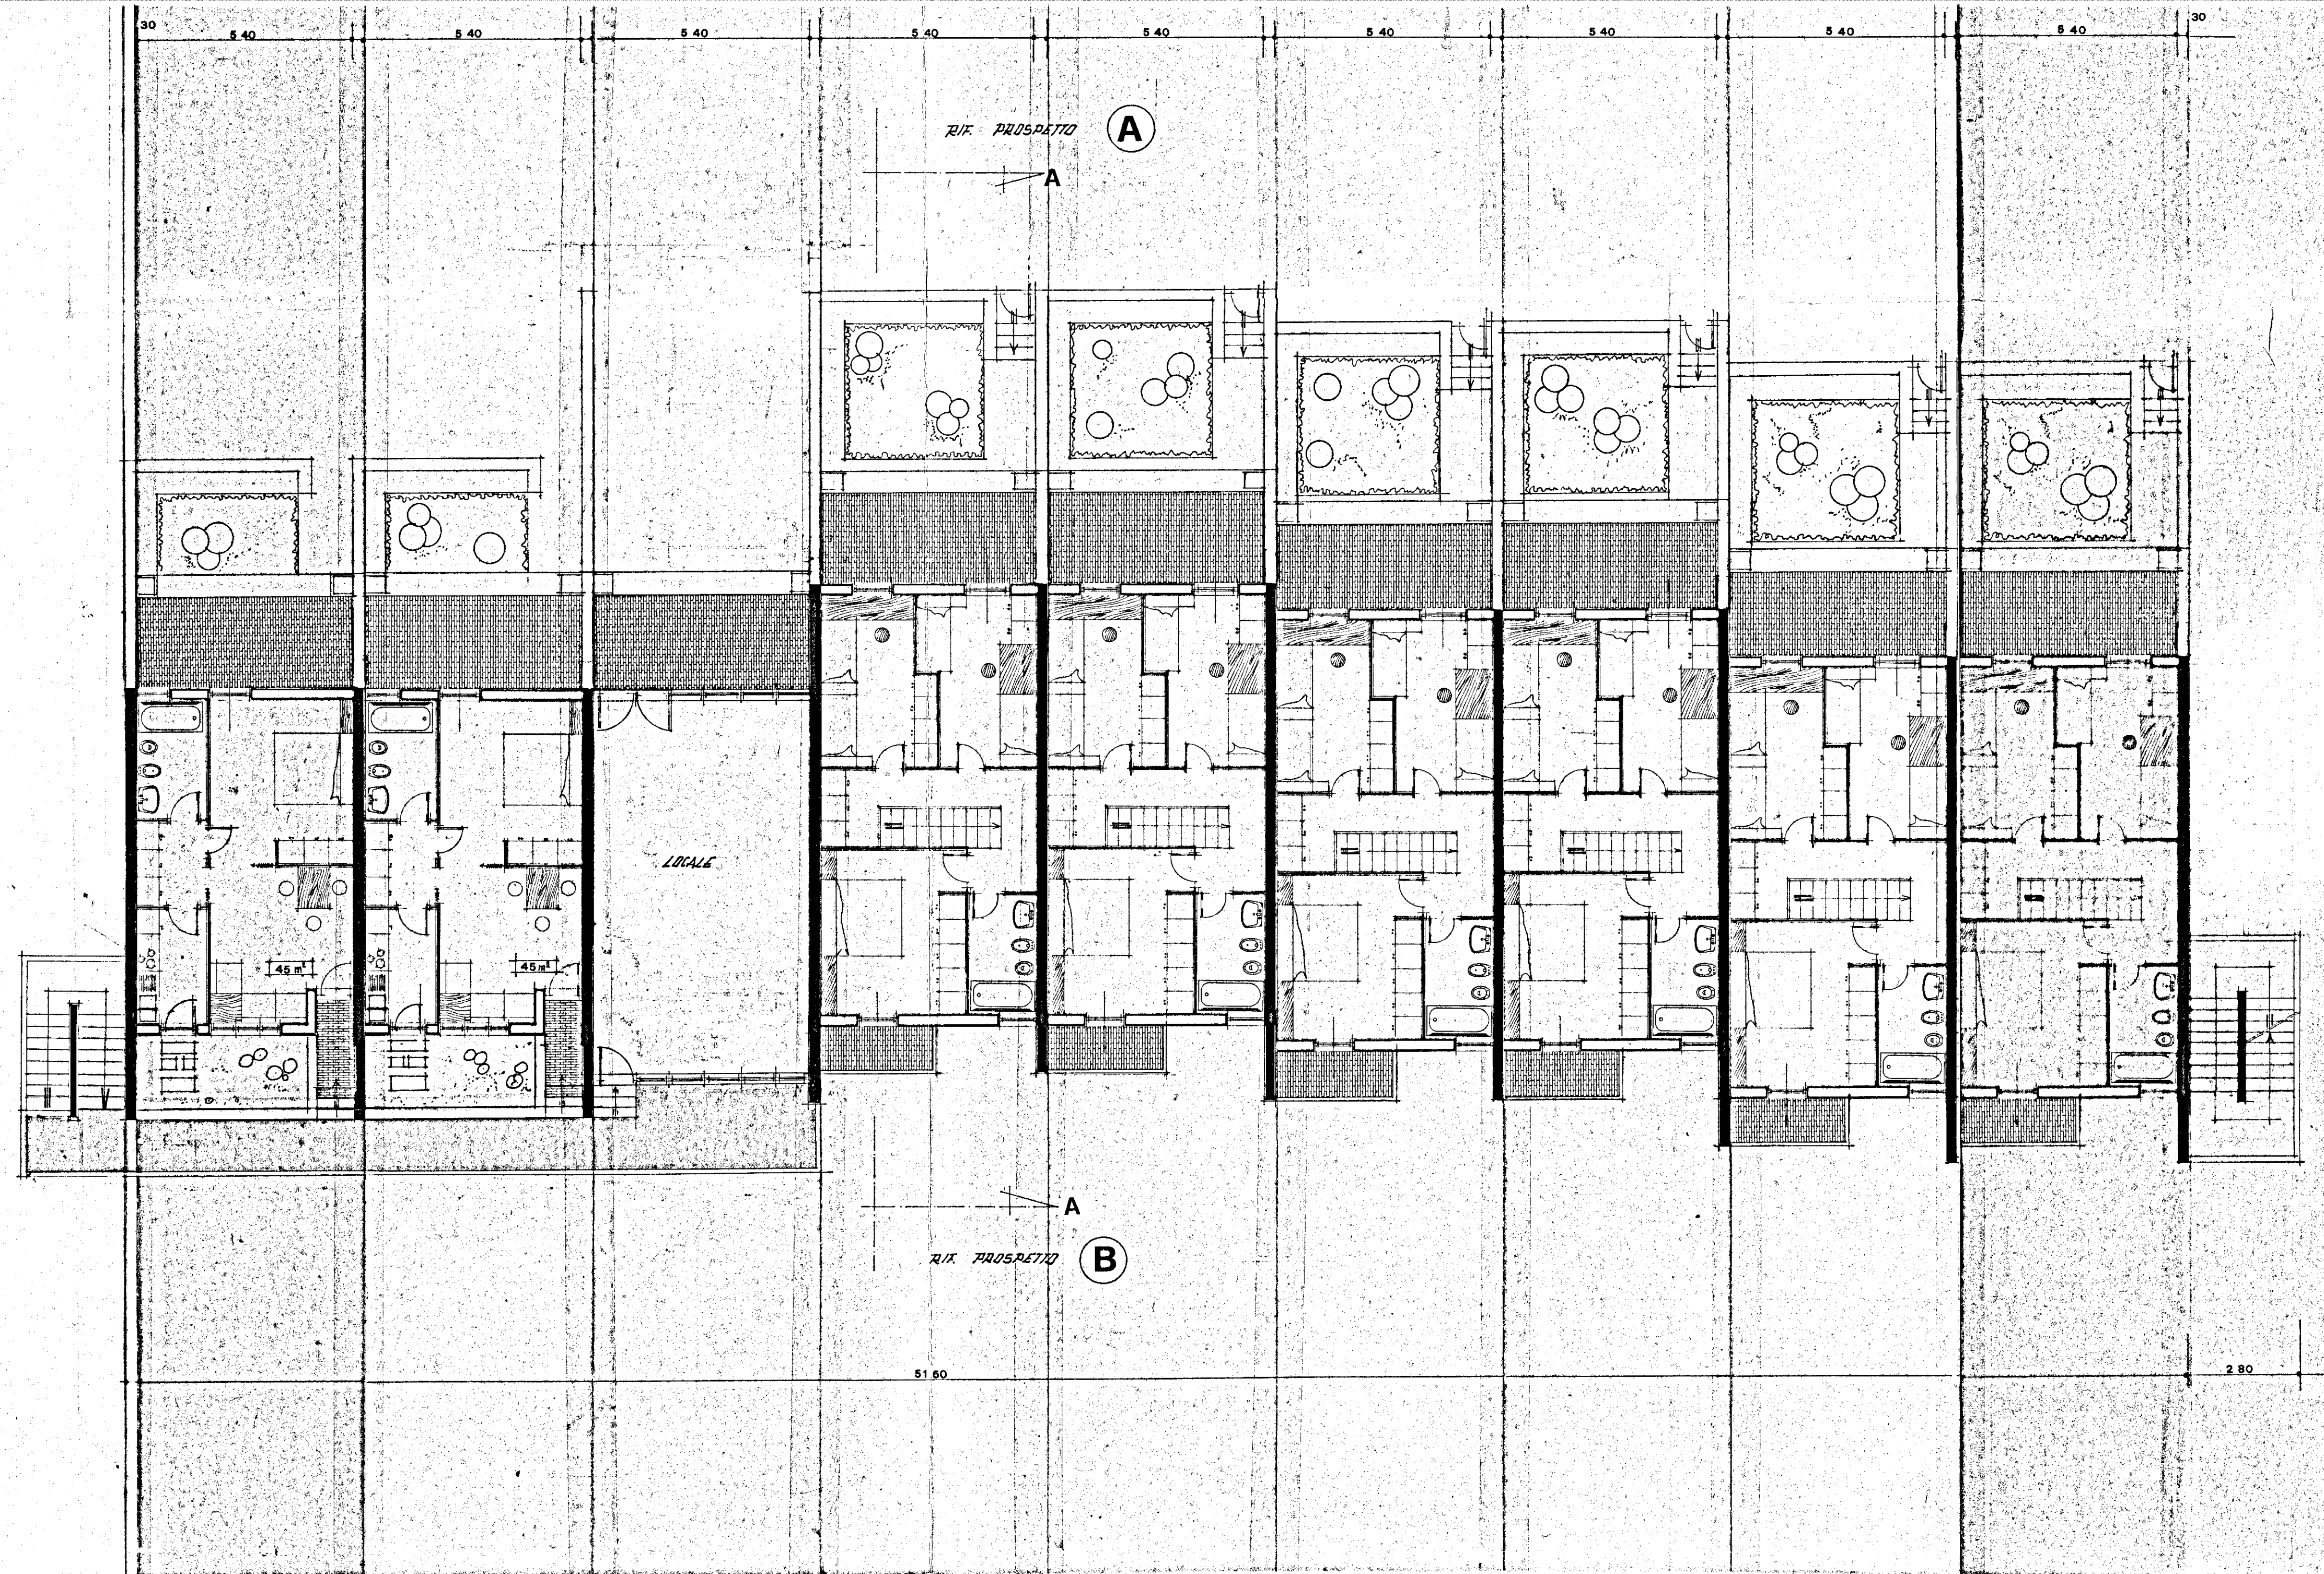

RIF. PROSPETTO A

RIF. PROSPETTO B