


VIA TEVERE

40 cic / 8 int 7      Sup. virt. mq. 91.12

~~nord~~

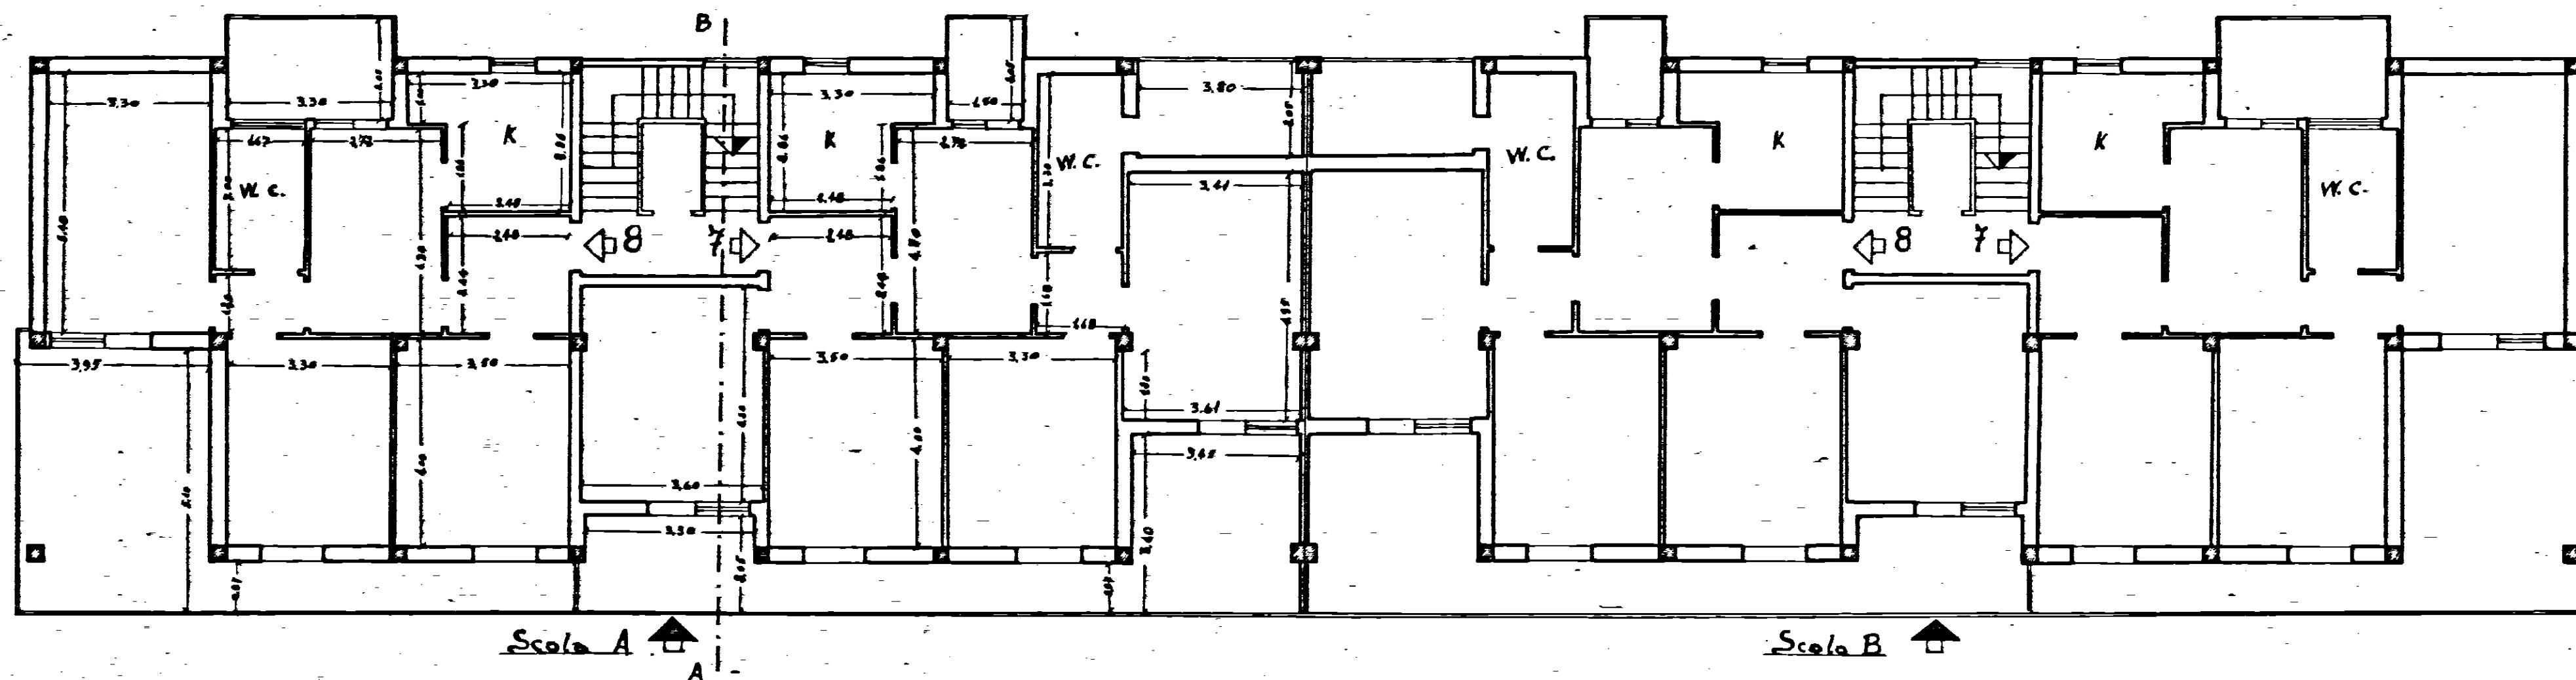

PIANTA PIANO QUARTO

Data della compilazione Luglio 1962

Scale 1:100