


ISTITUTO AUTONOMO CASE POPOLARI BRINDISI

CASE PER SENZA TETTO IN BRINDISI PAL. M

UBICAZIONE

SCALA 1:1000

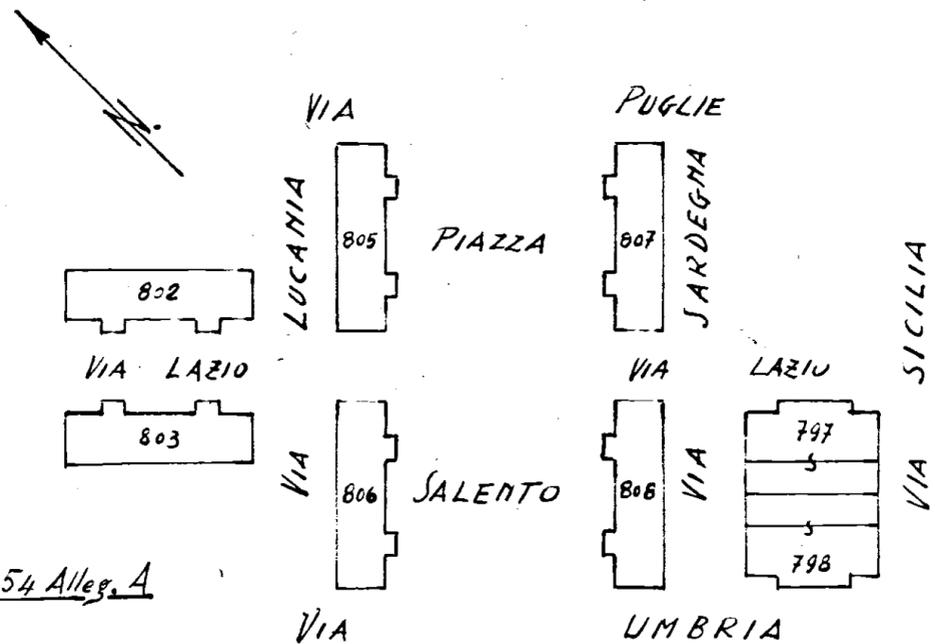


Fogl. 54 Alleg. A

Proprietà Demanio dello Stato
Palazzina G per Senza Tetto

Allegato _____

Via Sardegna

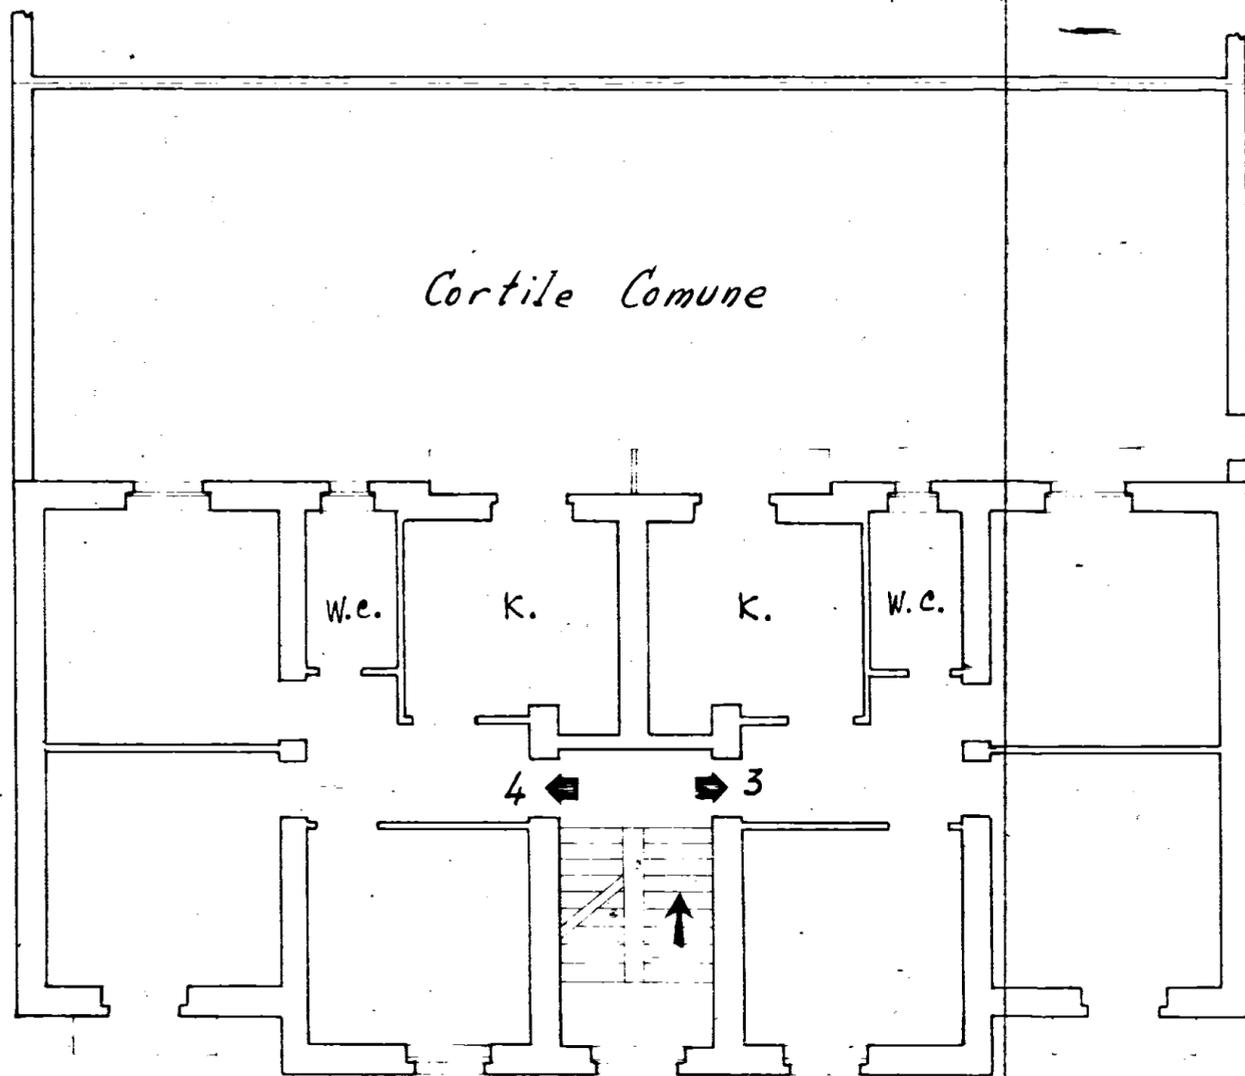

Cortile Comune

Via Sicilia

4 ← → 3

17
Via Umbria

PIANTA PIANO PRIMO

Appartamento alla Scala - int.

Via Umbria n° 17

SCALA 1:100