

ISTITUTO AUTONOMO CASE POPOLARI

PER LA PROVINCIA DI BRINDISI


CONSTRUZIONE DI 16 ABITAZIONI PER

LAVORATORI AGRICOLI DIPENDENTI


III ORIA

PIANTE


SCALA 1/100

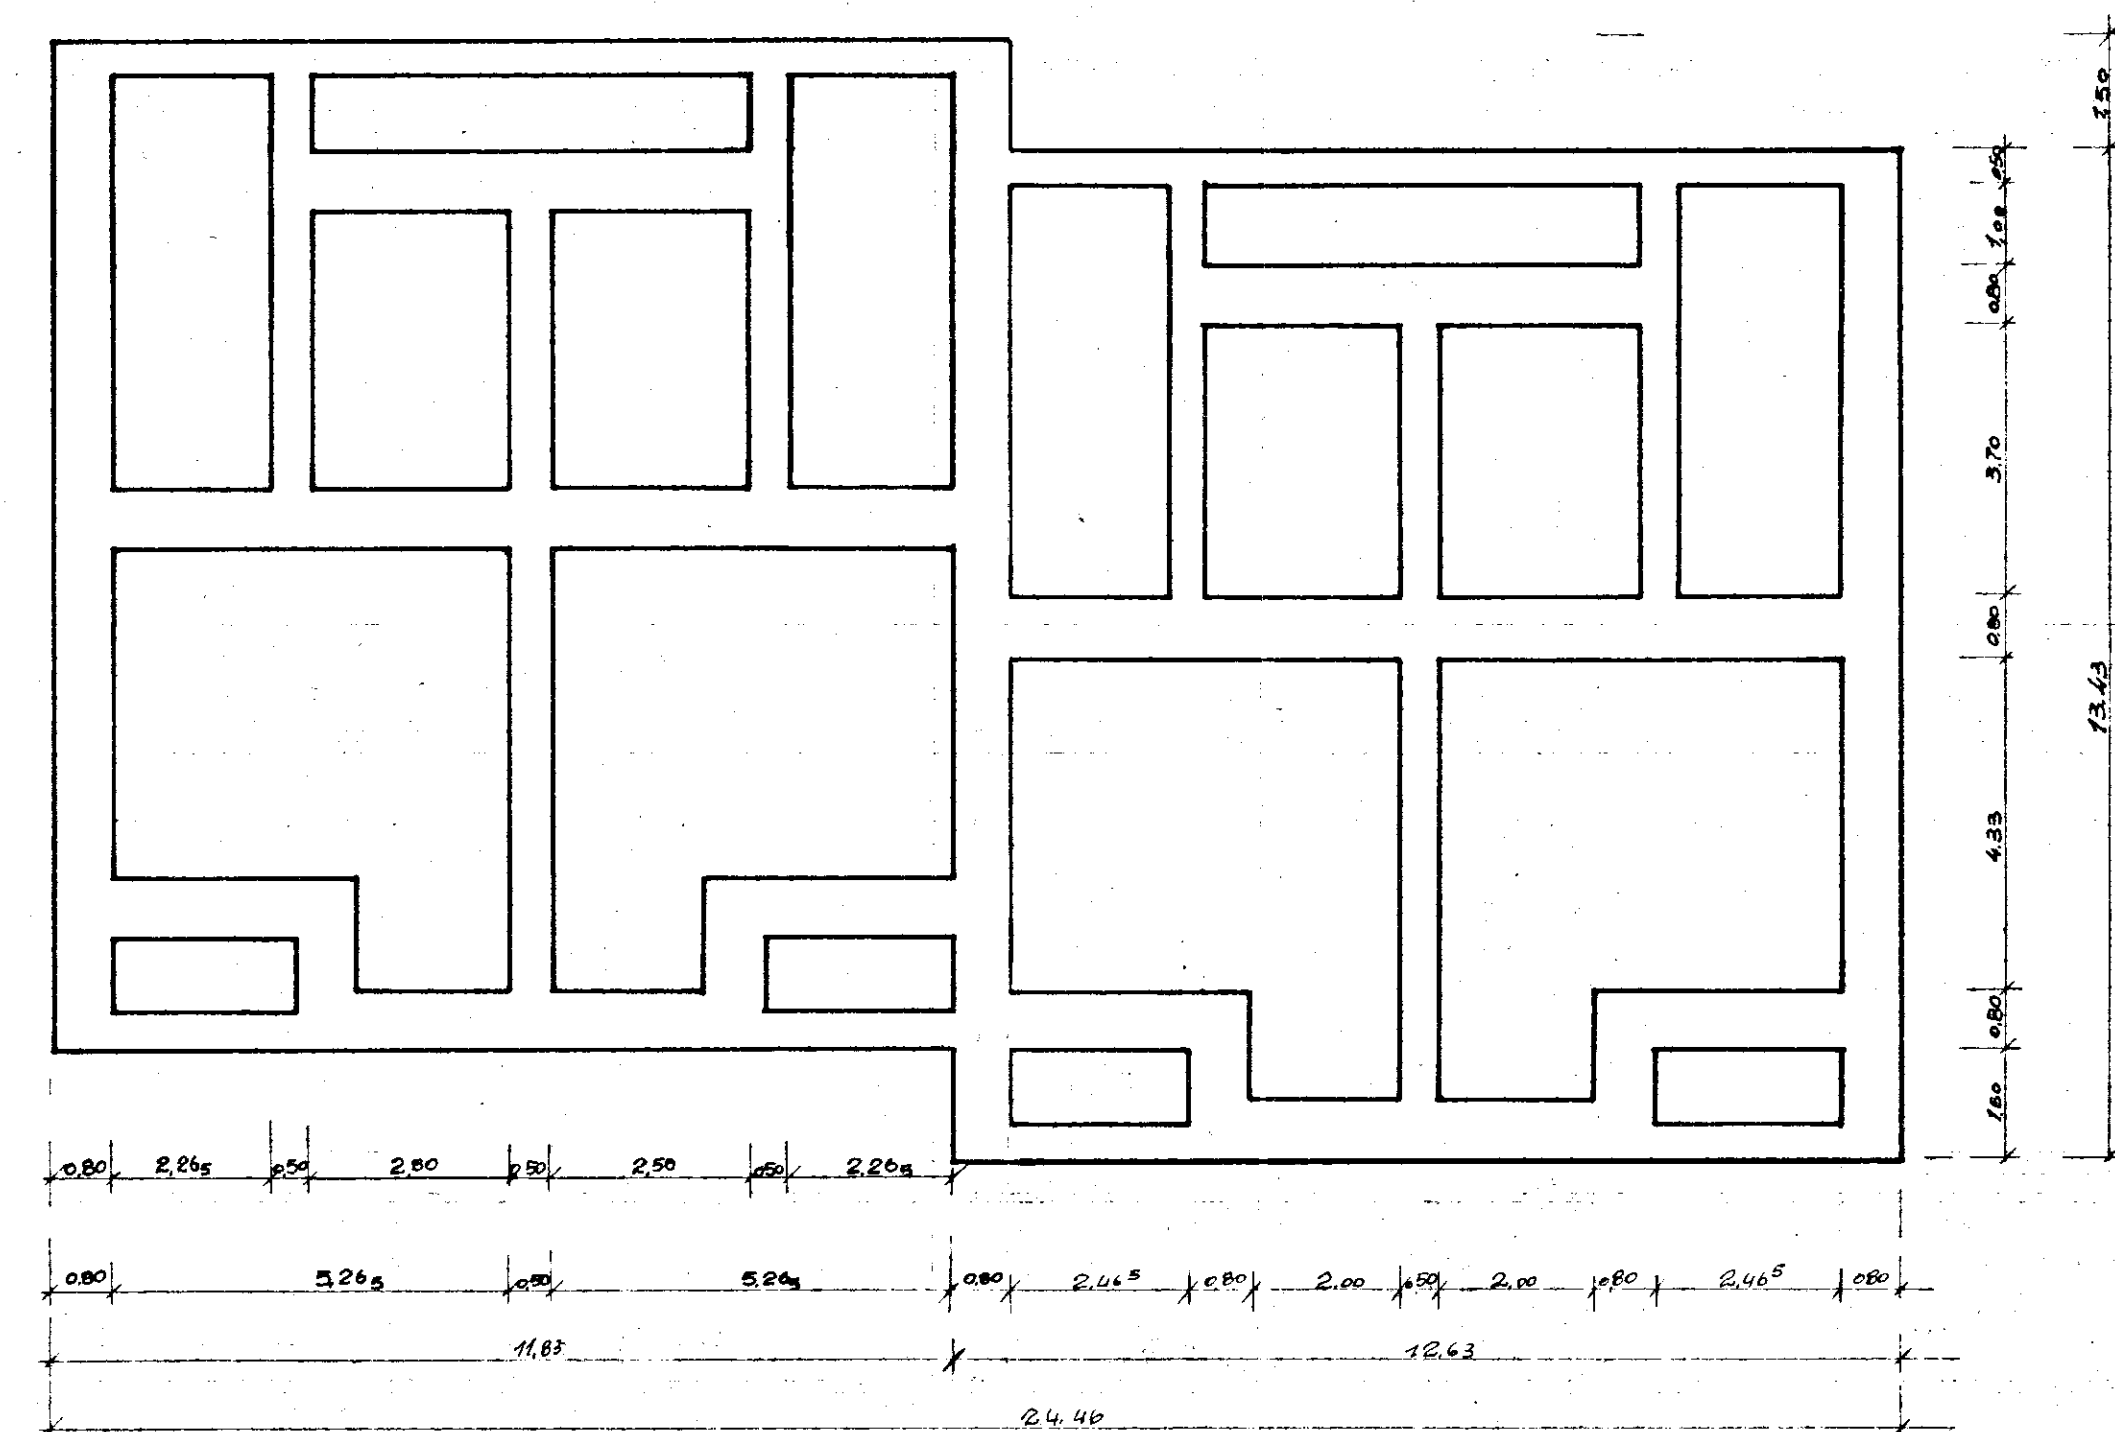

*PIANTA PIANO RALZATO*

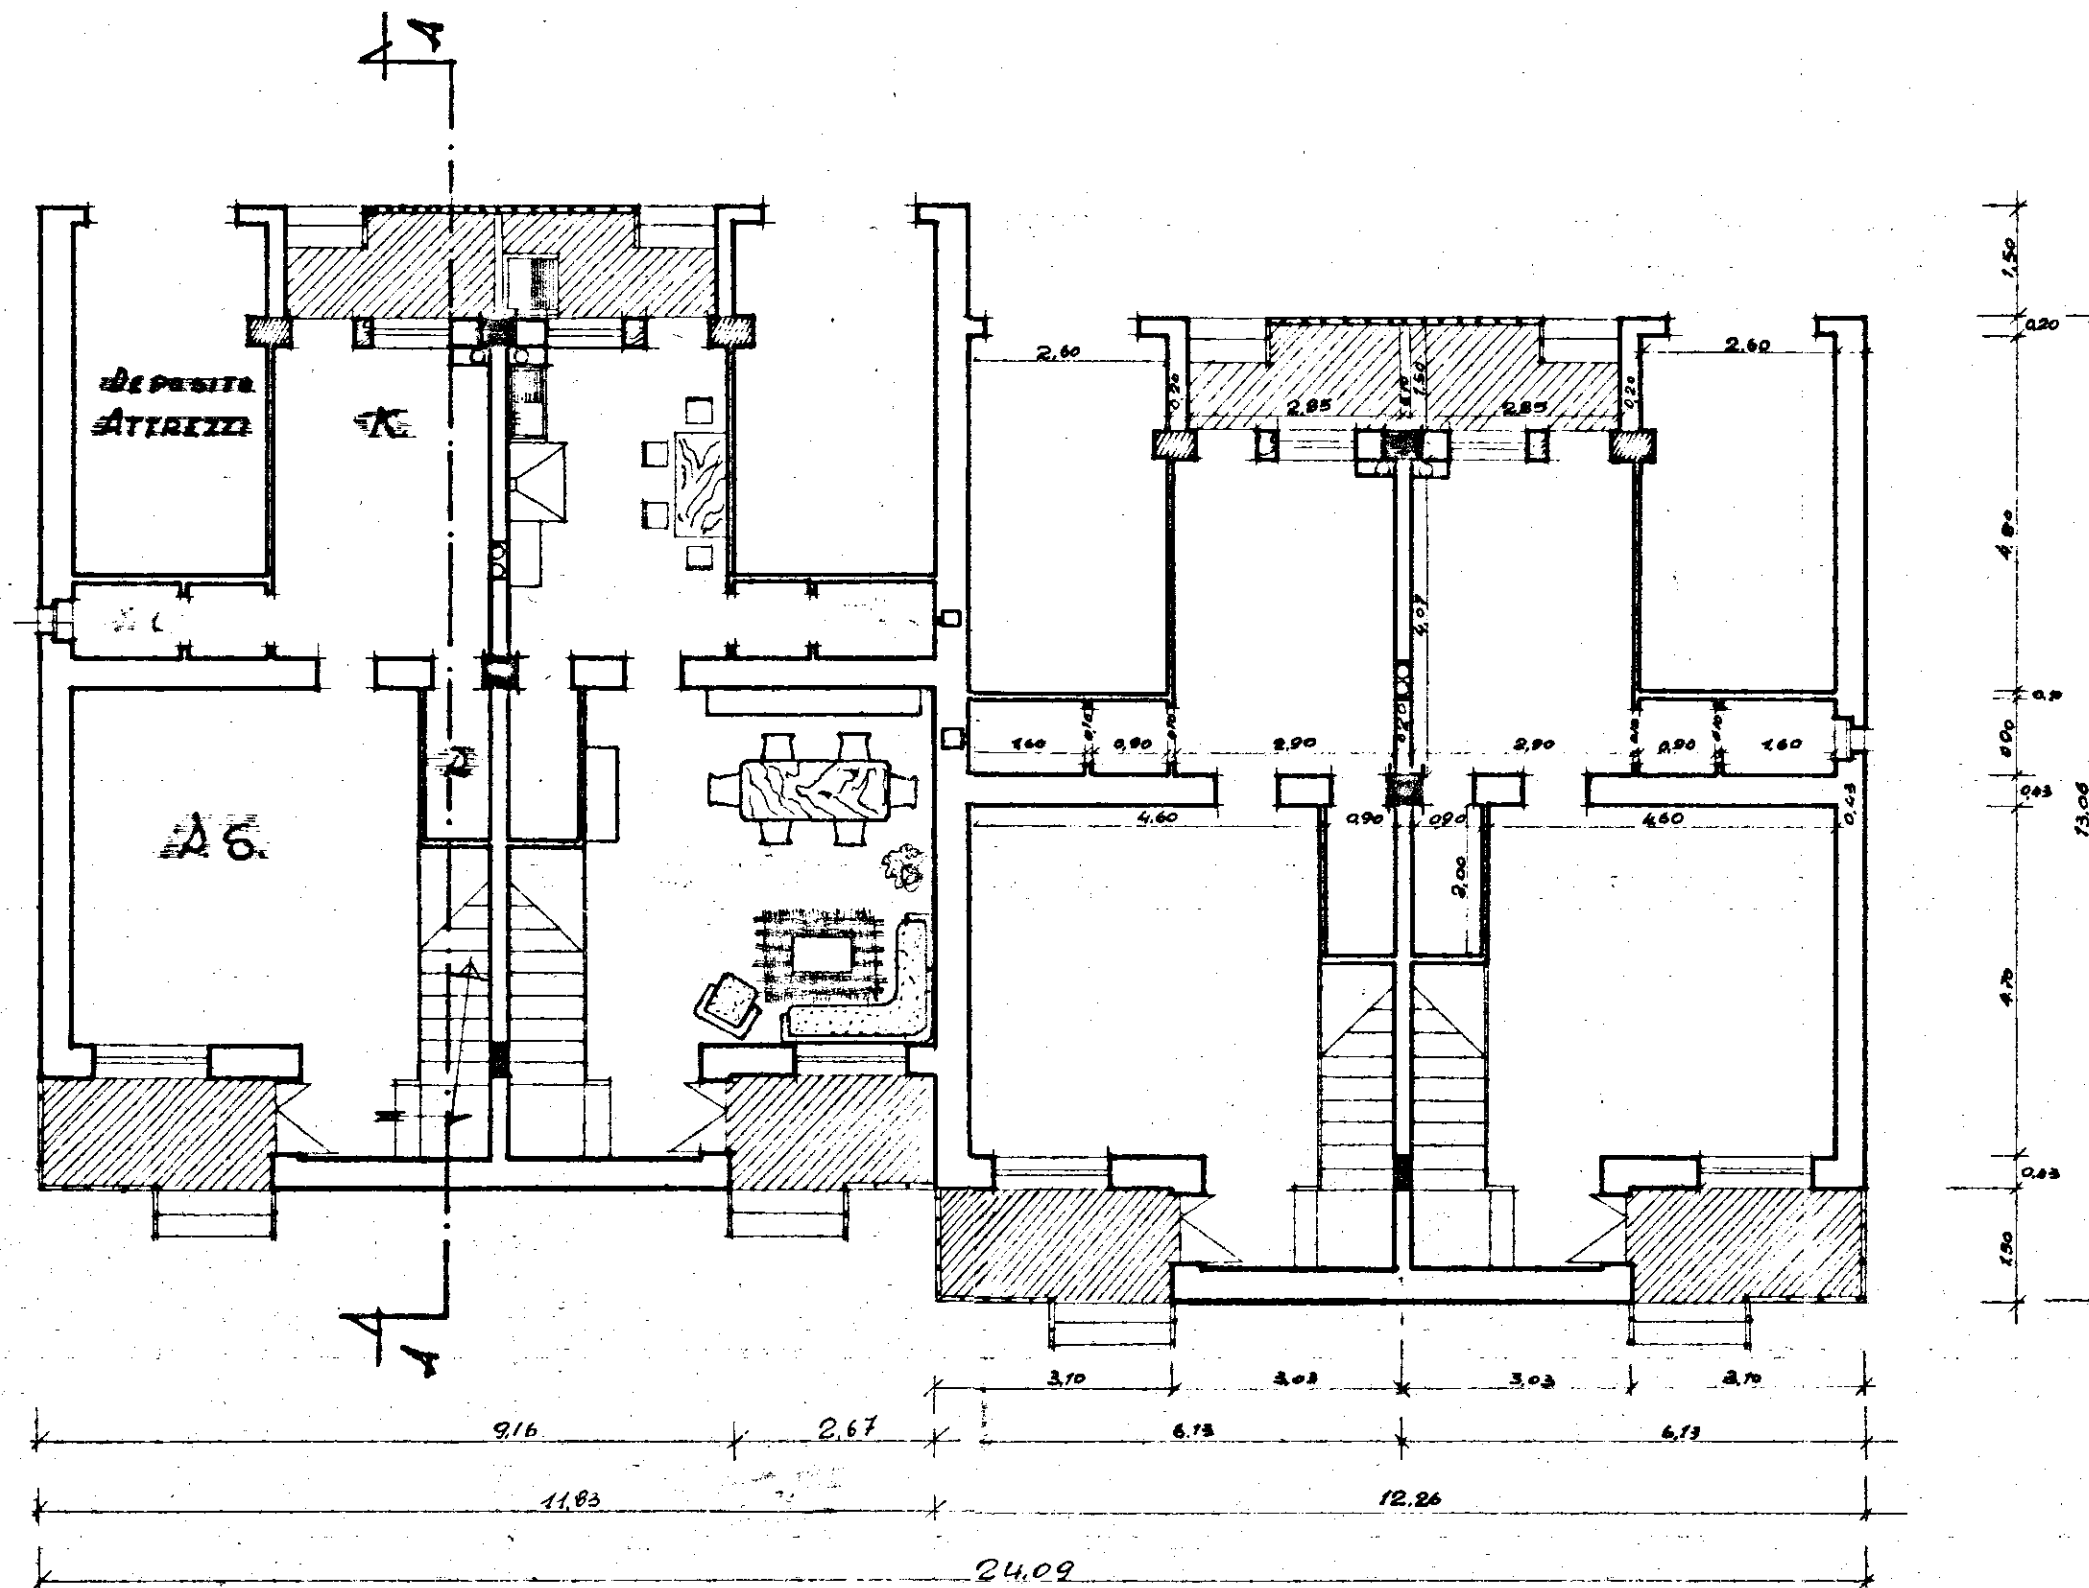

*PIANTA PRIMO PIANO*

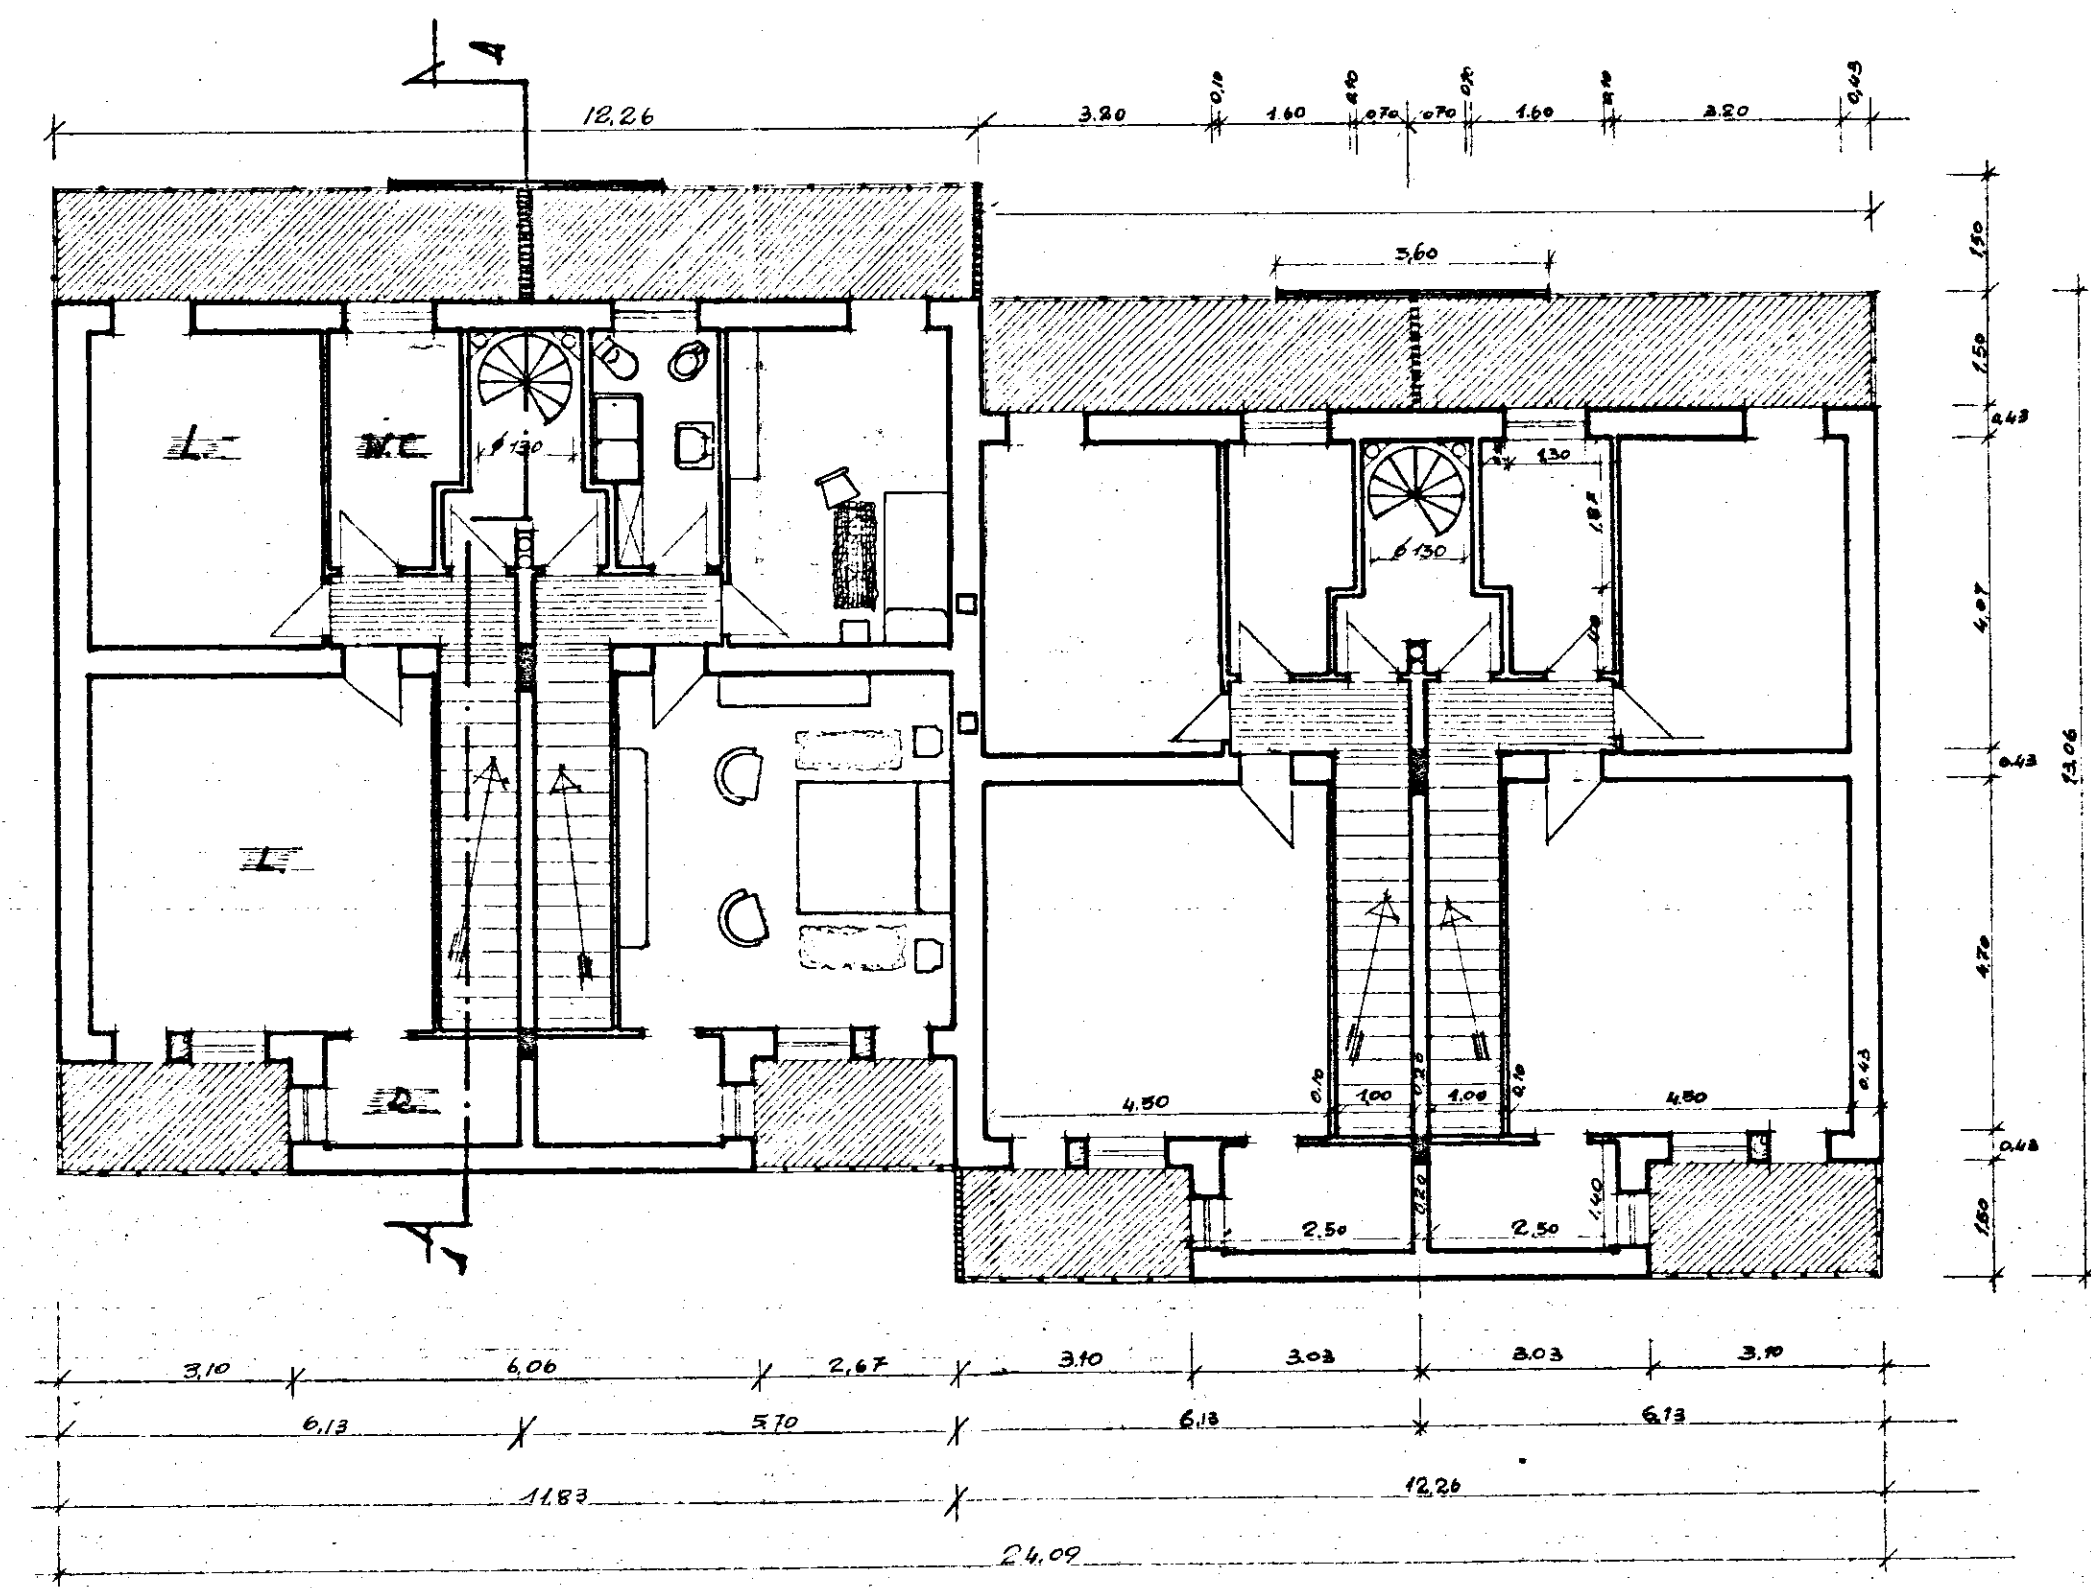

*PIANTA TEGAZZA*

