

Comune di FRANCAVILLA FONTANA

Provincia di BRINDISI

CANTIERE N° 12191 (GESTIONE INA - CASA)

Fabbricato Unico: Palazzina B

Località: Contrada Peschiera

Via da denominarsi - n° civ. /A - /B
(a Nord di Piazza Marconi)

RISCATTO


RISCATTO

n° civ. /A Int. 1
Int. 2 Sup. virt. mq. 55.85
" " " 76.69

n° civ. /B Int. 1
Int. 2 Sup. virt. mq. 97.51
" " " 76.85

PIANTA PIANO RIALZATO

STESSA DITTA

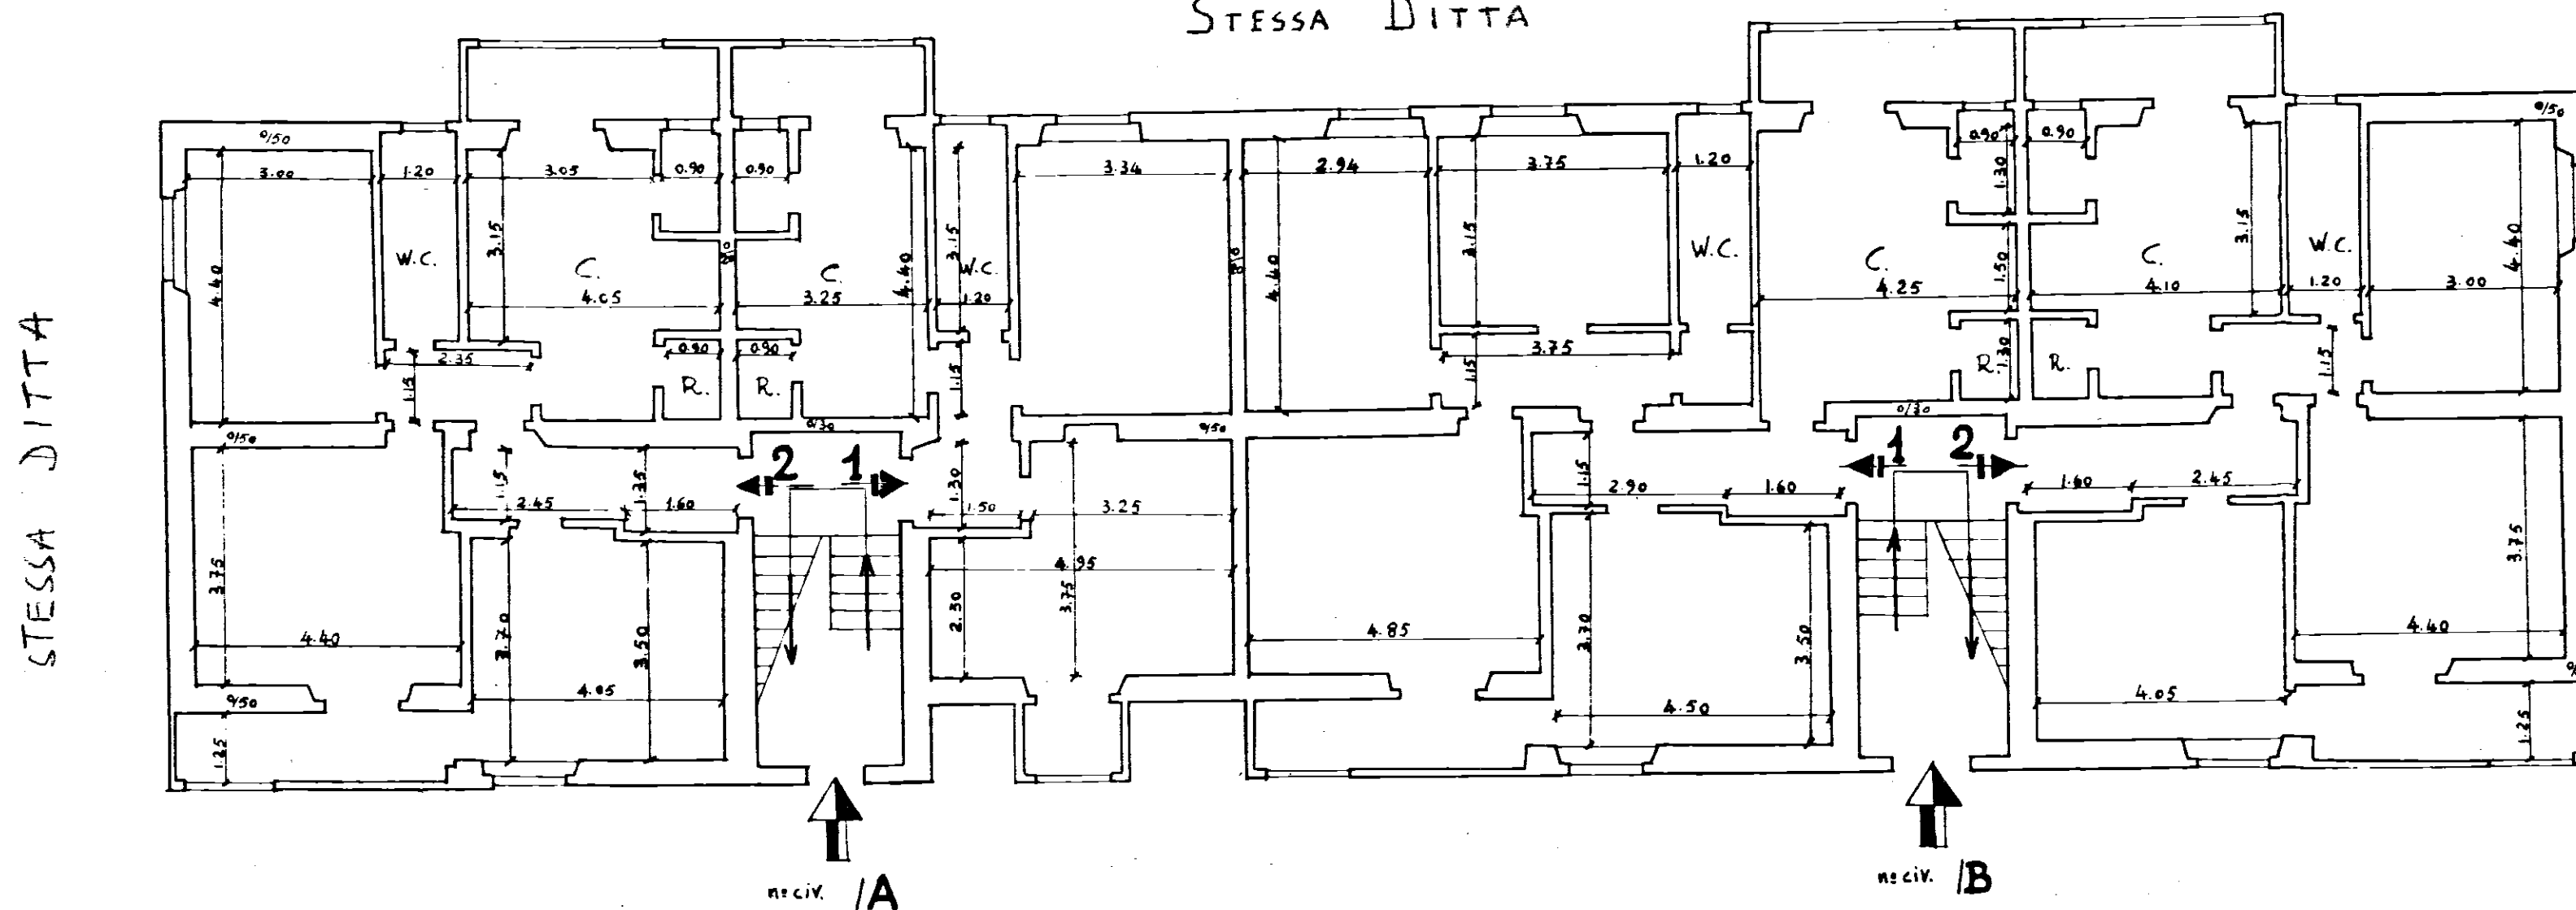

Data della compilazione MARZO 1960

Scala 1:100