


Progetto per la costruzione di
edifici residenziali in Ostuni

- Piano di zona 167 - nucleo A

Lotti 27 · 28 · 29 · 30

PROGETTAZIONE

ING. PIETRO DE LEONARDIS

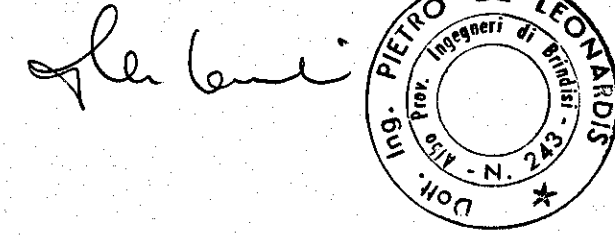

L'IMPRESA

IMPRESA
TOMMASO MACCELLA

IMPIANTO TERMICO

PIANTA PIANO TIPO - scala 1:100

TAV. 28

