


CASE POPOLARI IN BRINDISI - LOTTO 22°

SCALA 1:100

PAL. E' PIANTA SCANTINATO

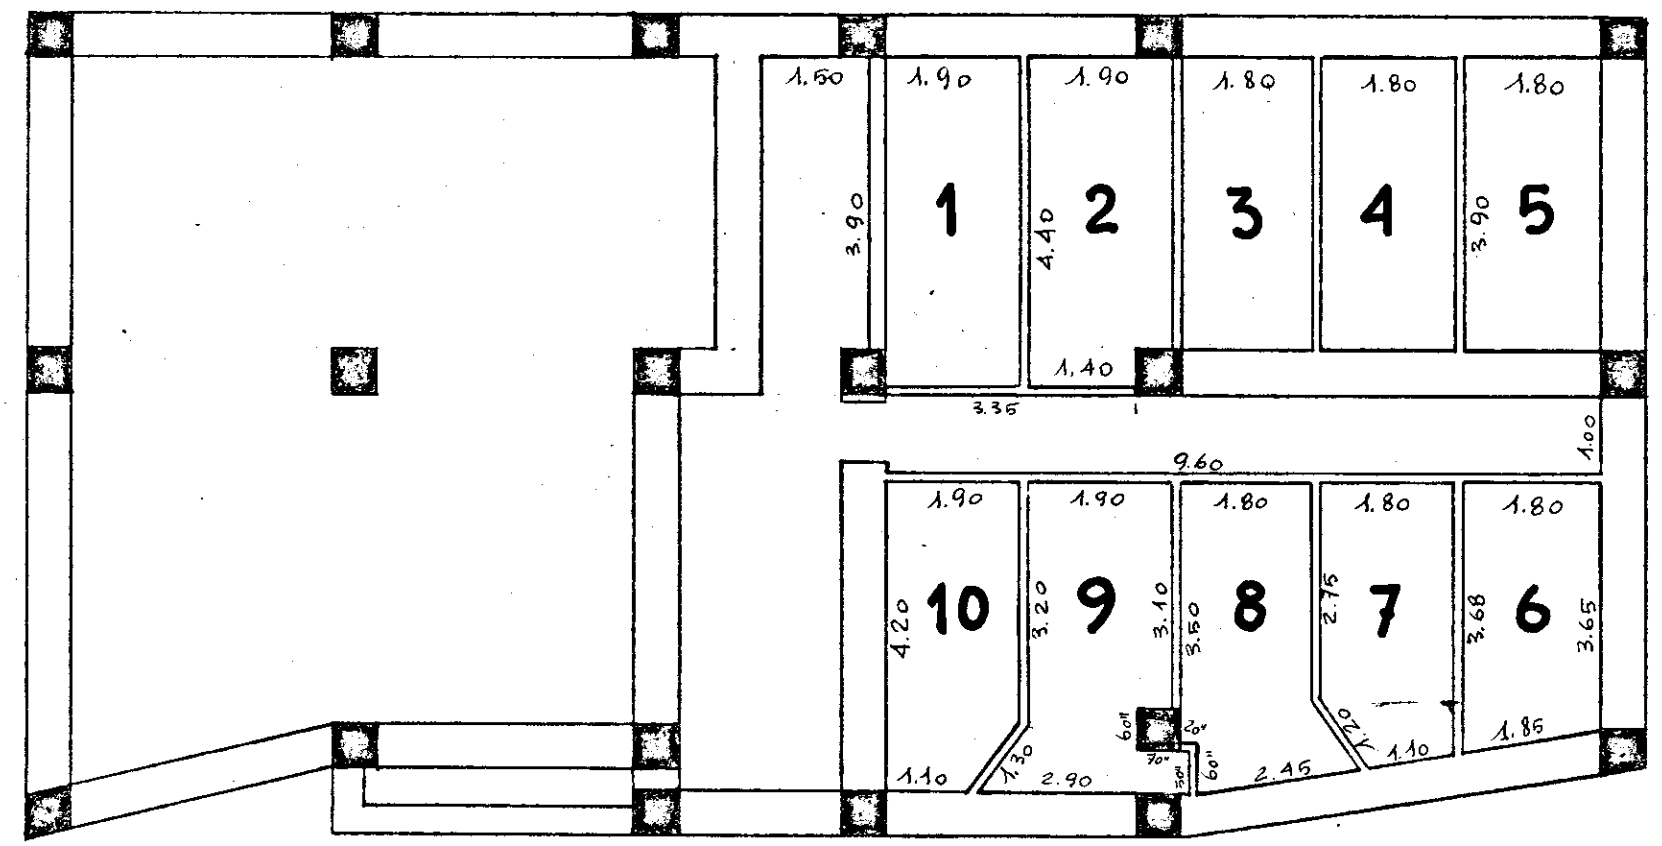

L'IMPRESA

IL DIRETTORE DEI LAVORI


CASE POPOLARI IN BRINDISI - 22° LOTTO - PAL. E'

SCALA 1:100

PIANTA PIANO RIALZATO

TRAMEZZI: h = 3.10

INTONACI INTERNI: h = 3.05

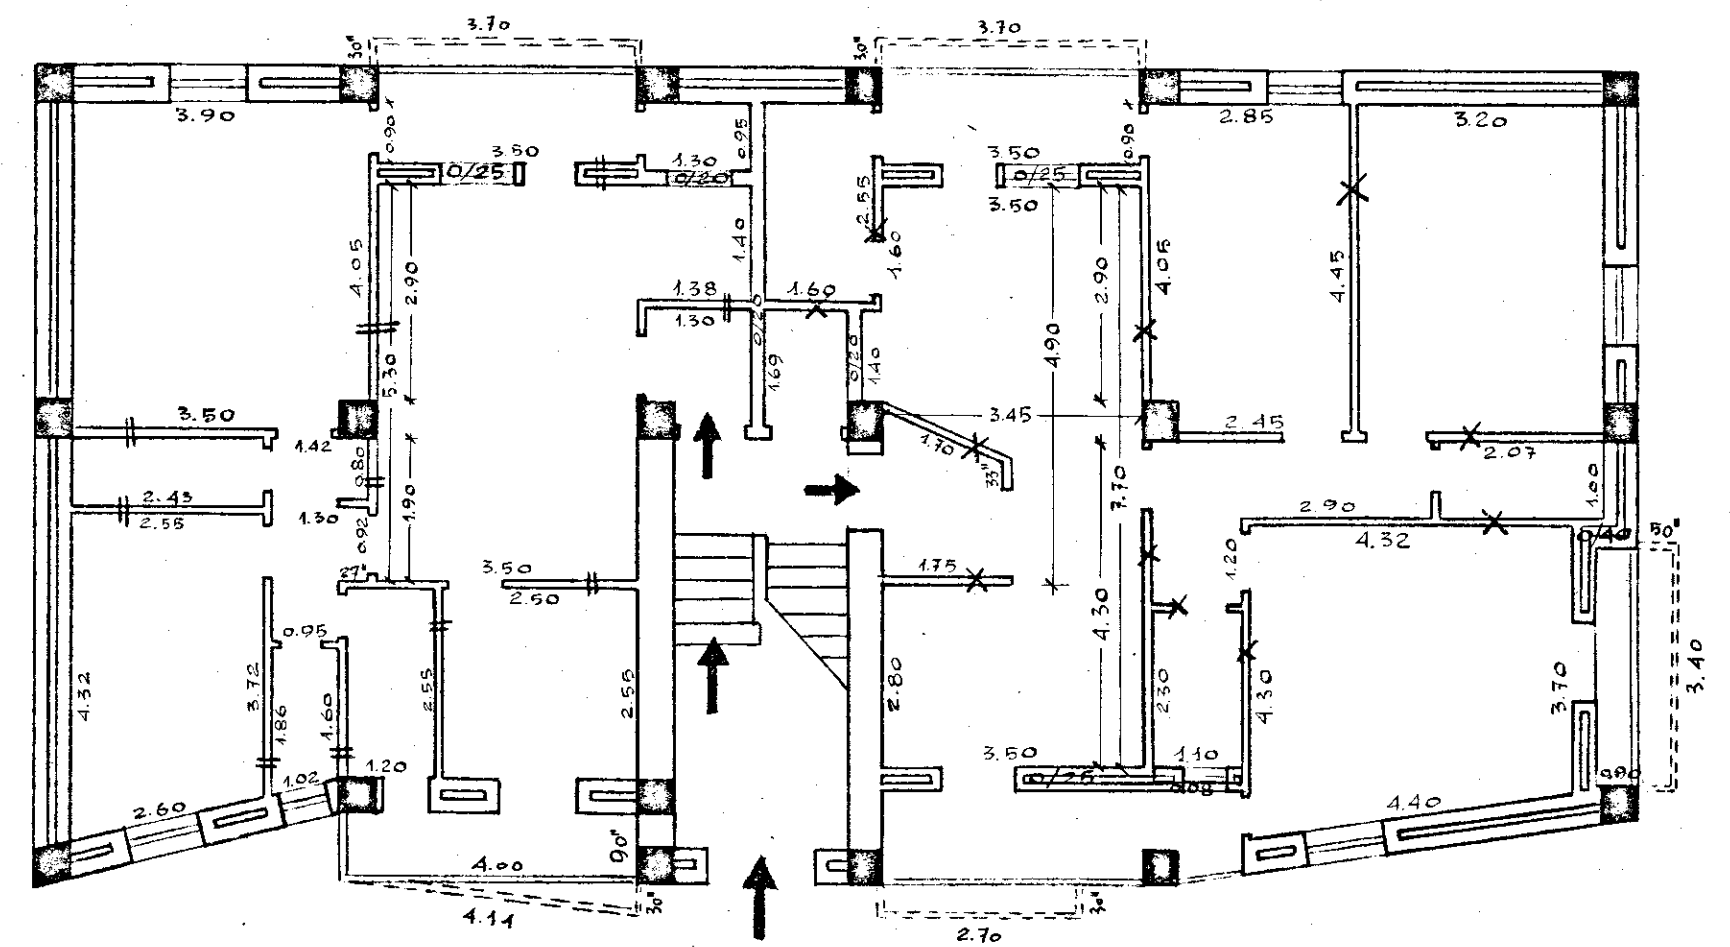

Leggenda:

x = tramezzi in fomite -
= = " " tufo.