


ISTITUTO AUTONOMO CASE POPOLARI  
PER LA PROVINCIA DI BRINDISI

PROGETTO DI CASE POPOLARI IN BRINDISI


FABBRICATO TIPO "T"

PIANTE


SCALA 1:100

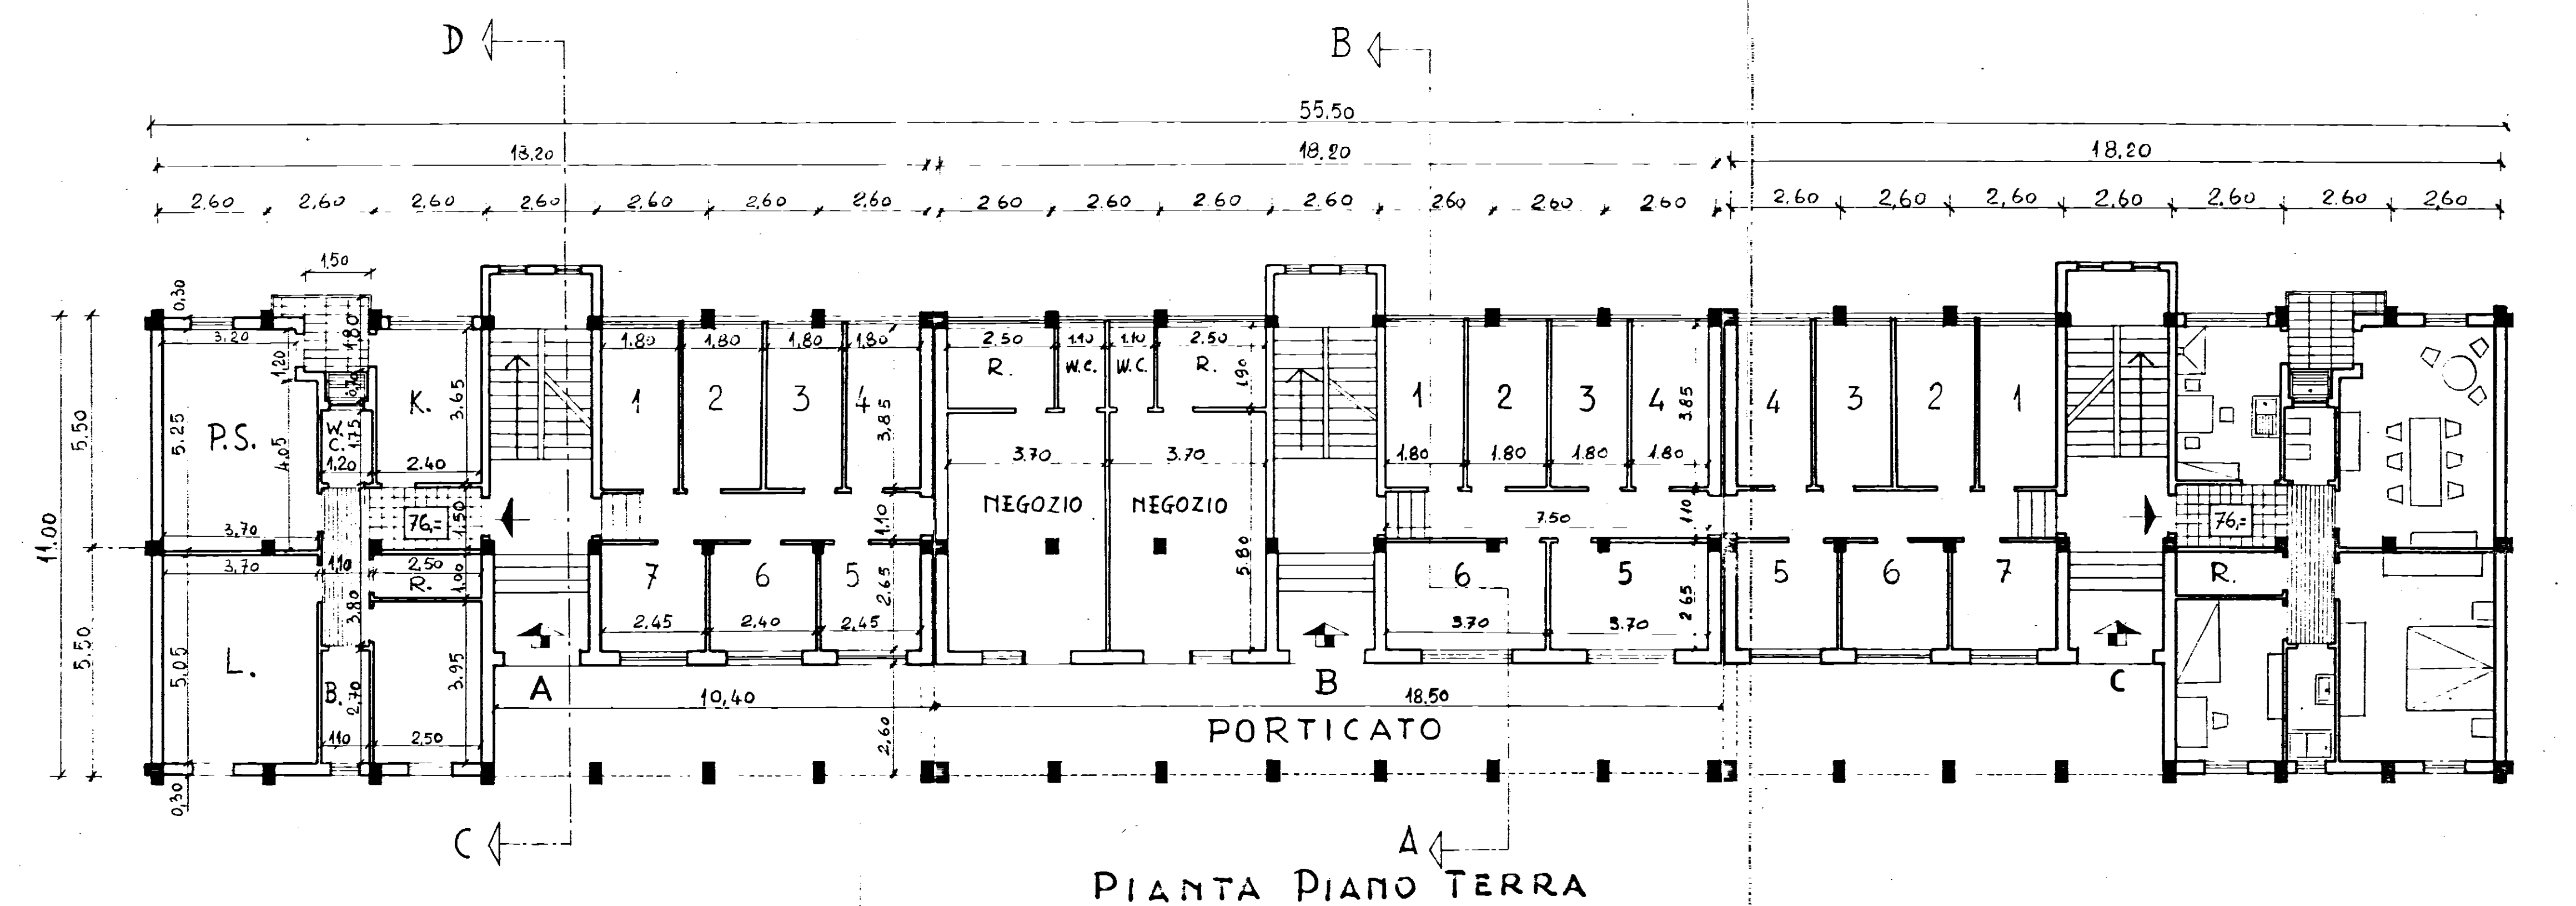

PIANTA PIANO TERRA

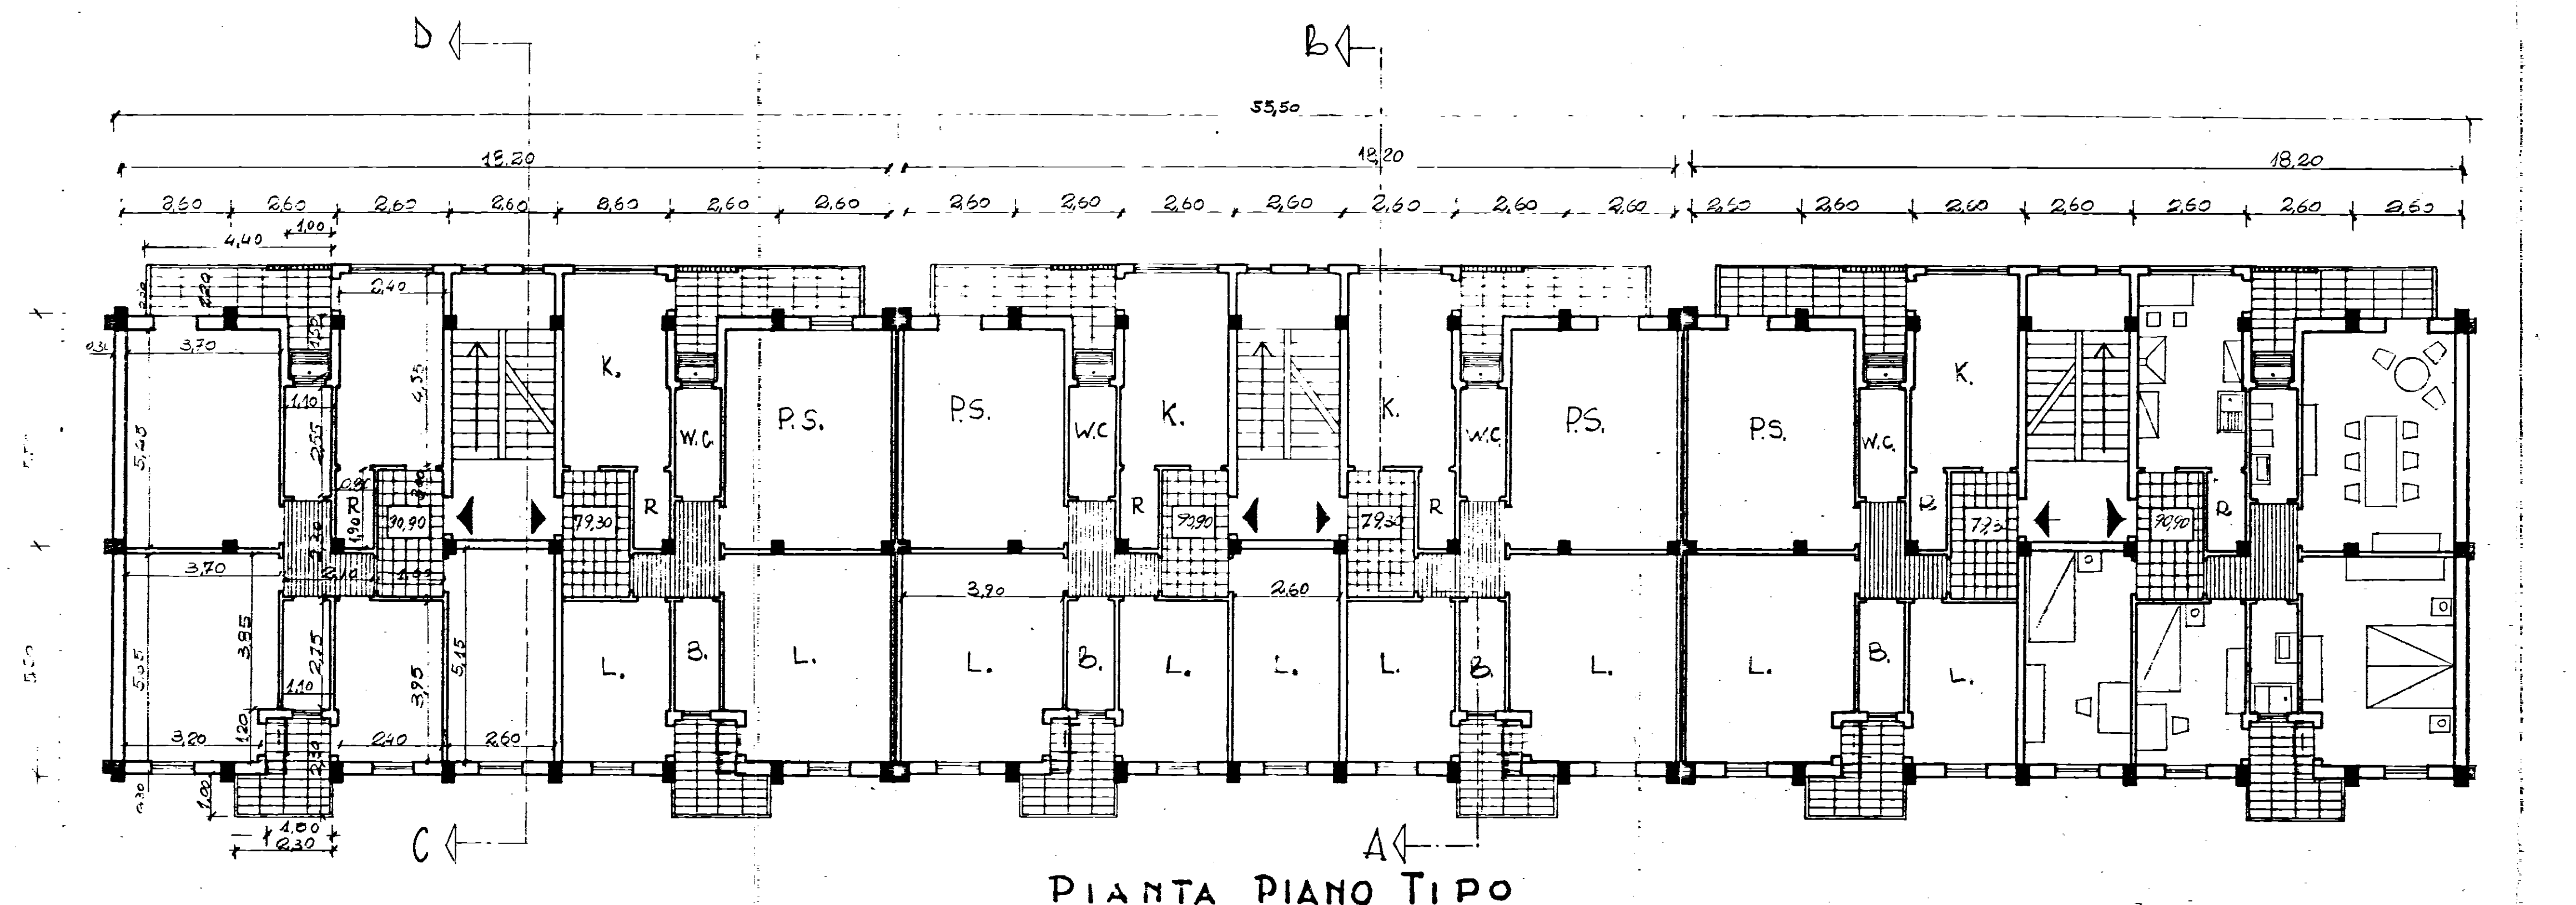

PIANTA PIANO TIPO

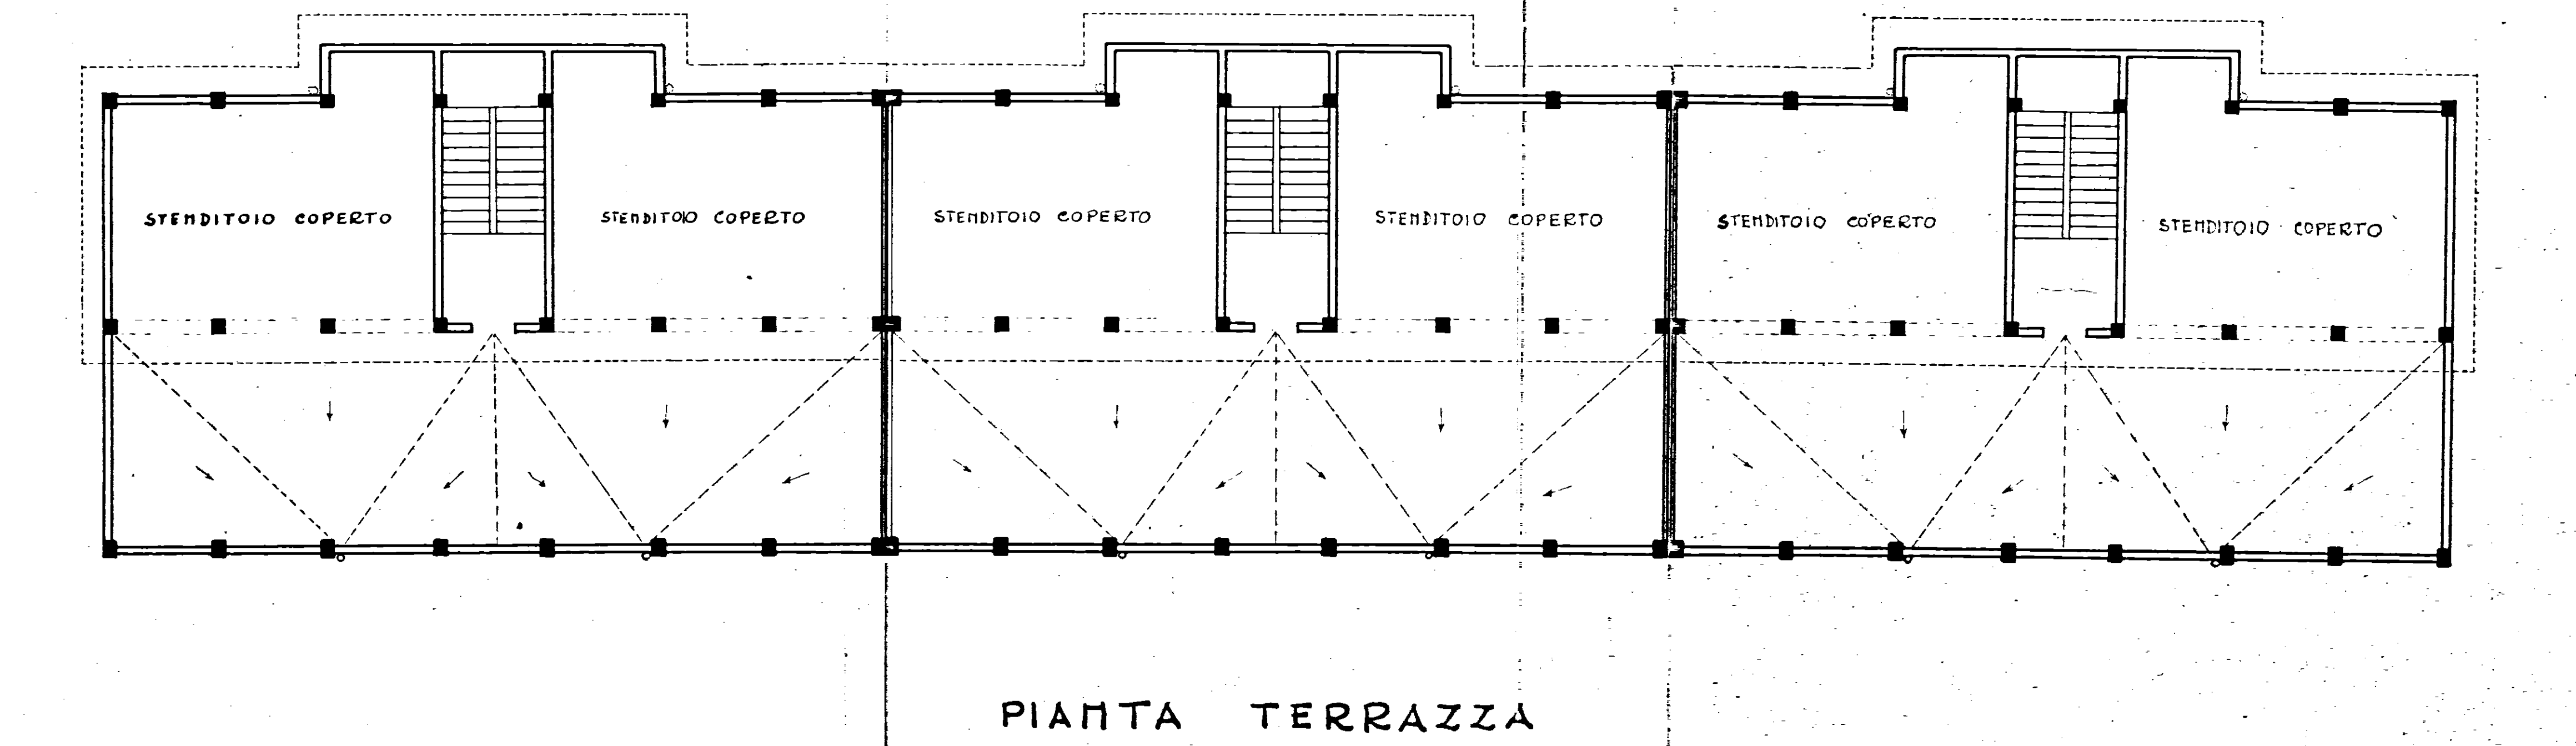

PIANTA TERRAZZA