

# istituto autonomo case popolari

— brindisi —

legge 5-8-1978 n. 457 V° biennio 1986/87  
 programma intervento n. 001-132-1  
 codice 5-16-74-001-03

progetto per la costruzione di alloggi popolari in BRINDISI (RIONE BOZZANO)  
 lotto -H- (SCALE T-U)

alloggi n. 20 da mq. 95


PIANTA PIANO TERRA

tav.


**3**

ufficio progettazione  
 i. a. c. p.  
 brindisi

scala 1: 100

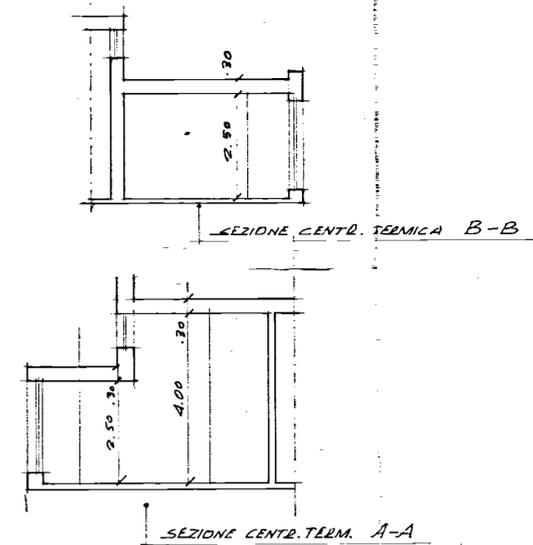

RIF. PROSPETTO - D -

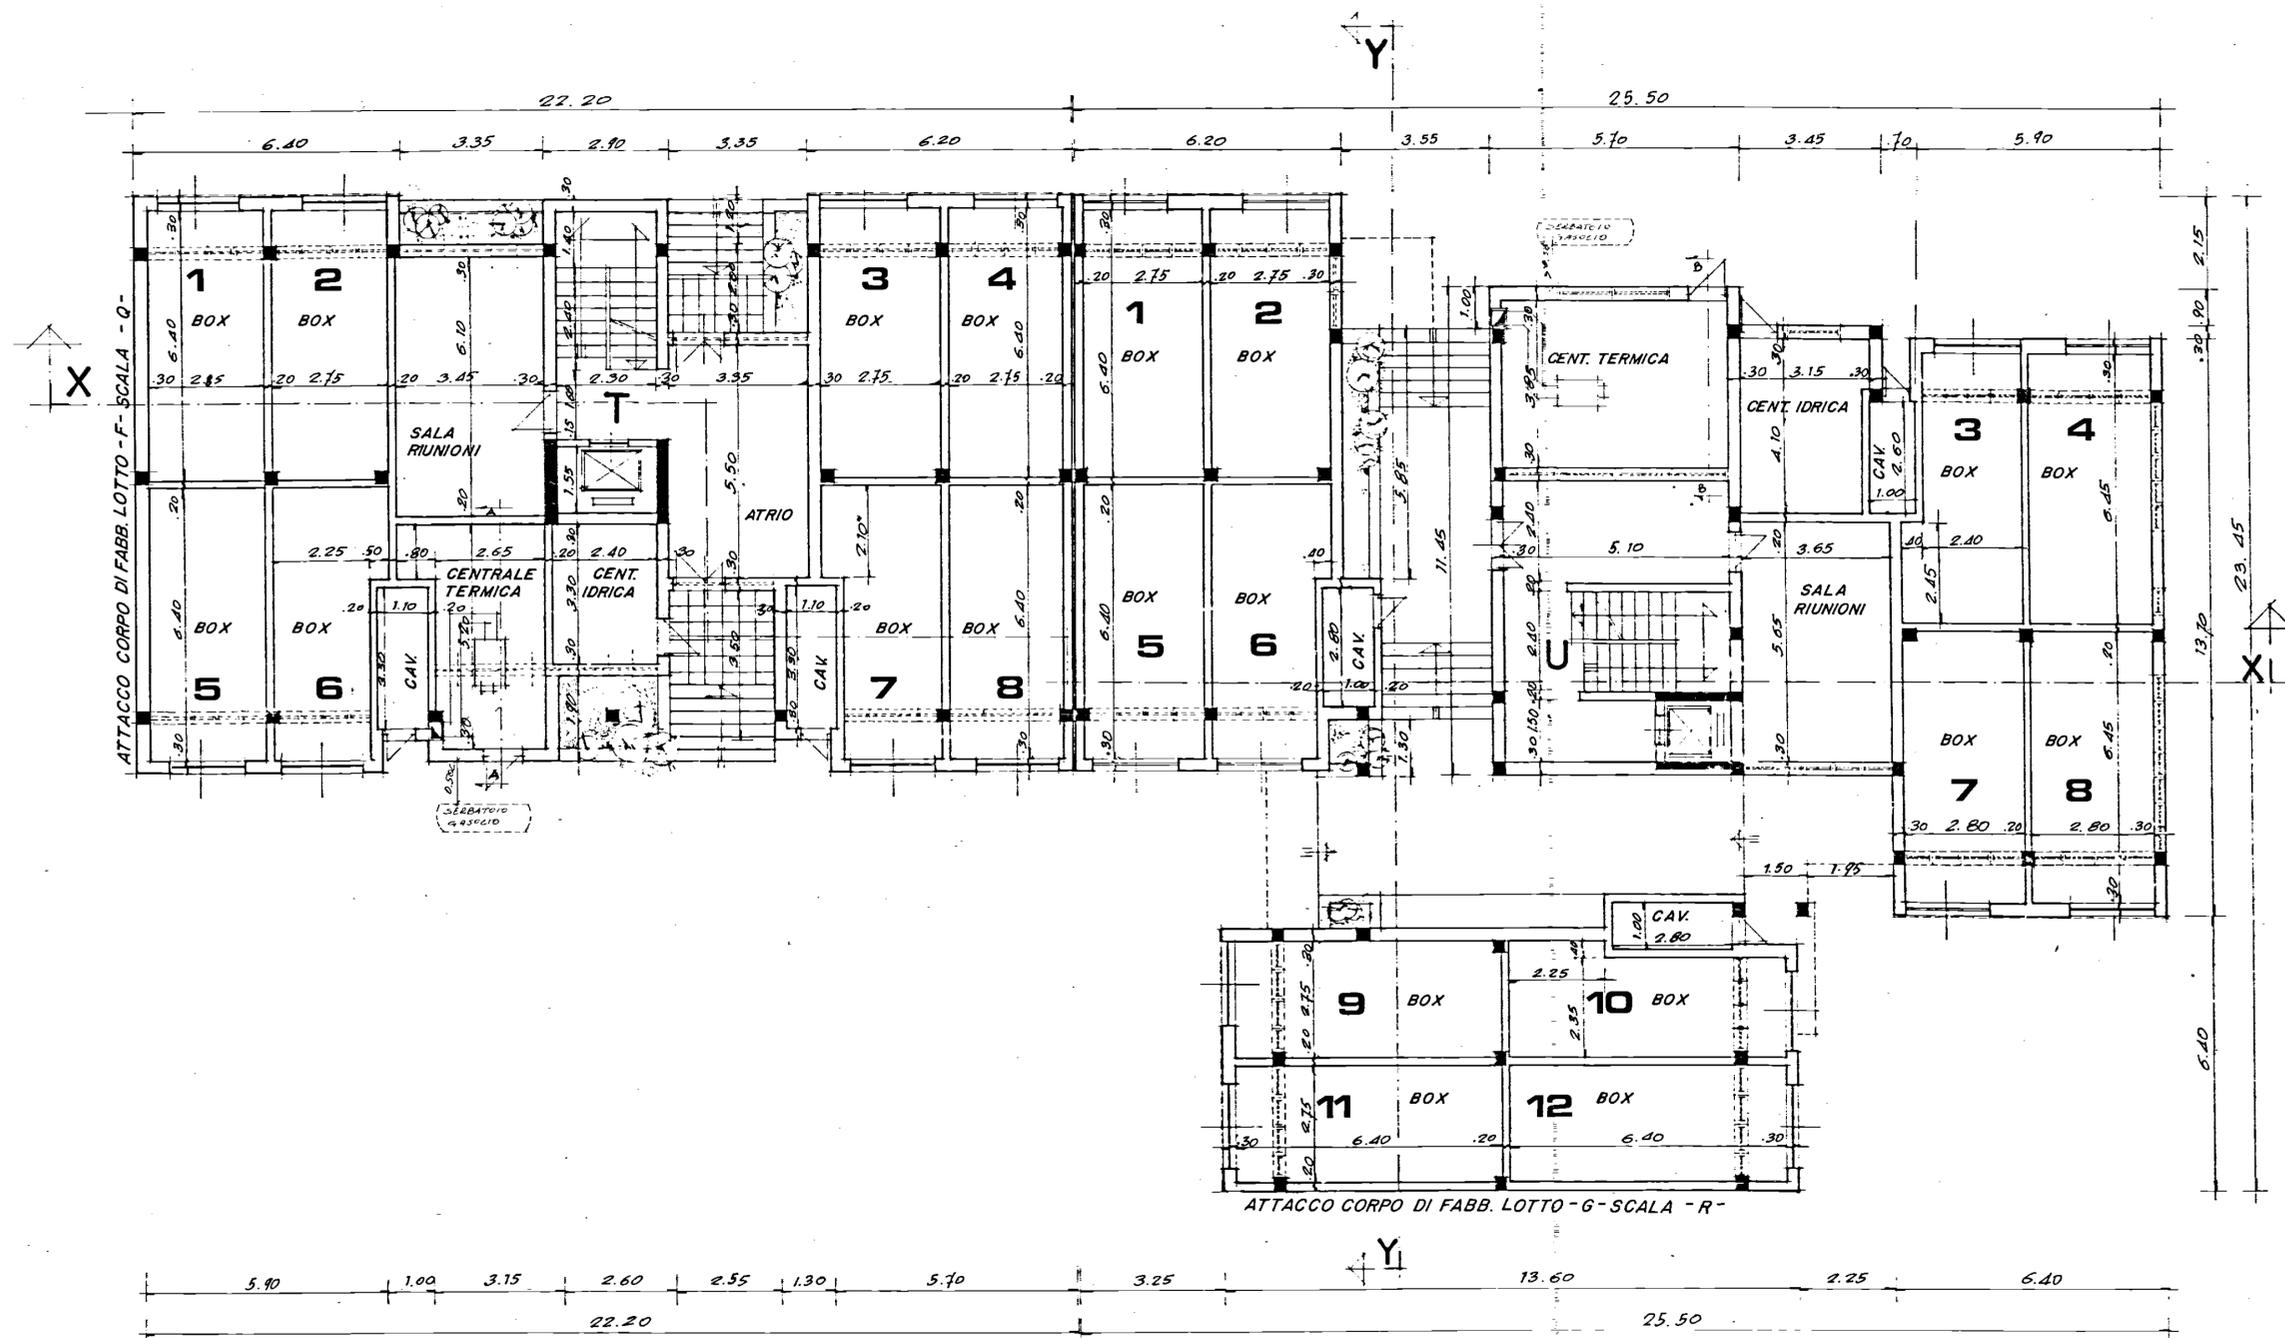

RIF. PROSPETTO - C -

RIF. PROSPETTO - A -

RIF. PROSPETTO - B -