


21 MAG 1987

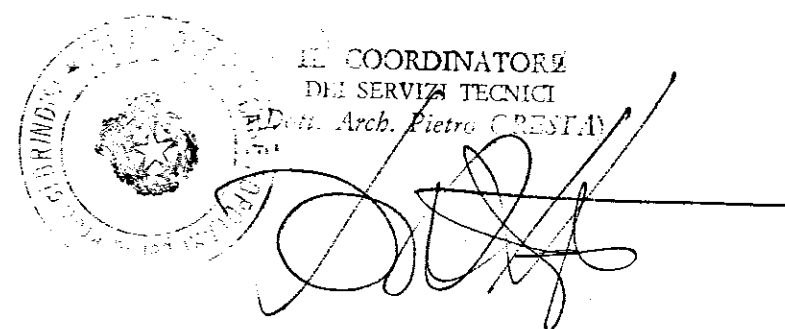

istituto autonomo case popolari

— brindisi —

legge 5-8-1978 n. 457 IV° biennio 1984/85
programma intervento n. 001/116-1
codice 4-16-74-001-01

lav.

5


progetto per la costruzione di alloggi
popolari in BRINDISI RIONE PERRINO
lotto comparto A1 piano di zona 107

ufficio
progettazione
I. a. c. p.
brindisi

alloggi n. 30 da mq. 82

scala 1:100

PIANTA PIANO DECIMO

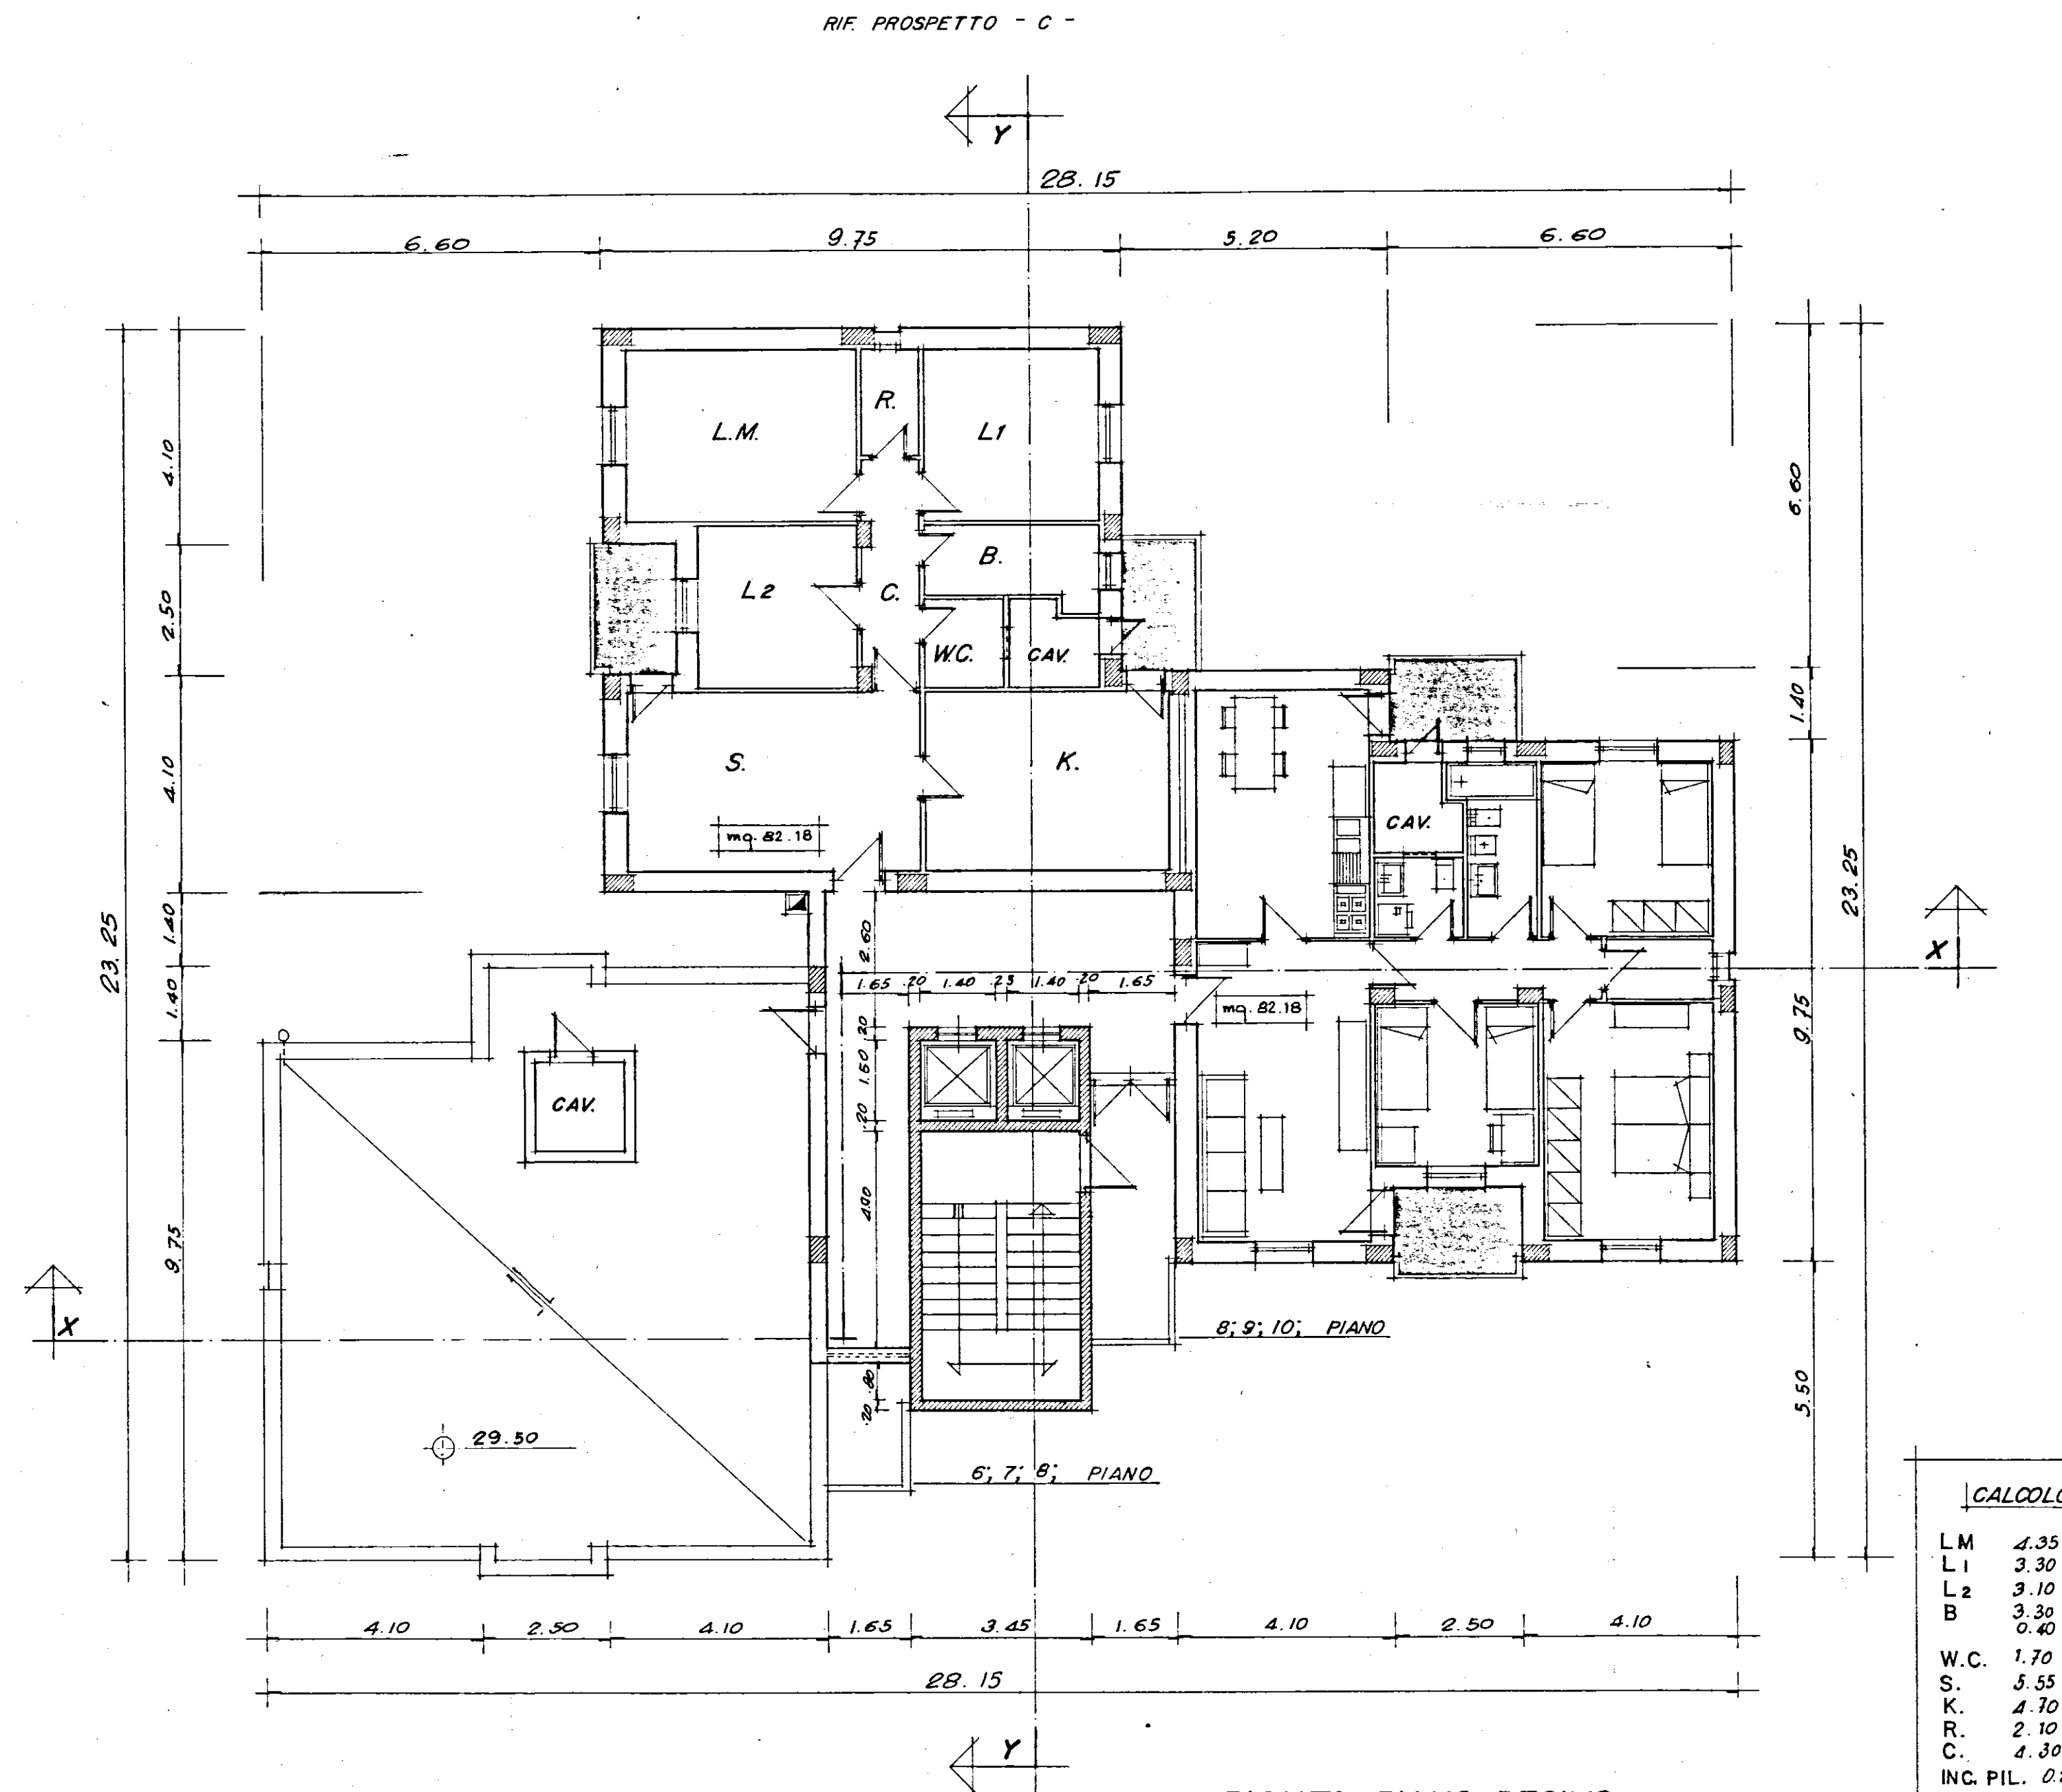

PIANTA PIANO DECIMO

CALCOLO DELLE SUPERFICI UTILI

LM	4.35 x 3.30	=	mq. 14.35
L1	3.30 x 3.30	=	10.89
L2	3.10 x 2.95	=	9.14
B	3.30 x 1.30+	=	4.29
	0.40 x 0.70	=	0.28
W.C.	1.70 x 1.50	=	2.55
S.	5.55 x 3.30	=	18.31
K.	4.70 x 3.30	=	15.51
R.	2.10 x 1.10	=	2.31
C.	4.30 x 1.10	=	4.73
INC. PIL.	0.20 x 0.50+	=	0.10
	0.20 x 0.40	=	0.08

TOTALE 82.18 mq