


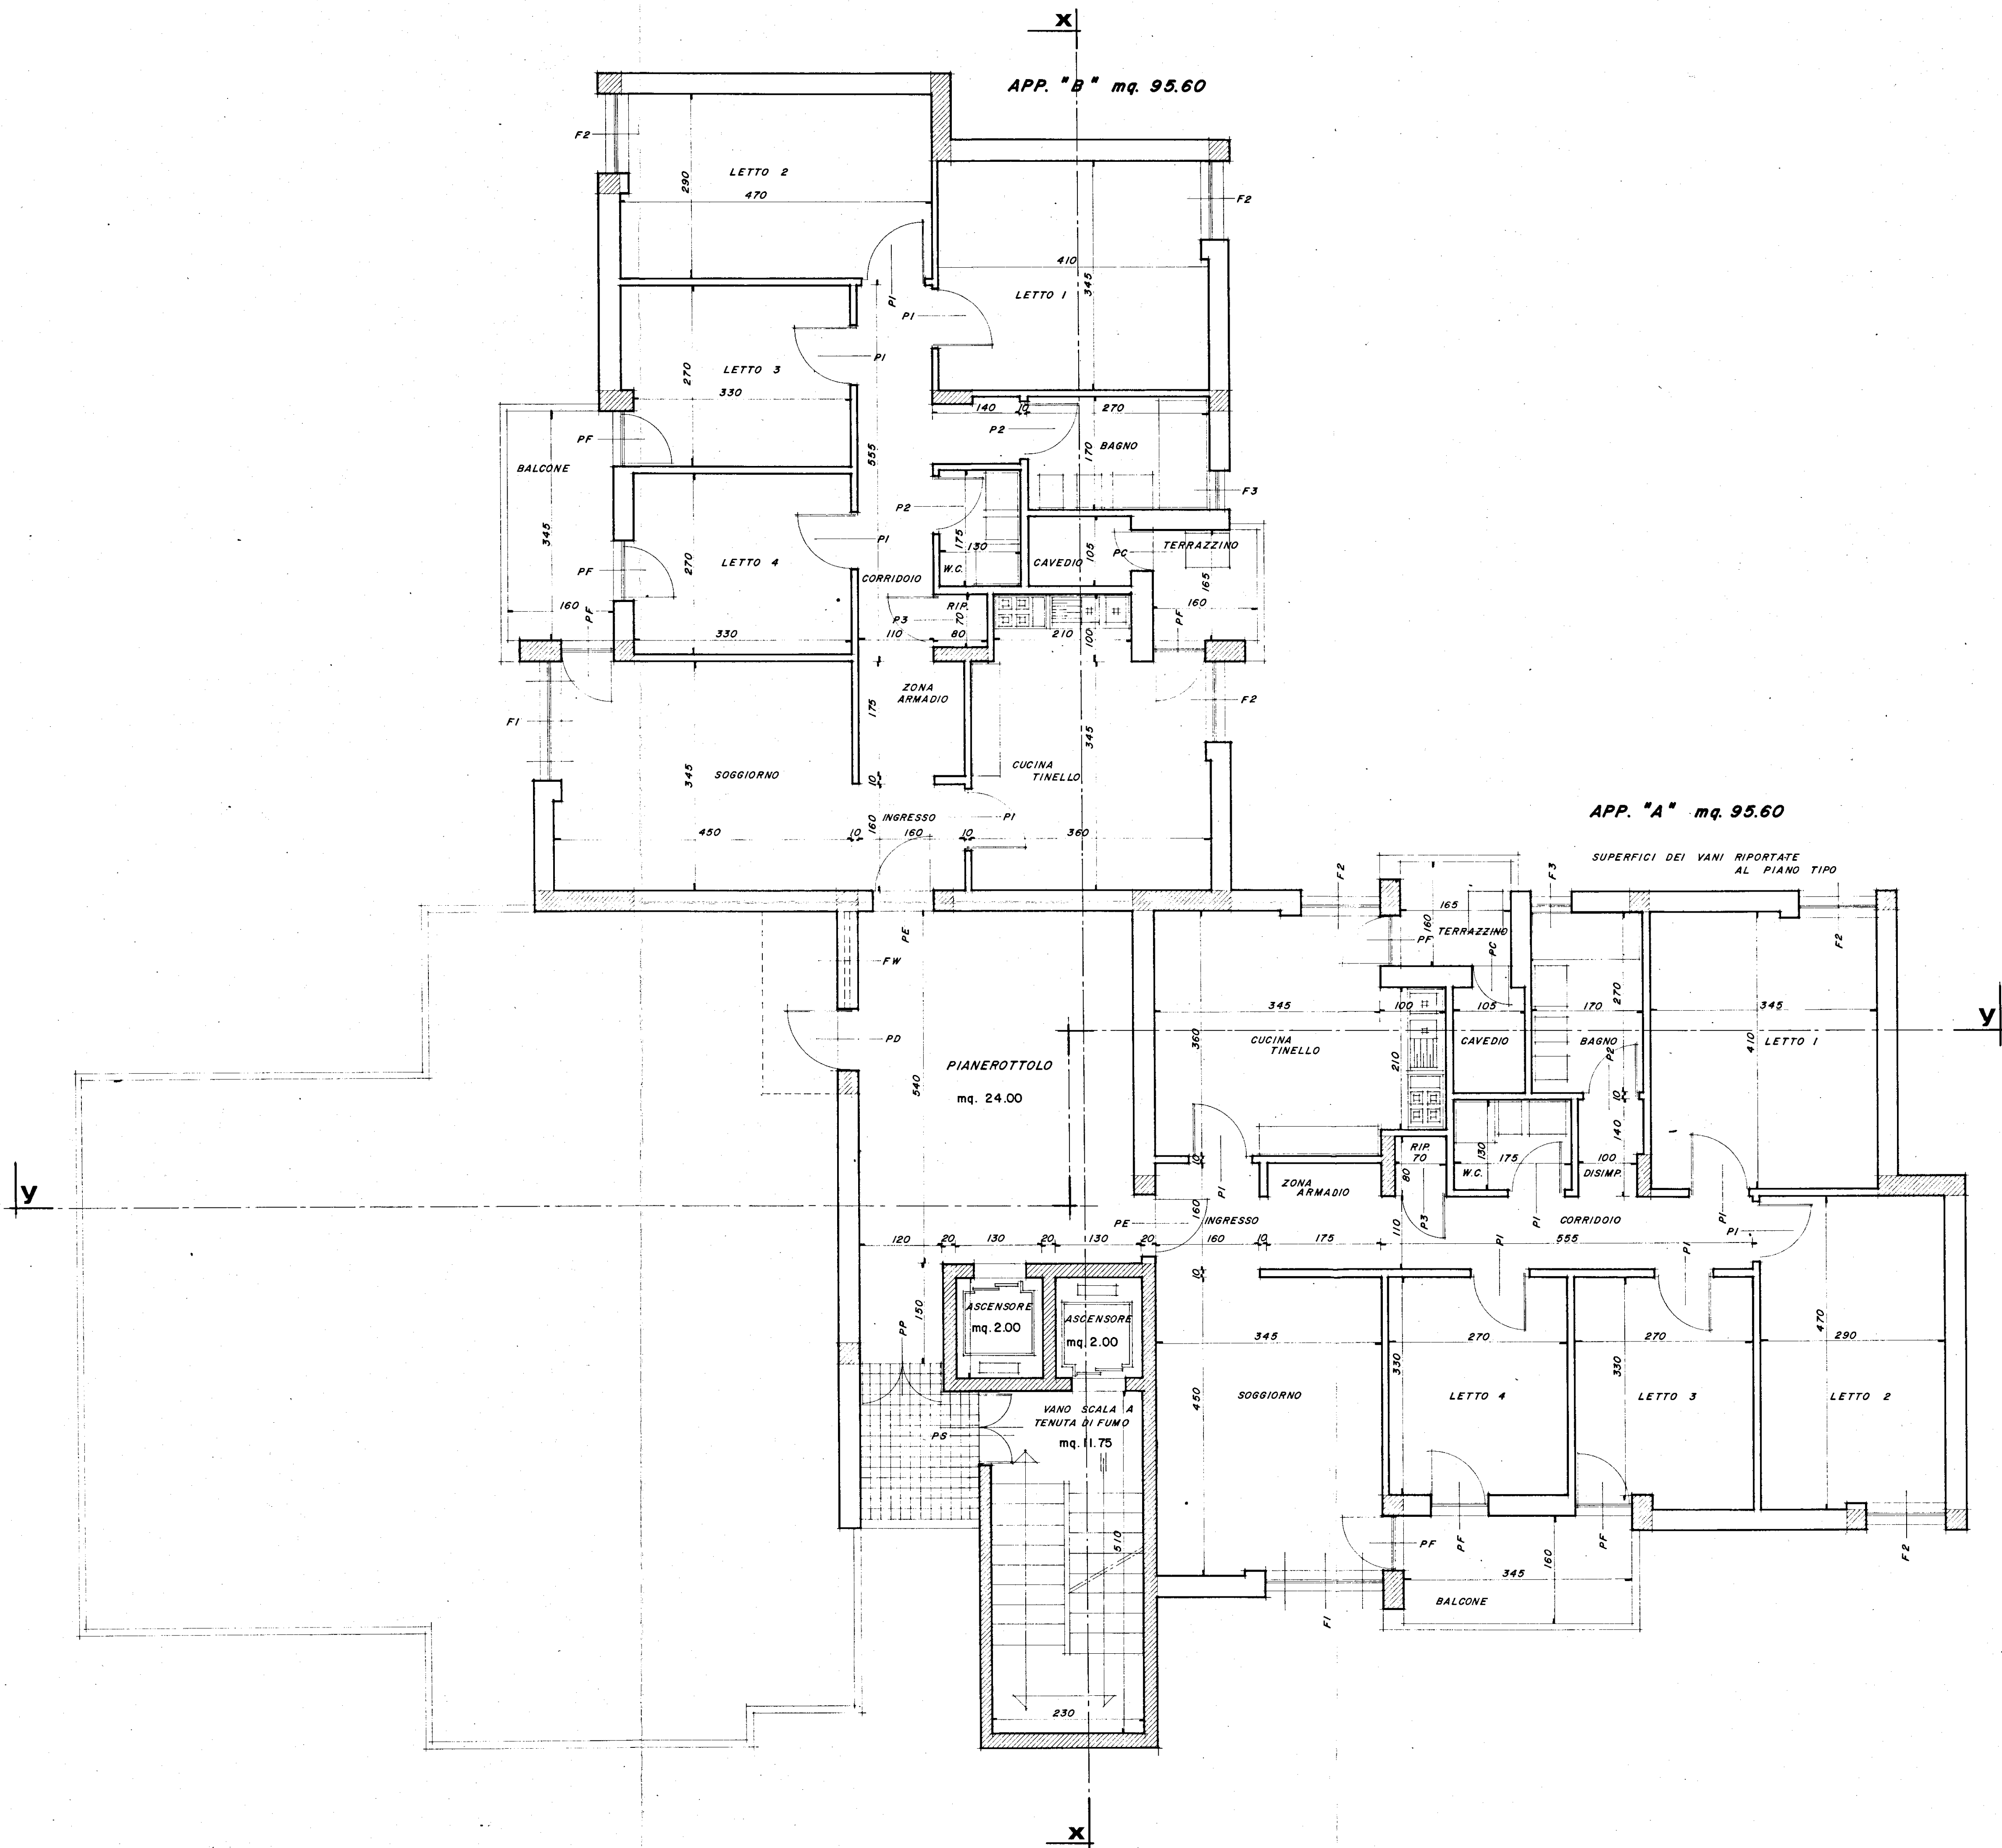

EDICOM S.p.A.
L'Amministratore Unico

-ISTITUTO AUTONOMO PER LE CASE POPOLARI DELLA PROVINCIA DI BRINDISI-

LEGGE 5/8/1978 n. 457

PROGRAMMA ESECUTIVO DI
INTERVENTO n. 72 e 73

APPALTO-CONCORSO PER LA PROGETTAZIONE E LA COSTRUZIONE DI EDIFICI RESIDENZIALI IN BRINDISI (RIONE PERRINO) PIANO DI ZONA 167.

SCALA
1:50

COMPARTO M

LOTTO 3

DATA
GENNAIO '80

OGGETTO

PIANTA PIANO OTTAVO

AGG.

TAV. n. 8a

STUDIO
5

PROGETTISTA
Arch. LUIGI MACCHIA
STUDIO GRUPPO CINQUE
Corso Garibaldi, 53 - BRINDISI
tel. 24047 - 24048

8a