

LOCAZIONE

Comune di BRINDISI

Provincia di BRINDISI

CANTIERE n° 11251 (Gestione IHA-CASA)


Fabbricato Unico: PALAZZINA A

Località - Commenda Ovest

Via Pace BRINDISINA - n° civ. / Unica

n° civ.	/ Unica	Int. 1 -	Sup. Virt. mq.	80.18
		Int. 2 -	" " "	80.18

PIANTA PIANO RIALZATO

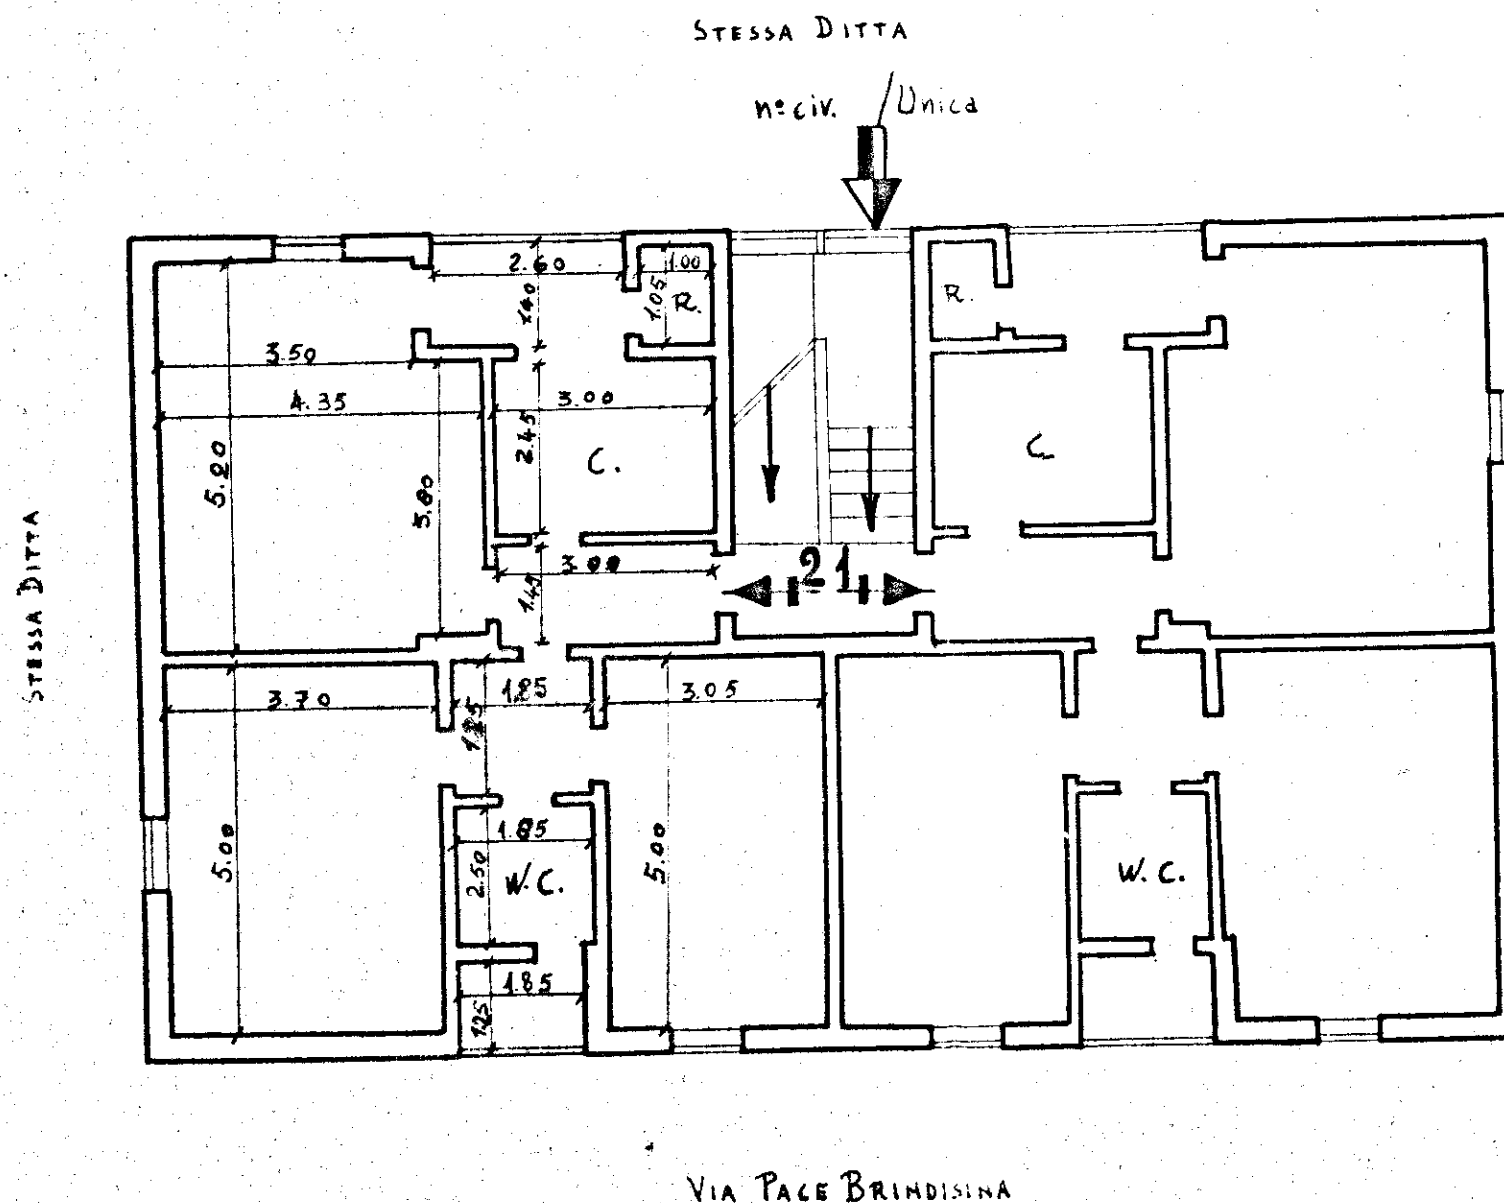

data della compilazione Settembre 1960

Scala 1:100