


PIANTA PIANO TERZO



40.20
53.3

VIA Germanico

ALLEGATO A

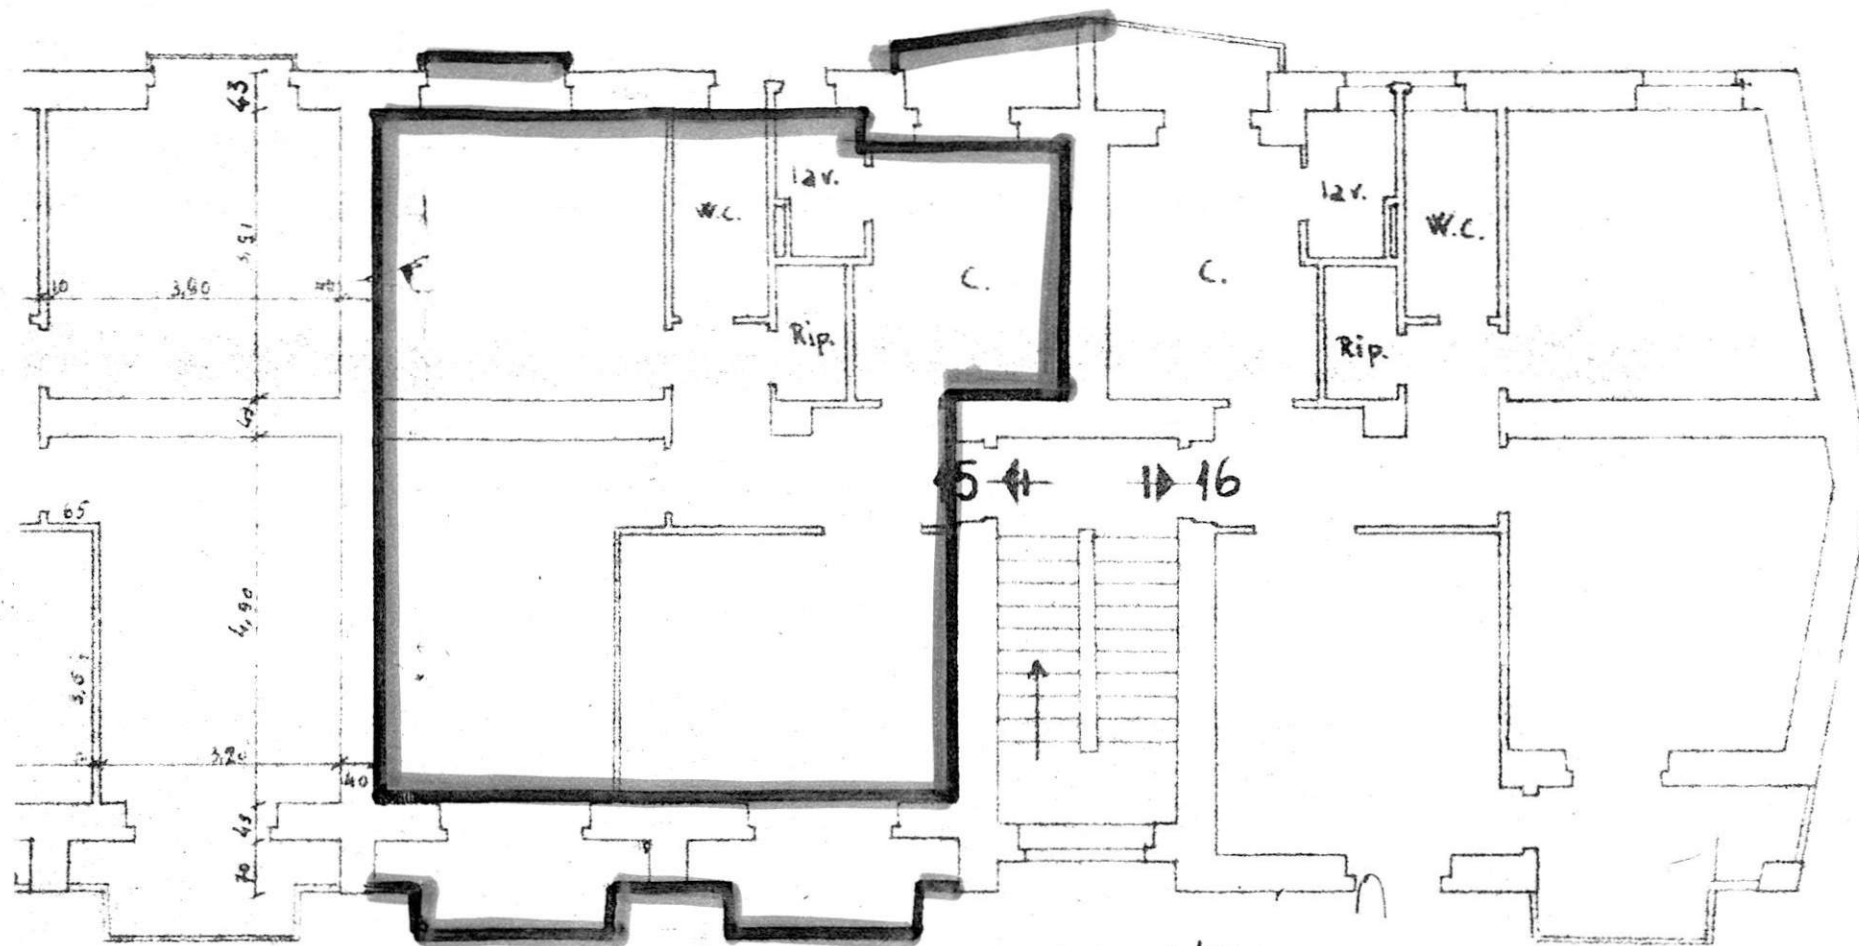


nr civ 2/F


VIA GAO MEHOTI



PIANTA SCANTINATO

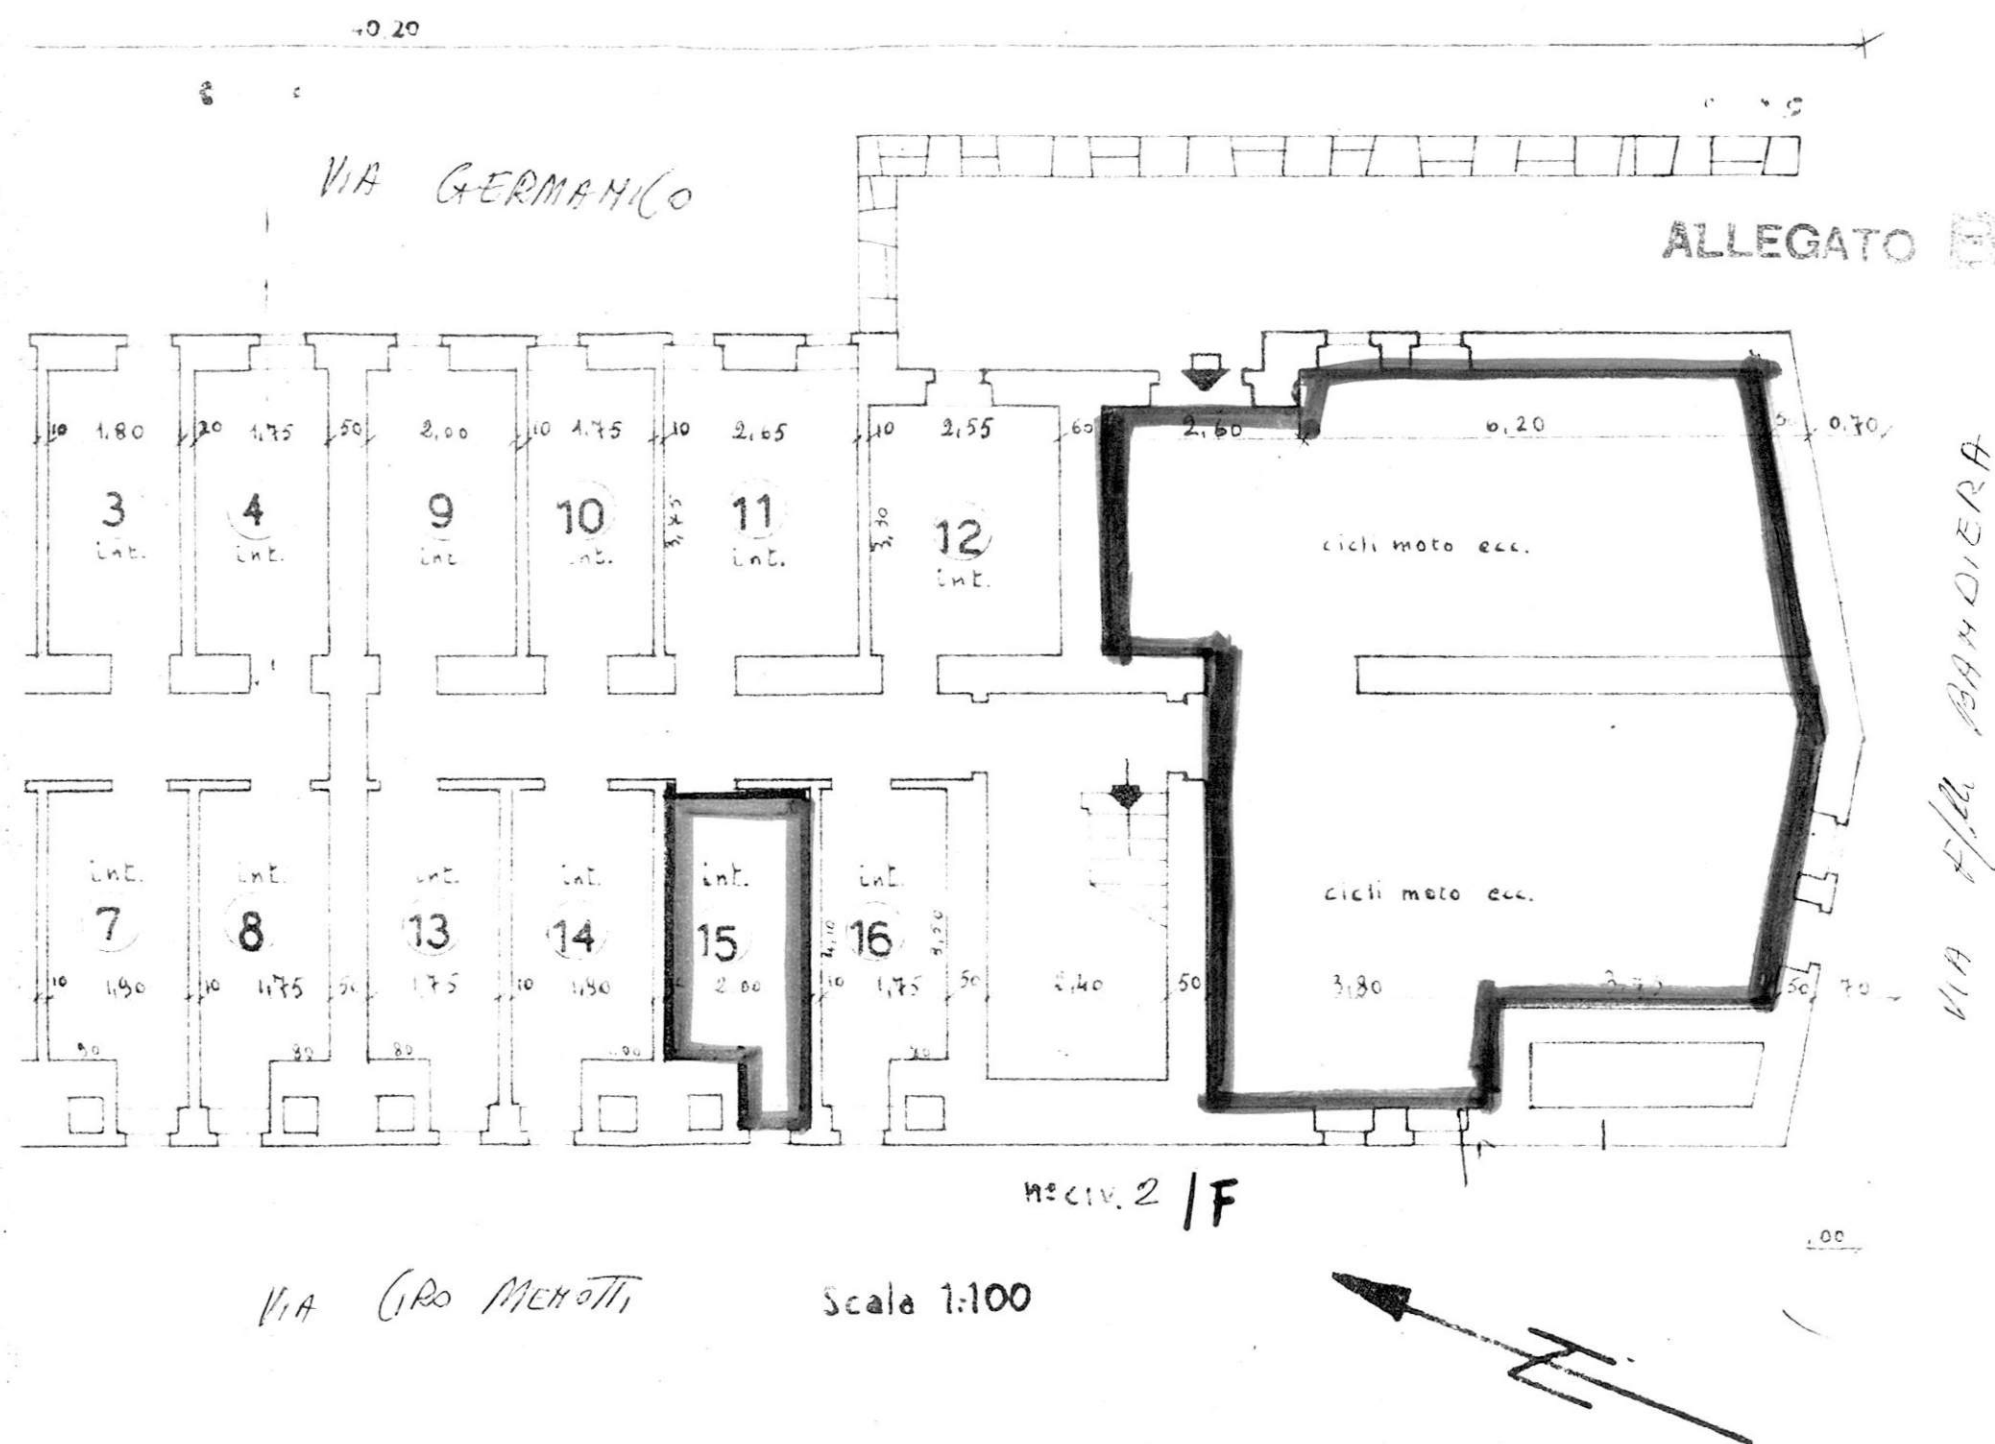

ALLEGATO C

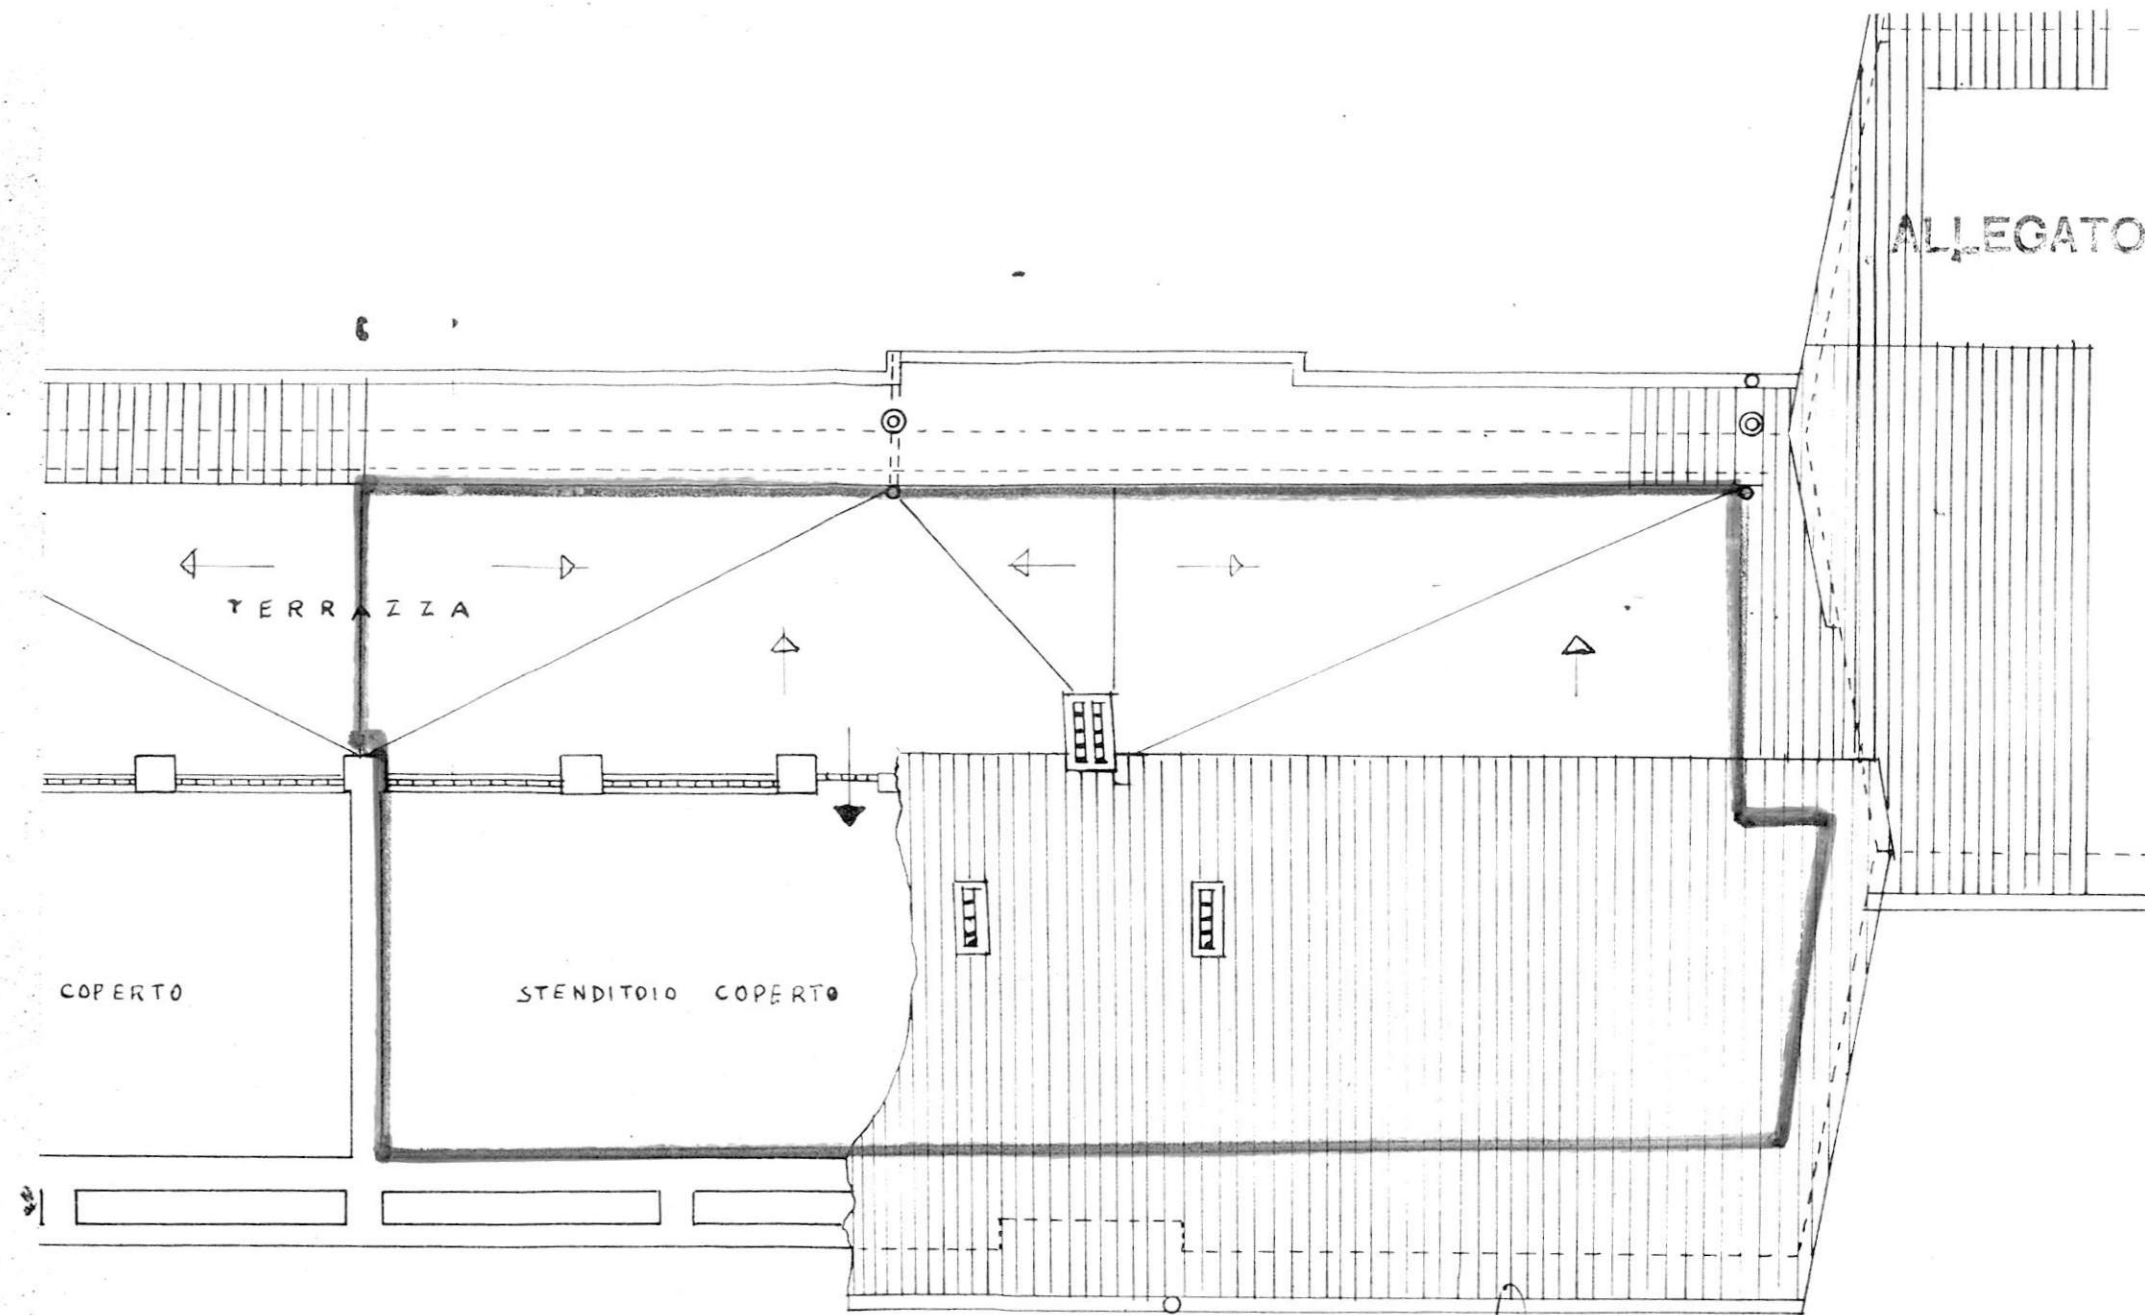

Scala 1:100

ISTITUTO AUTONOMO PER LE CASE POPOLARI
DELLA PROVINCIA DI BRINDISI

B/21
22/5/79

ELEMENTI DI INDIVIDUAZIONE DELL'UNITA' IMMOBILIARE

ASSEGNATARIO GIUDICE MICHELE
COMUNE DI BRINDISI Quartiere Comunale
~~1444~~-Cantiere 10125 Via ~~Sancti~~ Cro. Sancti Civ. 2
Palazzina 1 Scala F Piano 3° Int. 15

ALLOGGIO di n. 3..... stanze utili oltre gli accessori.

IN CATASTO E.U. - L'alloggio è riportato alla Partita 1906..... Fo
glio di mappa 53 Partic. A24 sub. 17..... Categ. A/3..... classe
3..... consistenza catastale vani 5,50 Rendita Catastale L. 2,6/8

~~BOX - GARAGE - E' riportato in C.E.U. alla Partita..... Foglio
di mappa..... Partic..... sub..... Categ..... Classe.....
consistenza Catastale.Mq..... Rend. Cat. L.~~

CONFINANTI ALLOGGIO

NORD Can. Alloggio sub. 8. L. E
EST Can. Via Prunensis
SUD Vano scala e Alloggio sub. 15
OVEST Via Cro. M. M. M.

CONFINANTI SCANTINATO - 14

NORD Can. Scantinato sub. 14
EST Can. Cour d'air Comunale
SUD Can. Scantinato sub. 15
OVEST Can. Prunensis

CONFINANTI LOCALE COMUNE

NORD Can. Vano scala e Alloggio sub. 12
SUD Can. Via Futilli Sancti
EST Can. Via Prunensis
OVEST Can. Via Cro. M. M. M.

PARTI ~~EDIFICI~~ CONDOMINIALI : Vano scala - Scantinato - Cour d'air
Trasf. e locale comune motore

PARTI ED AREE INDIVIDUALI :

~~AREA CONSORTILE~~



IL COORDINATORE GENERALE
(Dott. Ing. Antonio LONGO)

31 MAG. 1979

VISTO per la regolarità degli
elementi tecnici

IL CAPO UFFICIO
Manutenzione e Patrimonio
(Geom. Vito Savino)

Vito Savino