


21 MAG. 1987

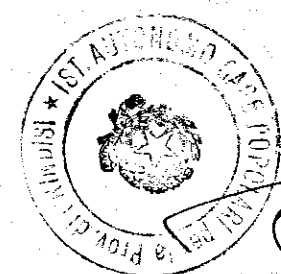

IL COORDINATORE
DEI SERVIZI TECNICI
Dott. Arch. Pietro ORLANDI

[Handwritten signature]

**istituto autonomo
case popolari**

— brindisi —

legge 5-6-1978 n. 457 IV° biennio 1984/85
programma intervento n. 015/115.1
codice 4.16.74.015.01

progetto per la costruzione di alloggi
popolari in **S. PANCRAZIO S.no**

lotti comparto piano di zona 187
37-38 - E - di variante

alloggi n. 20 da mq. 93


PIANTA PIANO 1° E 2°

4

ufficio
progettazione
i. a. c. p.
brindisi

scala 1:400

RIF. PROSPETTO - D -

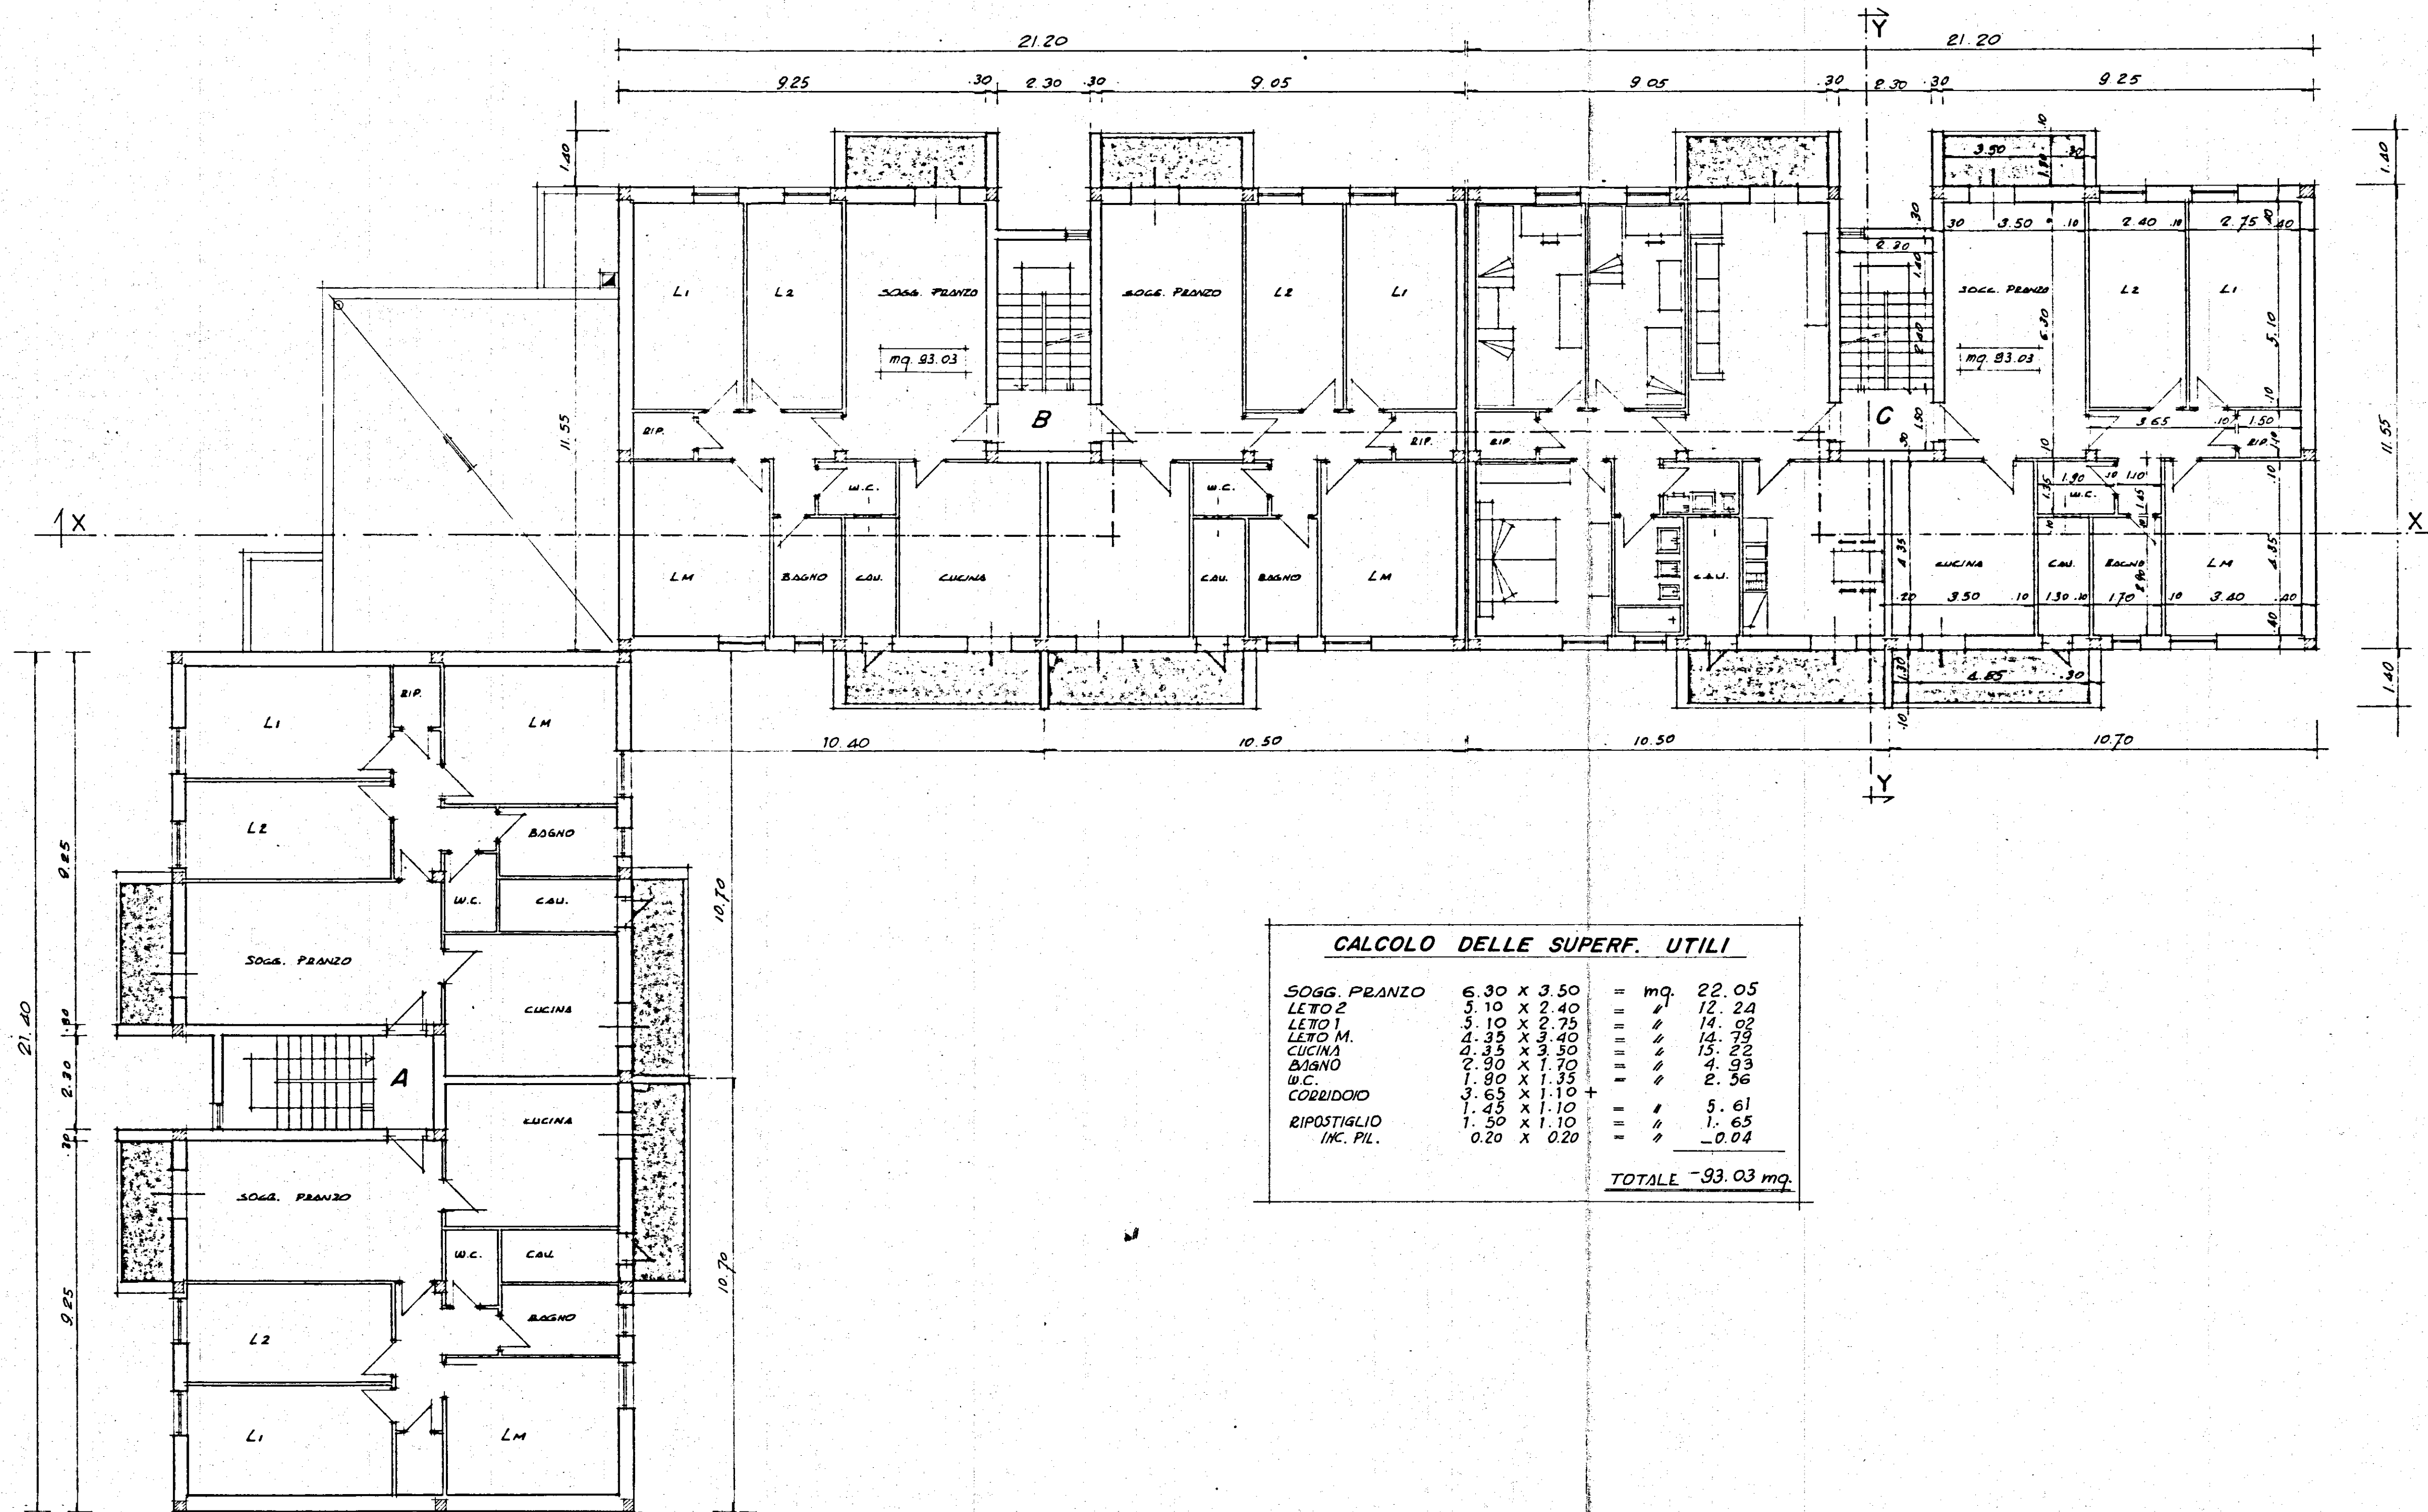

CALCOLO DELLE SUPERF. UTILI

SOGG. PRANZO	6.30 x 3.50	=	mq. 22.05
LETO 2	5.10 x 2.40	=	12.24
LETO 1	5.10 x 2.75	=	14.02
LETO M.	4.35 x 3.40	=	14.79
CUCINA	2.35 x 3.50	=	8.22
BAGNO	2.30 x 1.70	=	3.91
W.C.	1.80 x 1.35	=	2.42
CORRIDOIO	3.65 x 1.10	=	4.01
RIPOSTIGLIO	1.45 x 1.10	=	1.59
INC. PIL.	1.50 x 1.10	=	1.65
	0.20 x 0.20	=	0.04

TOTALE 93.03 mq.

RIF. PROSPETTO - A -

RIF. PROSPETTO - B -